


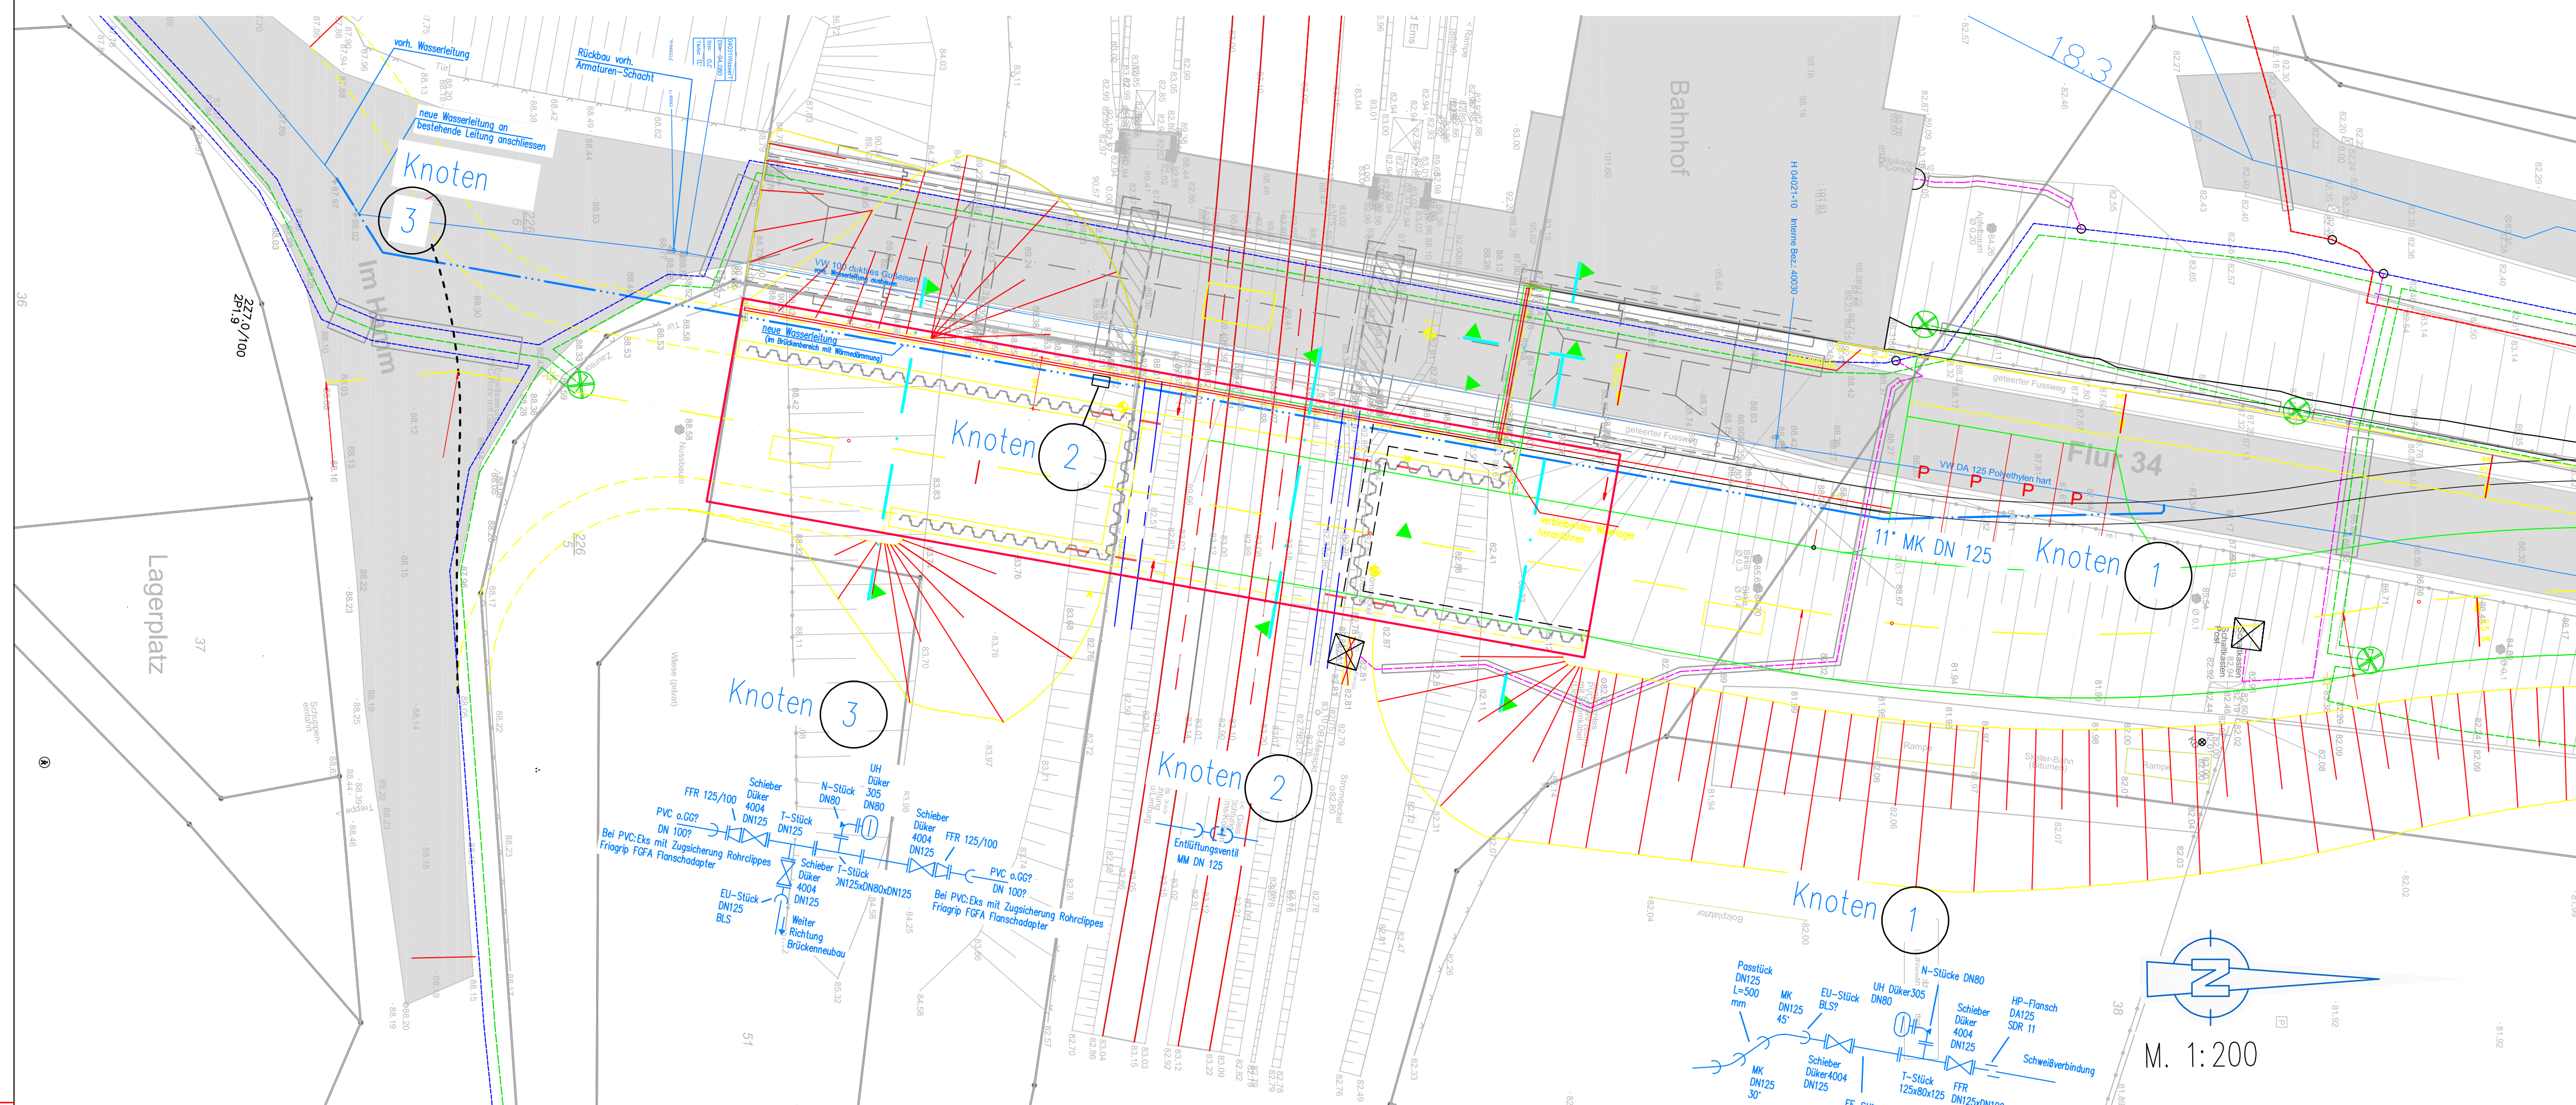


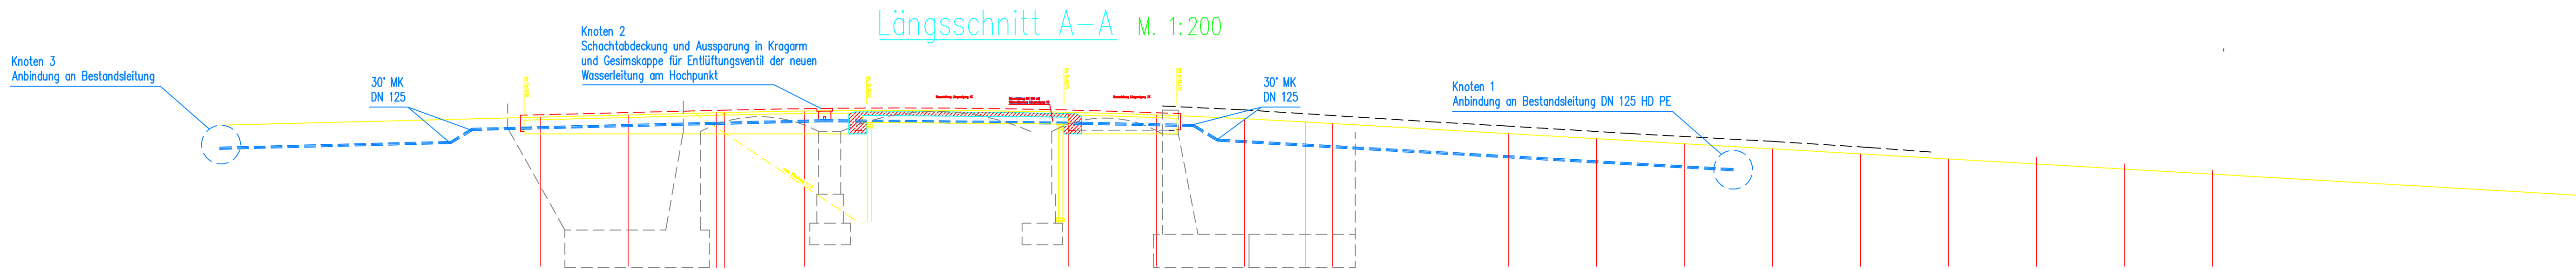


Ansicht Abschlussschürze Kappe West M1:25

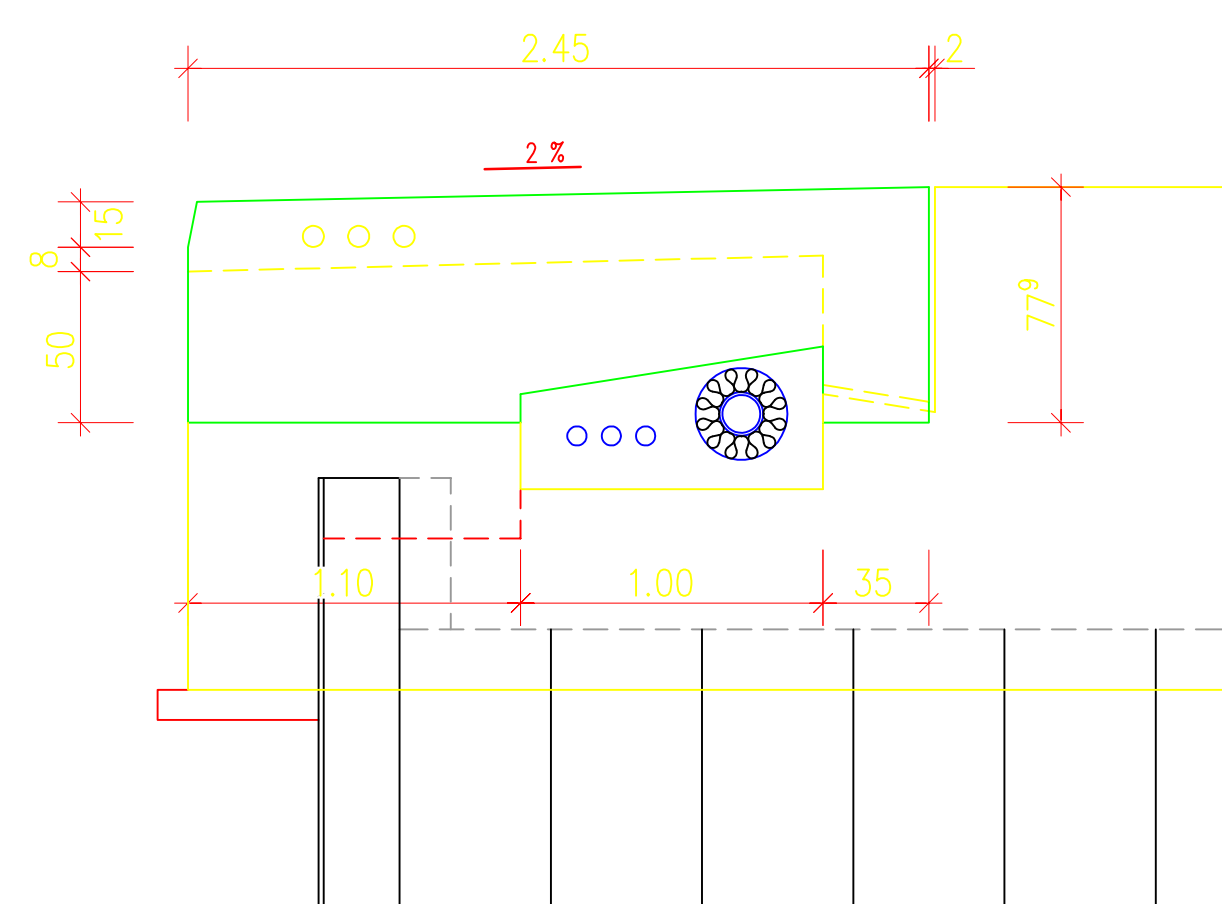

Knoten 2 M1:25
Detail für Entlüftungsventil

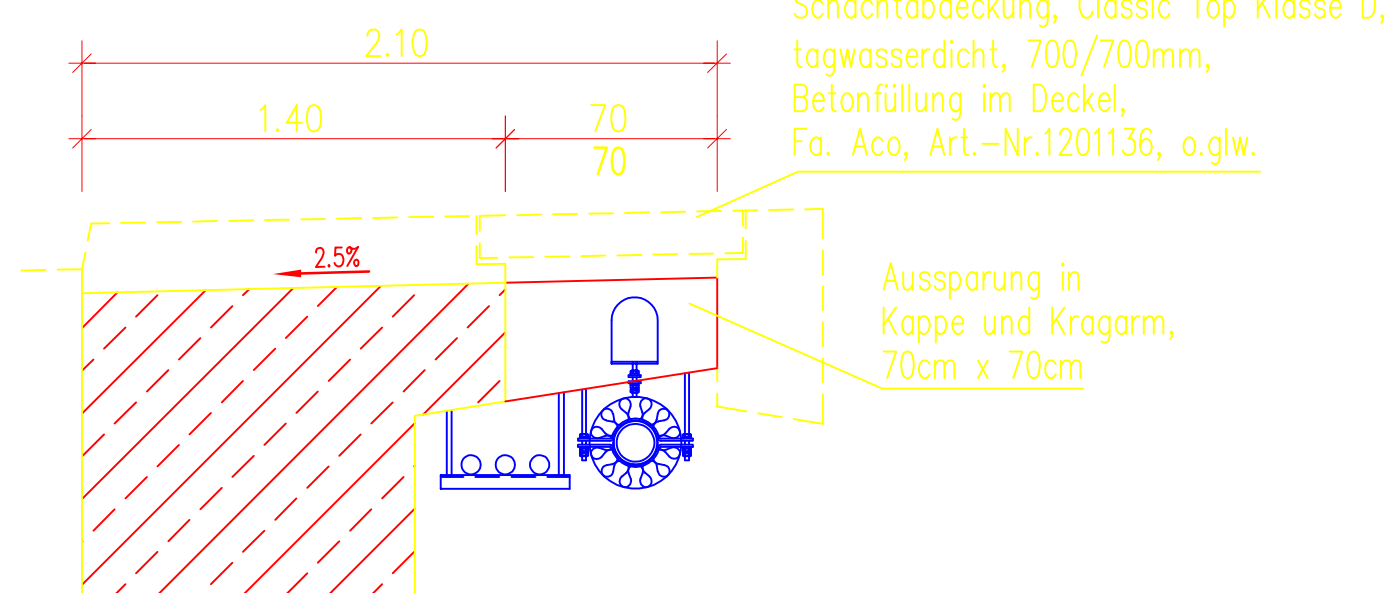

Anordnung/Befestigung abgehängte
Leitungen M 1:10

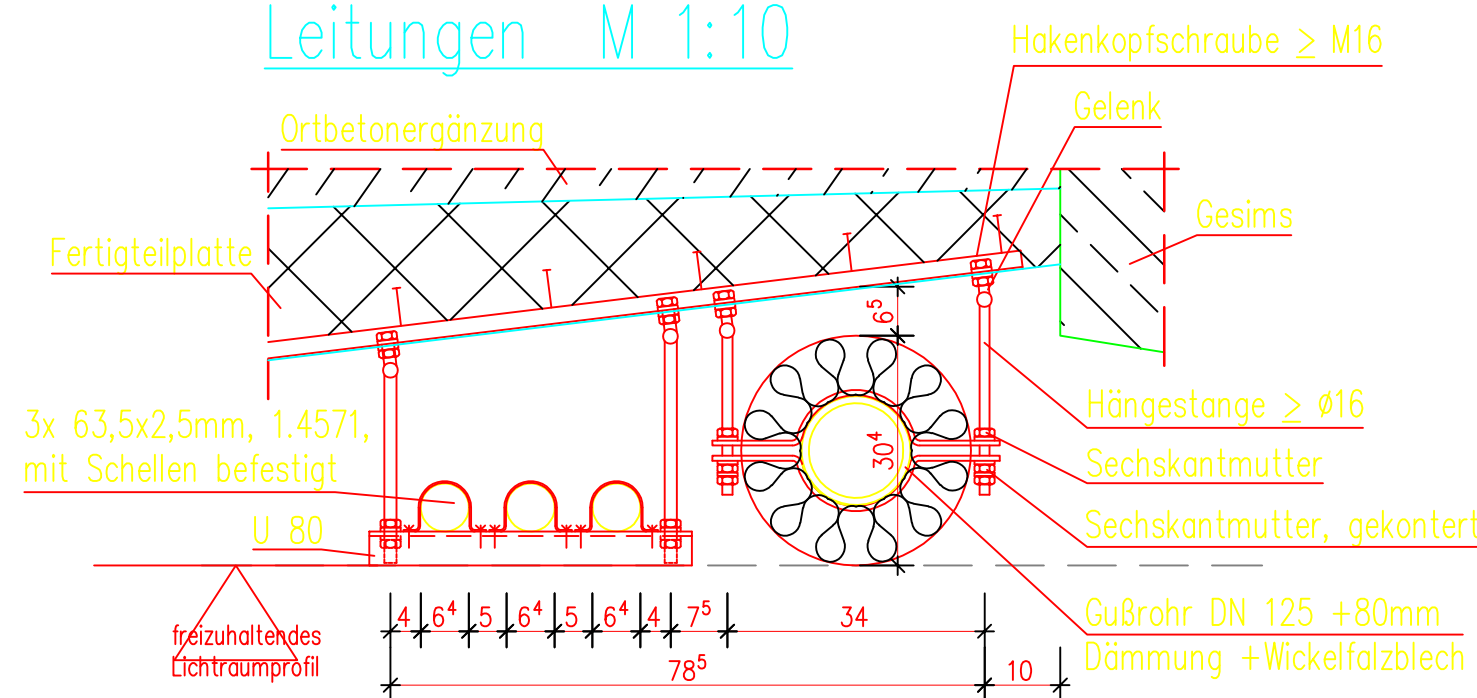

a	Einarbeitung der Anmerkungen der VGW	04.10.2024	-	-
Index		Datum	Gezeichnet	Geprüft

Entwurfsbearbeitung:	Projekt-Nr.: 253-96388										
KOCKS CONSULT GMBH KOCKS INGENIEURE Kocks Consult GmbH · Stegemannstr. 32-38 · 56068 Koblenz Tel.: +49 261 1302-0 · Fax: +49 261 1302-152 · e-Mail: industry@kocks-ing.de	<table><tr><td>Datum</td><td>Zeichen</td></tr><tr><td>Bearb.: Feb. 2020</td><td>Jahn</td></tr><tr><td>Gez.: Feb. 2020</td><td>Ranneberg</td></tr><tr><td>Gepr.: 12.02.2020</td><td>Jahn</td></tr><tr><td>Bearbeitungsstand: 12.02.2020</td><td></td></tr></table>	Datum	Zeichen	Bearb.: Feb. 2020	Jahn	Gez.: Feb. 2020	Ranneberg	Gepr.: 12.02.2020	Jahn	Bearbeitungsstand: 12.02.2020	
Datum	Zeichen										
Bearb.: Feb. 2020	Jahn										
Gez.: Feb. 2020	Ranneberg										
Gepr.: 12.02.2020	Jahn										
Bearbeitungsstand: 12.02.2020											

Bauherr: Verbandsgemeindewerke Bad Ems/ Nassau Koppelheck 26 56377 Nassau	Blatt-Nr.: 101a
--	-----------------

Straße: Gemeindestraße	Projekt-Nr.
Bauvorhaben: Neubau Brücke über die Bahn in Dausenau	
Gemarkung: Gemeinde Dausenau	

Bauwerk: Neubau der Bahnhofsbücke in Dausenau	<table><tr><td>Datum</td><td>Zeichen</td></tr><tr><td>Bearb.:</td><td></td></tr><tr><td>Gez.:</td><td></td></tr><tr><td>Gepr.:</td><td></td></tr></table>	Datum	Zeichen	Bearb.:		Gez.:		Gepr.:	
Datum	Zeichen								
Bearb.:									
Gez.:									
Gepr.:									

Wasserversorgungsleitung Umverlegung im Zuge des Brückenneubaus	ASB - Nr.:
Plandarstellung: Trassierung und Knoten	Ausschreibungsplan:
	Maßstab: 1: 200, 1:50

Aufgestellt:	Geprüft:
Gesehen:	Genehmigt: