


# Flur 7

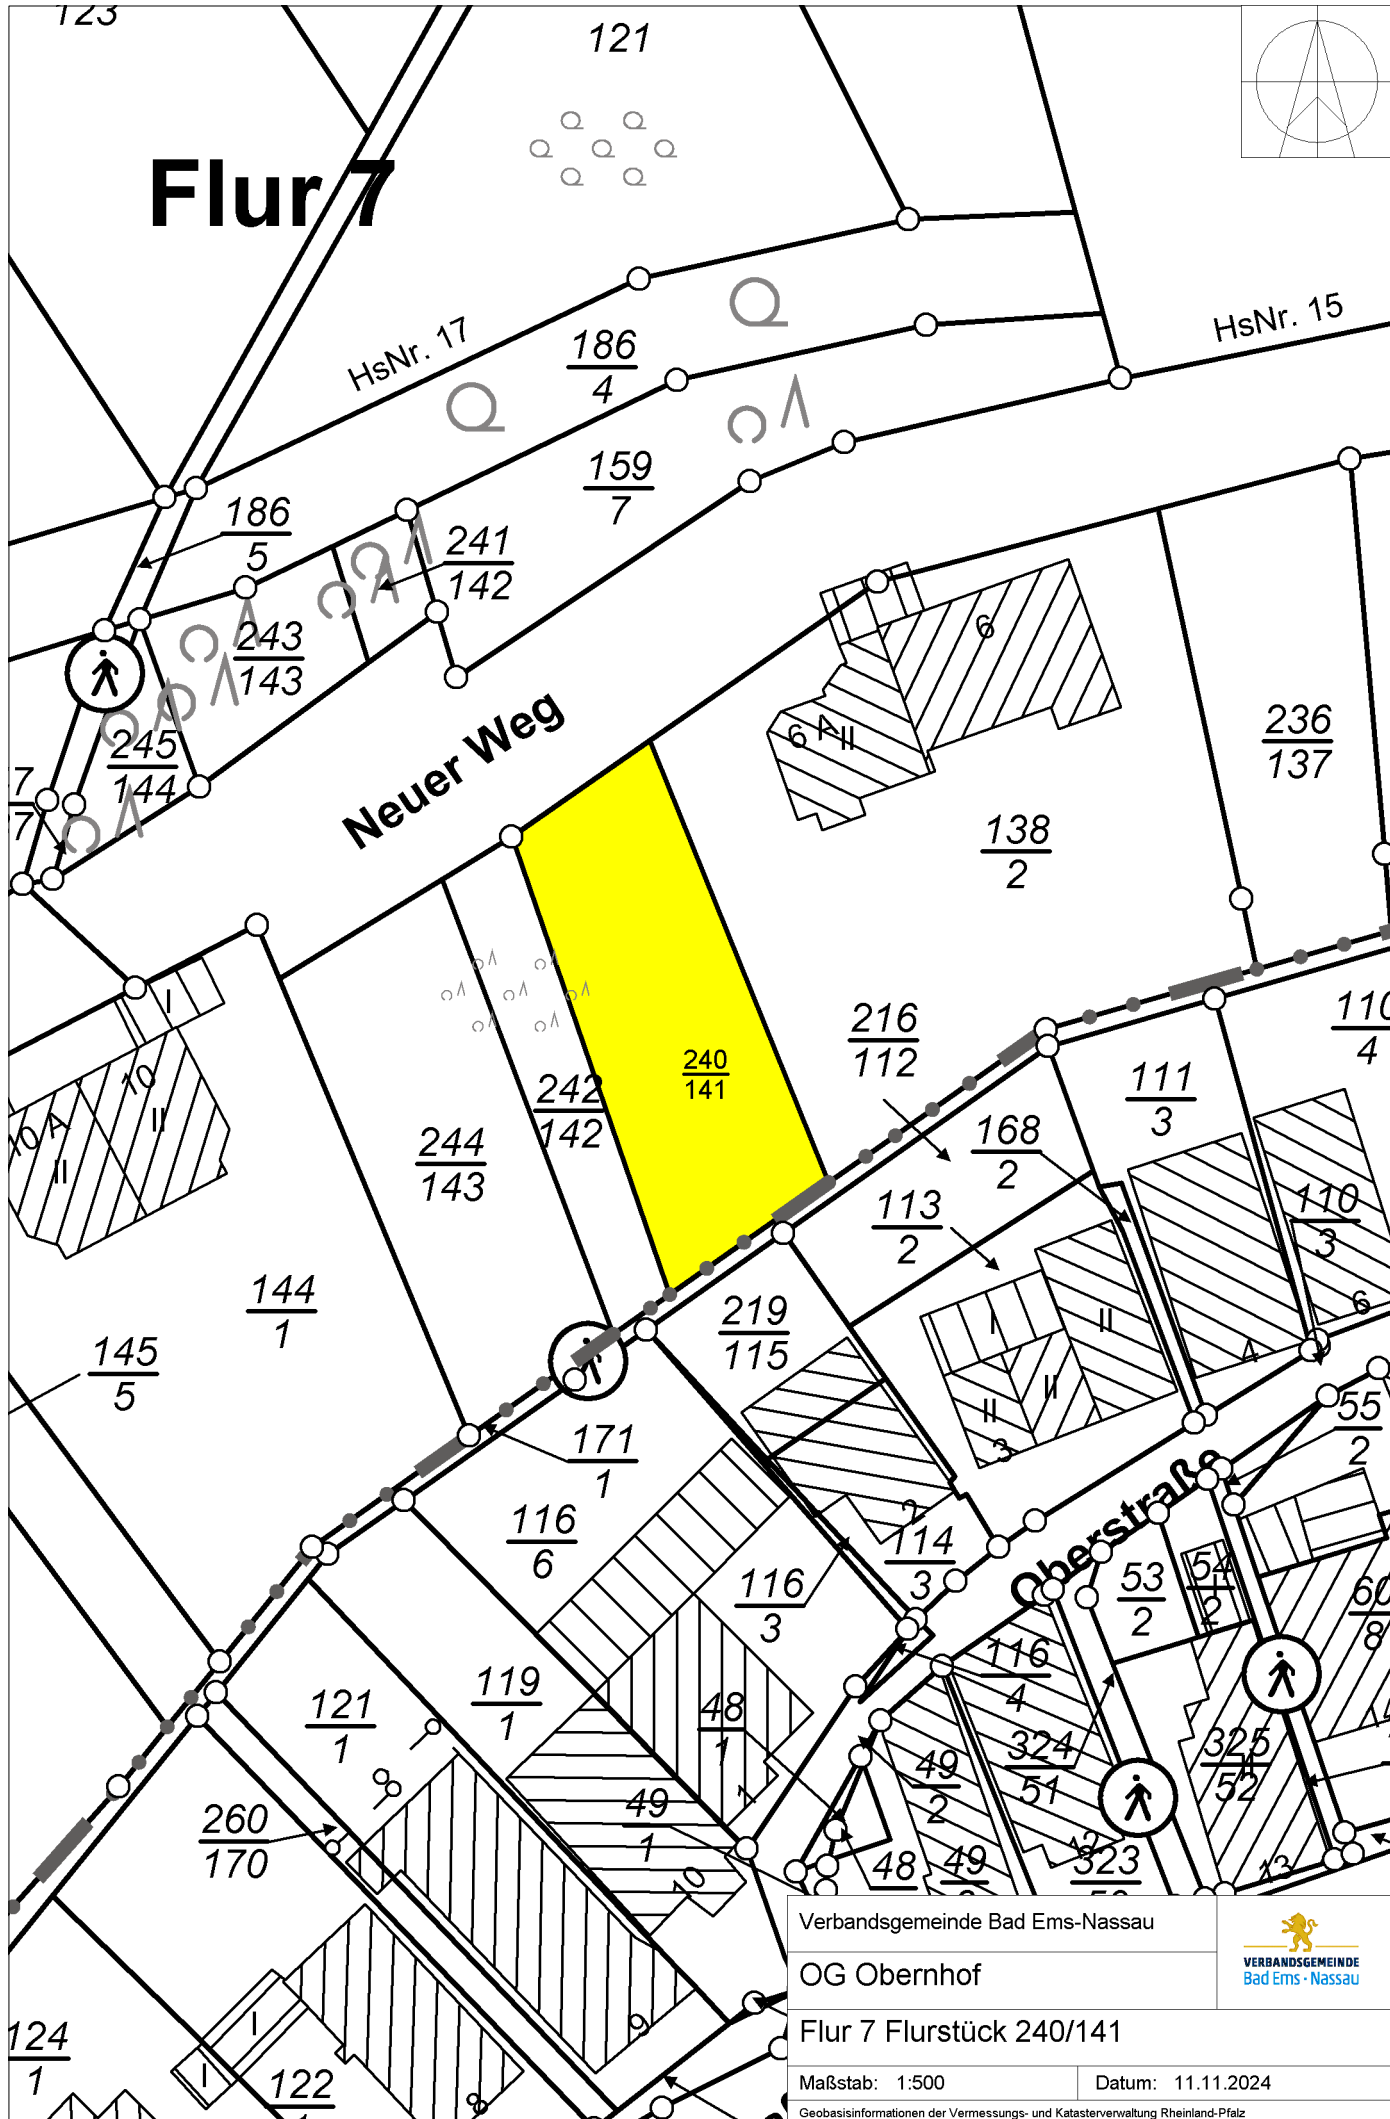

Verbandsgemeinde Bad Ems-Nassau

OG Obernhof

Flur 7 Flurstück 240/141

Maßstab: 1:500

Datum: 11.11.2024

Geobasisinformationen der Vermessungs- und Katasterverwaltung Rheinland-Pfalz

