


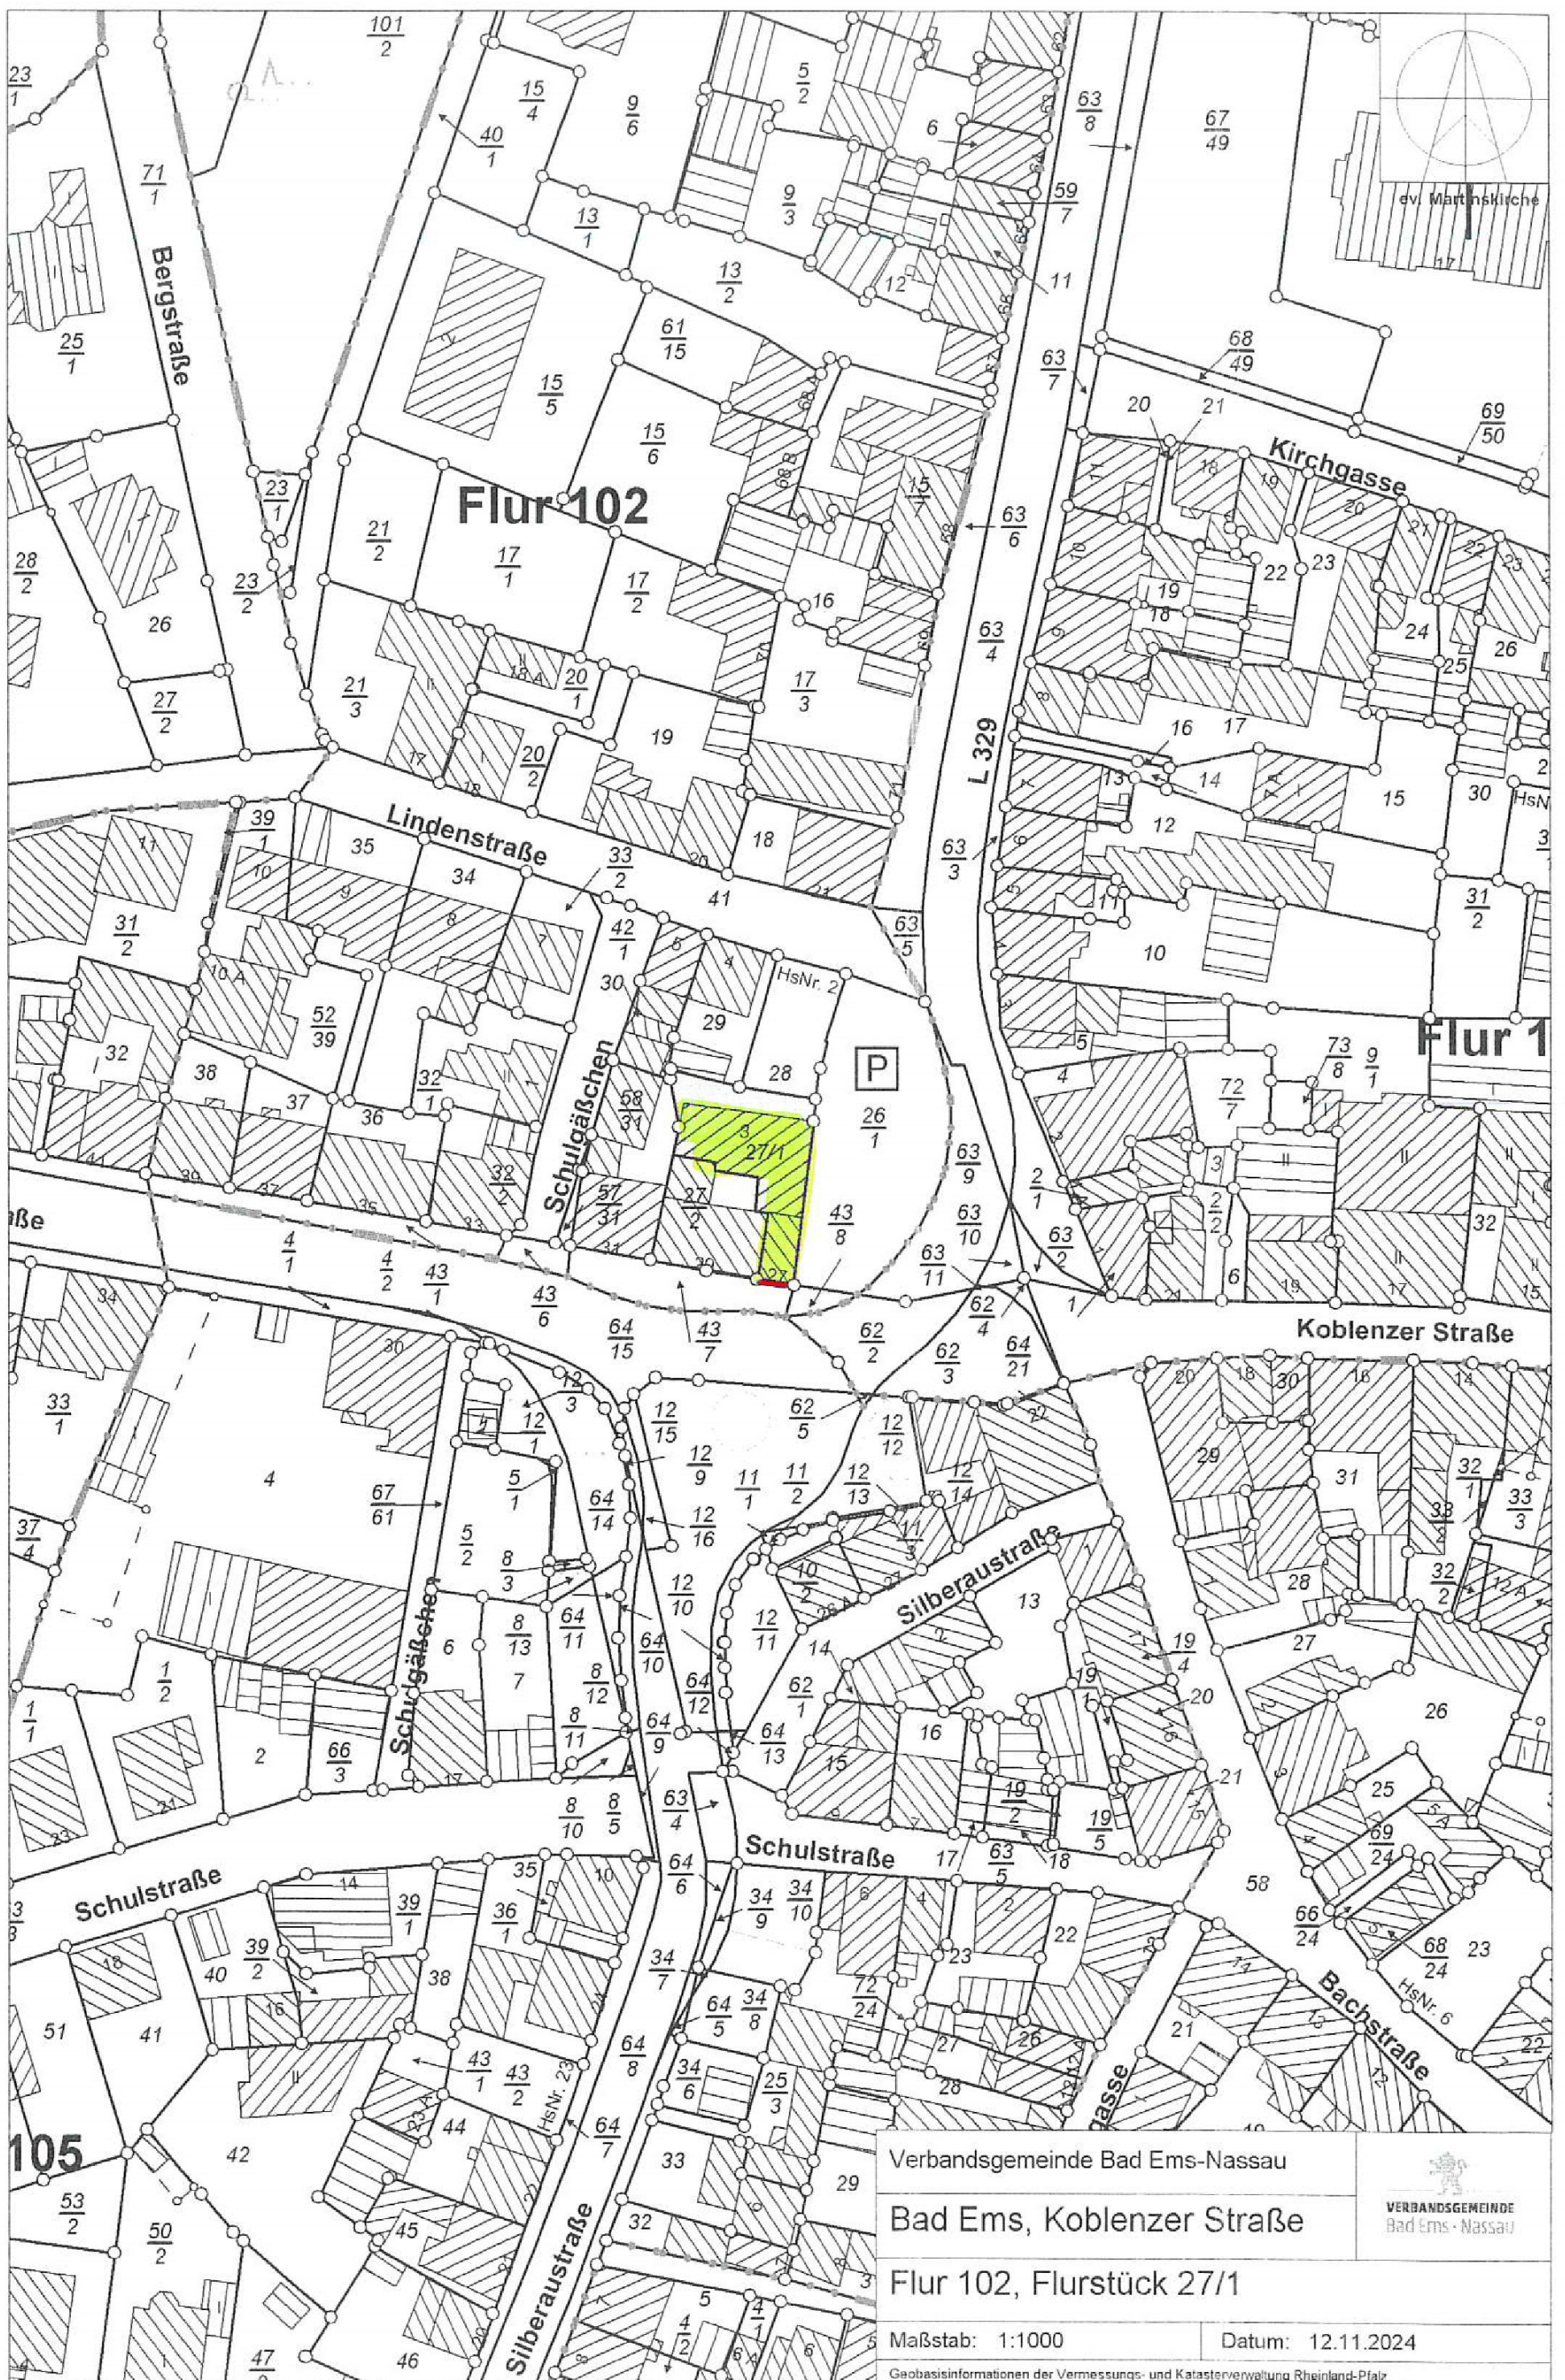

Verbandsgemeinde Bad Ems-Nassau

Bad Ems, Koblenzer Straße

Flur 102, Flurstück 27/1

Maßstab: 1:1000

Datum: 12.11.2024

Geobasisinformationen der Vermessungs- und Katasterverwaltung Rheinland-Pfalz

