


Anlage zu Anfrage Querung öffentlicher Flächen im Bereich der Liegenschaft „Am Martinshof 25, 56130 Bad Ems“
zur Aufstellung einer Satellitenantenne - Lageplan

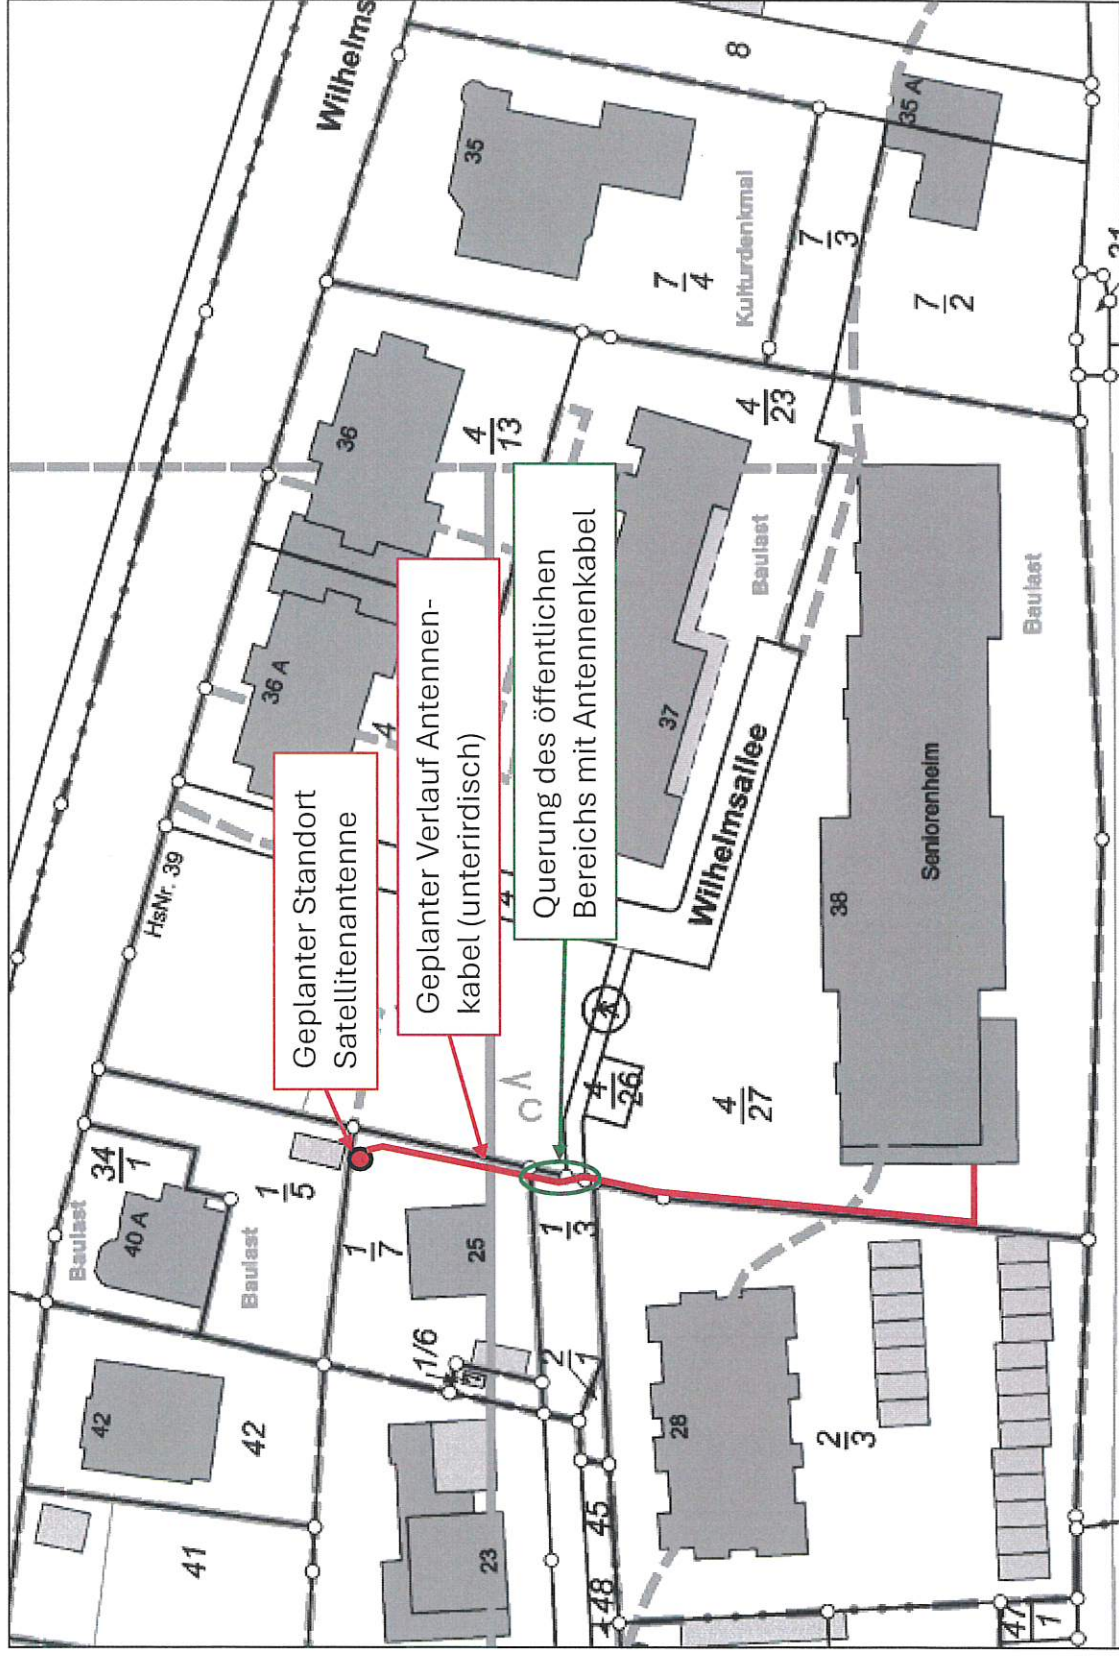

20.09.2024