



SCHNITT A - A

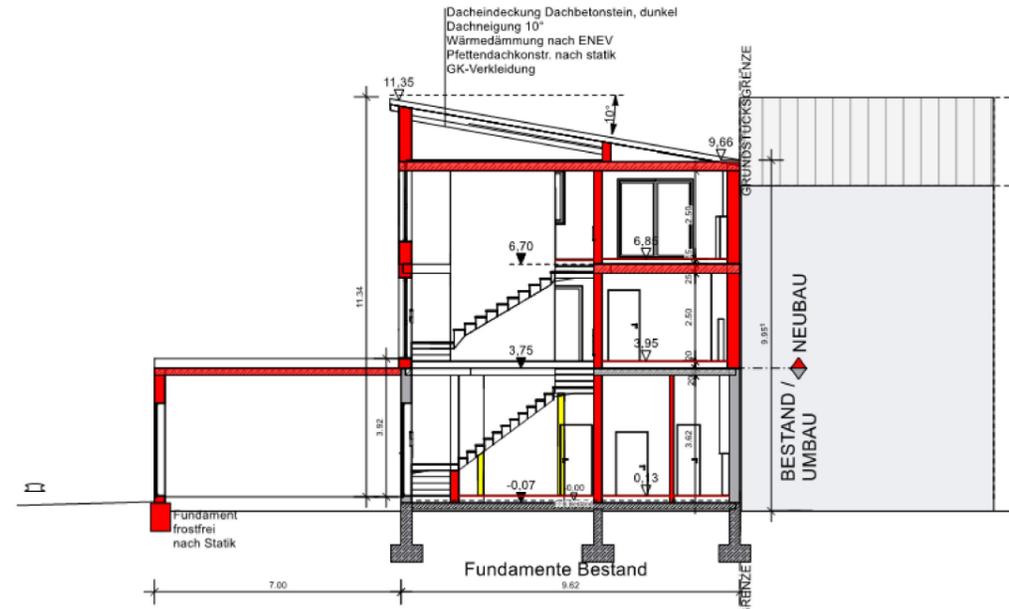

SCHNITT B - B

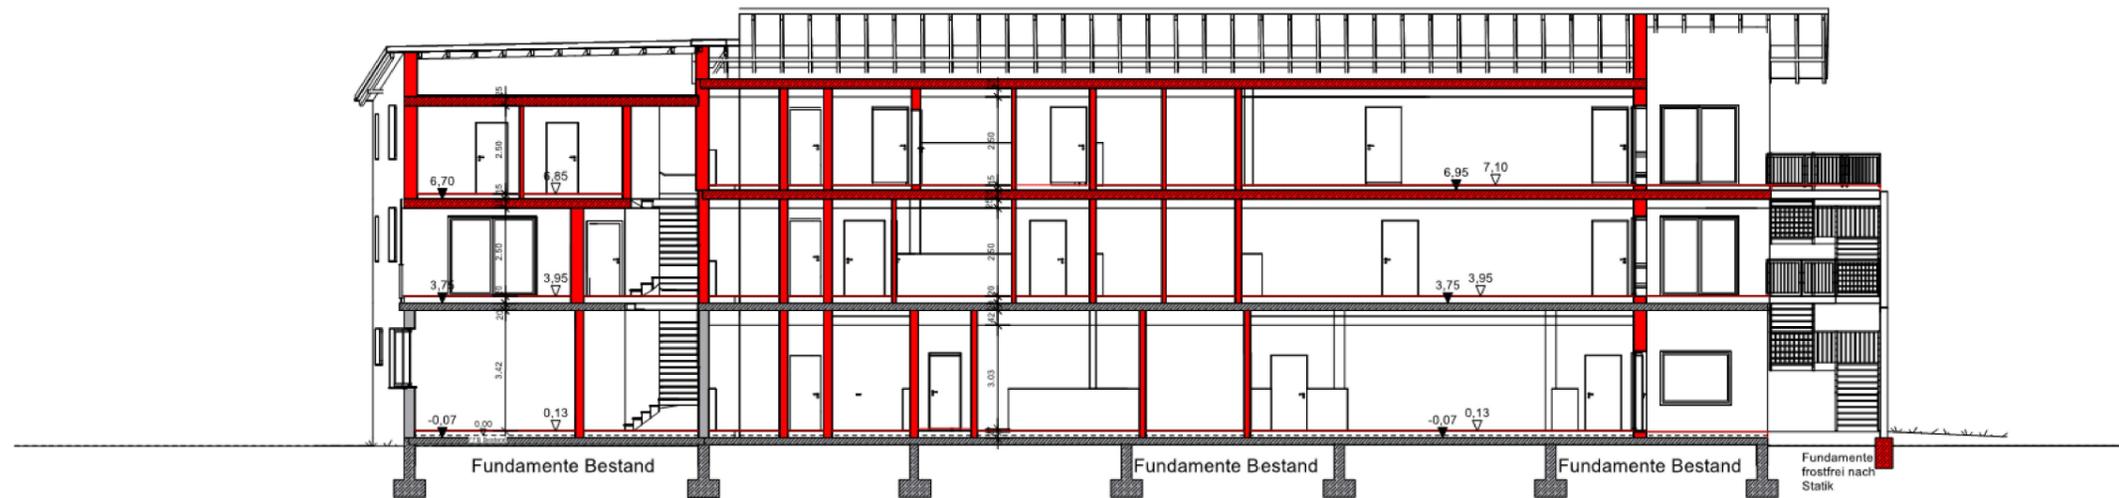

SCHNITT C - C

ACHTUNG:
Dieser Plan wurde gem. örtlichem Aufmaß bzw. nach Bestandsplänen erstellt.
Einzelne Maßabweichungen sind möglich!

Alle Höhenangaben sind vor Ausführungsbeginn eigenverantwortlich zu prüfen.

Die angegebenen Tür- und Fensterhöhen beziehen sich auf Oberkante Fertigfußboden.

Die Baueingabeplanung ist keine Ausführungsplanung. Eventuelle Änderungen durch z. B. statische Nachträge sind in die Ausführungsplanung aufzunehmen.

BESTAND
 NEU
 ABBRUCH

ARCHITEKTURBÜRO
CHRISTOP HEIL
ARCHITEXT

Architekturbüro
Dipl. Ing. Christof Heil
Borggasse 10
56355 Nastätten

info@architekt-heil.com
www.architekt-heil.com
tel: 06772 3333
fax: 06772 3158

BAUANTRAG

PROJEKT
Umbau und Aufstockung eines Geschäftsgebäudes zu betreutem Wohnen und Wohnen

Emser Straße 11
56377 Nassau

BAUHERR
[Redacted]

PLANINHALT
SCHNITT A - A
SCHNITT B - B
SCHNITT C - C

DATUM: 31.10.2024 MAßSTAB:
 ÜBERPRÜFT: mh BLATTFORM: DIN A1
 BLATT-NR.: BA - 04

GEÄNDERT:

DER BAUHERR:
[Redacted]

DER PLANVERFASSER:
[Redacted]

