

BAUANTRAG

Bauvorhaben:

Dachausbau eines Einfamilienwohnhauses mit zwei geschossigem Anbau

Bauort:

Am Limes 5

56132 Kemmenau


Gemarkung: Kemmenau

Flur: 8

Flurstück: 35/11



Bauherrschaft:

 

Unterschrift Bauherrschaft

plan
Architektur

Dipl. Ing. (FH) Isabelle Hennig - Eggmann
Wingertstraße 8, 96568 Cramberg
0176 - 243 38 797
hennig-eggmann@plan-architektur.de



Unterschrift Architekt

Plan 06

Ansicht Süd

Maßstab: 1:100


Datum: 10.07.2024

Grundstücksgrenze

Grundstücksgrenze

Grundstücksgrenze

- Bestand
- Abriss
- NEU

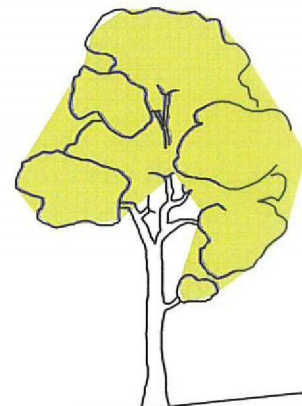

Brüstung brechen

Brüstung brechen

Brüstung brechen

Gelände vorh.

Ansicht Süd

BAUANTRAG

Bauvorhaben:

Dachausbau eines Einfamilienwohnhauses mit zwei geschossigem Anbau

Bauort:

Am Limes 5
56132 Kemmenau


Gemarkung: Kemmenau

Flur: 8

Flurstück: 35/11



Bauherrschaft:

 

Unterschrift Bauherrschaft

plan
Architektur

Dipl. Ing. (FH) Isabelle Hennig - Eggmann
Wingerstraße 8; 65558 Cramberg
0176 - 243 38 797
hennig-eggmann@plan-architektur.de




Unterschrift Architekt

Plan 07

Ansicht Nord

Maßstab: 1:100

Datum: 10.07.2024

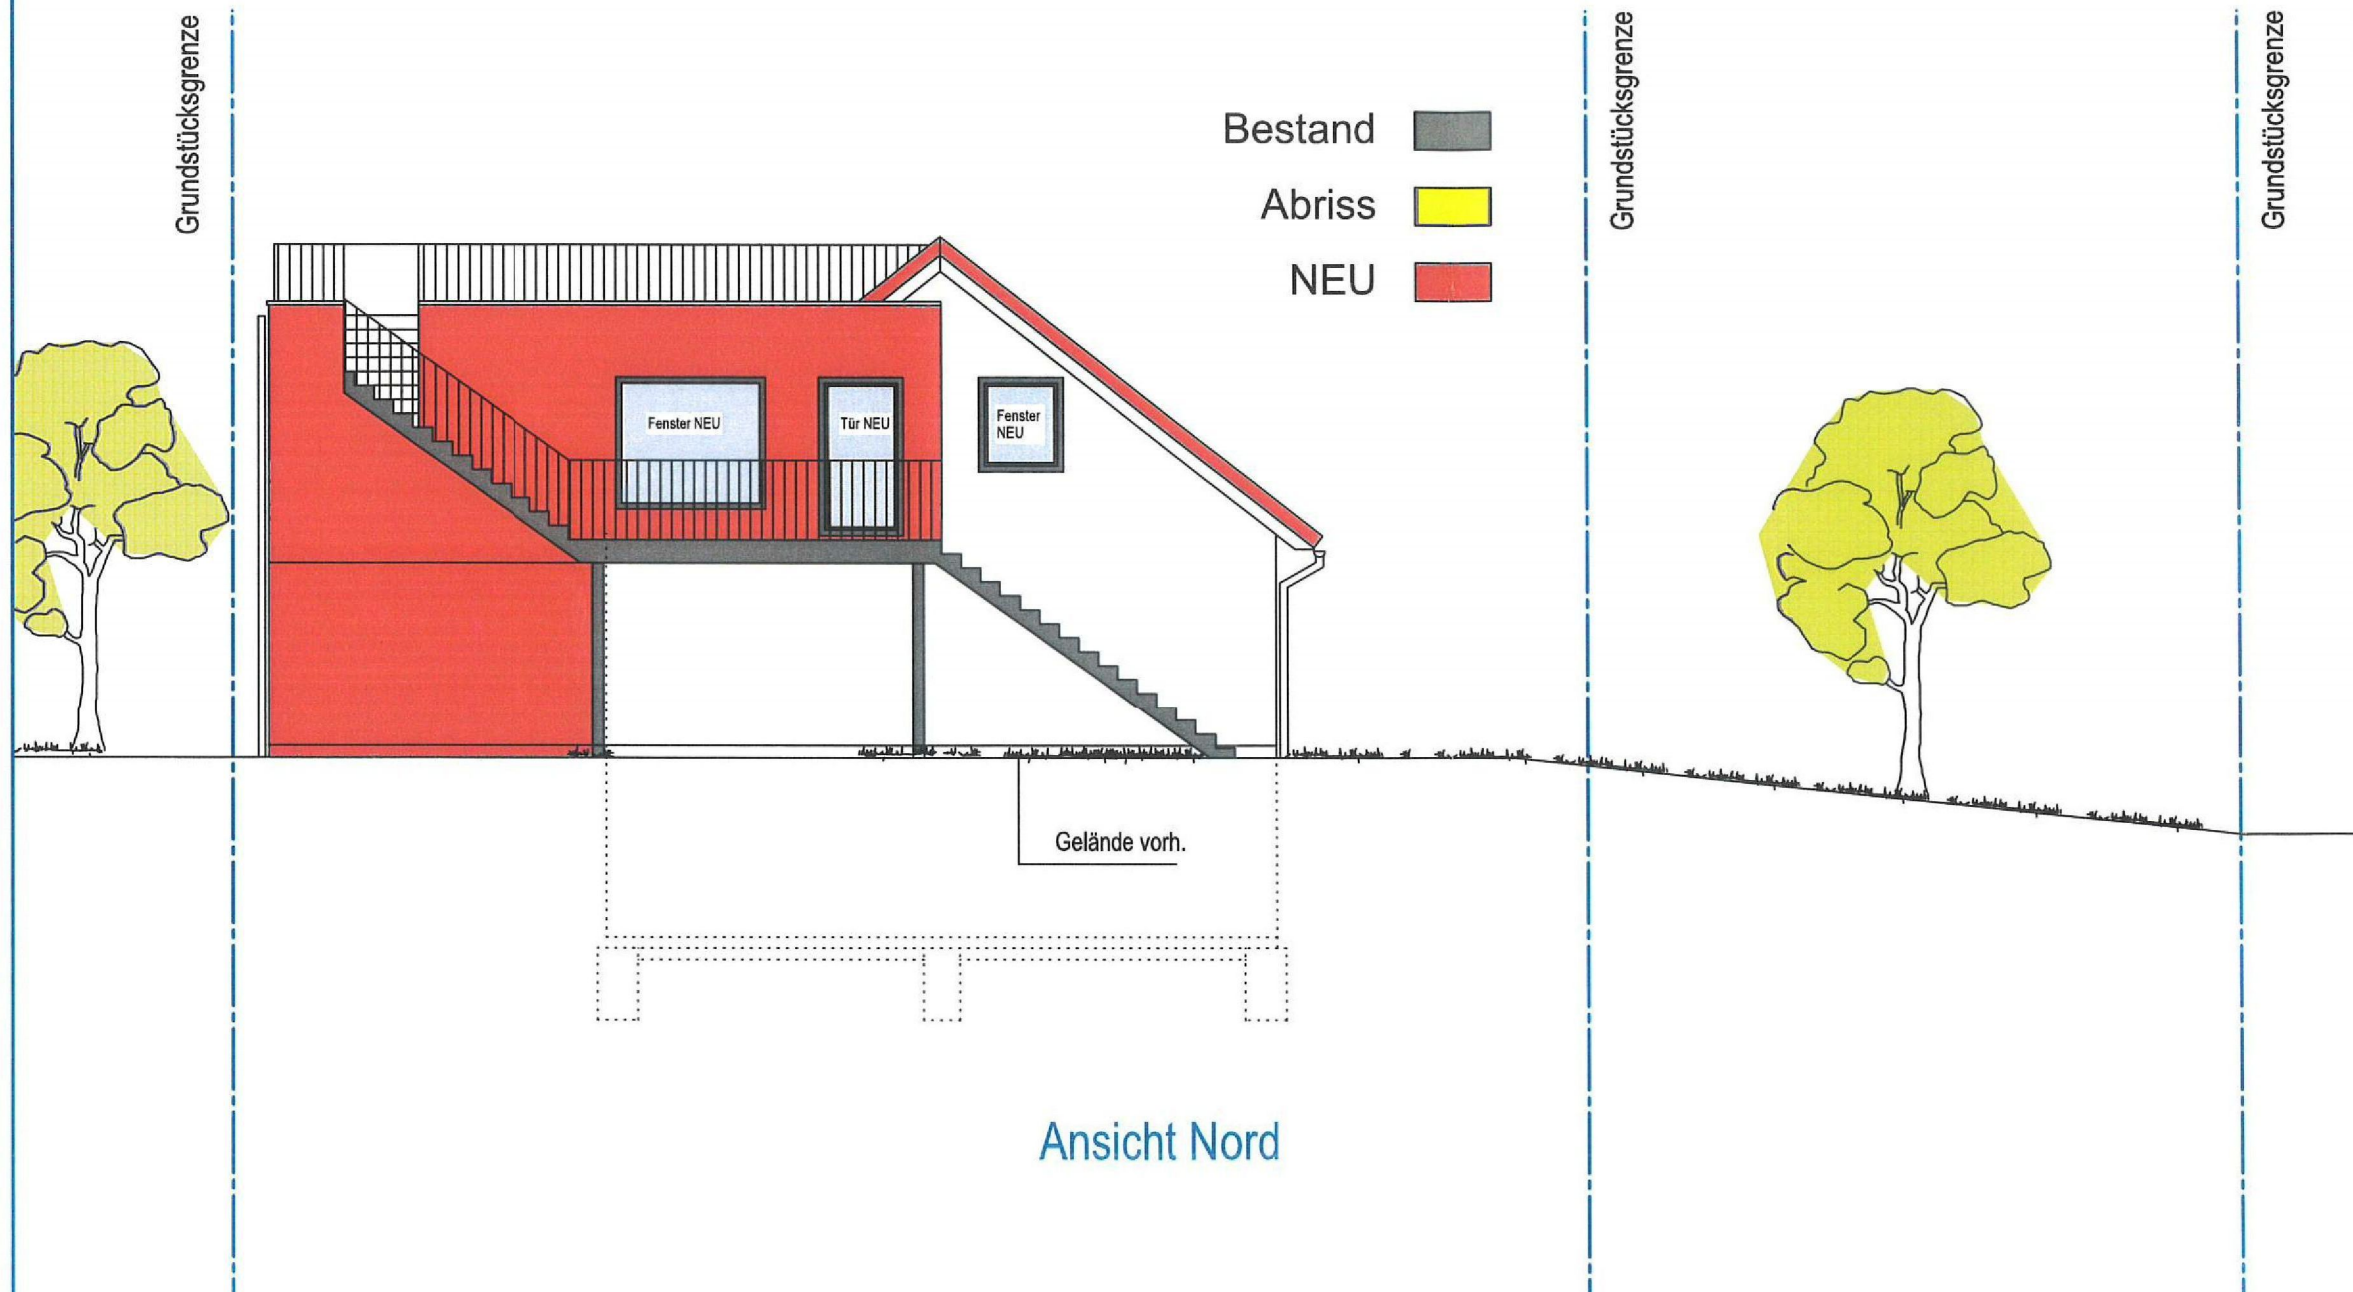

BAUANTRAG

Bauvorhaben:

Dachausbau eines Einfamilienwohnhauses mit zwei geschossigem Anbau

Bauort:

Am Limes 5
56132 Kemmenau


Gemarkung: Kemmenau

Flur: 8

Flurstück: 35/11



Bauherrschaft:

 

Unterschrift Bauherrschaft



Dipl. Ing. (FH) Isabelle Hennig - Eggmann
Wingertstraße 8, 65558 Cramberg
0176 - 243 36 797
hennig-eggmann@iplan-architektur.de

Unterschrift Architekt

Plan 08

Ansicht Ost

Maßstab: 1:100

Datum: 10.07.2024



Ansicht Ost

BAUANTRAG

Bauvorhaben:

Dachausbau eines Einfamilienwohnhauses
mit zwei geschossigem Anbau

Bauort:

Am Limes 5
56132 Kemmenau


Gemarkung: Kemmenau

Flur: 8

Flurstück: 35/11



Bauherrschaft:

 

Unterschrift Bauherrschaft

plan
Architektur

Dipl. Ing. (FH) Isabelle Hennig - Eggmann
Wingerstraße 9; 65556 Cramberg
0176 - 243 38 787
hennig-eggmann@plan-architektur.de



Unterschrift Architekt

Plan 09

Ansicht West

Maßstab: 1:100

Datum: 10.07.2024

