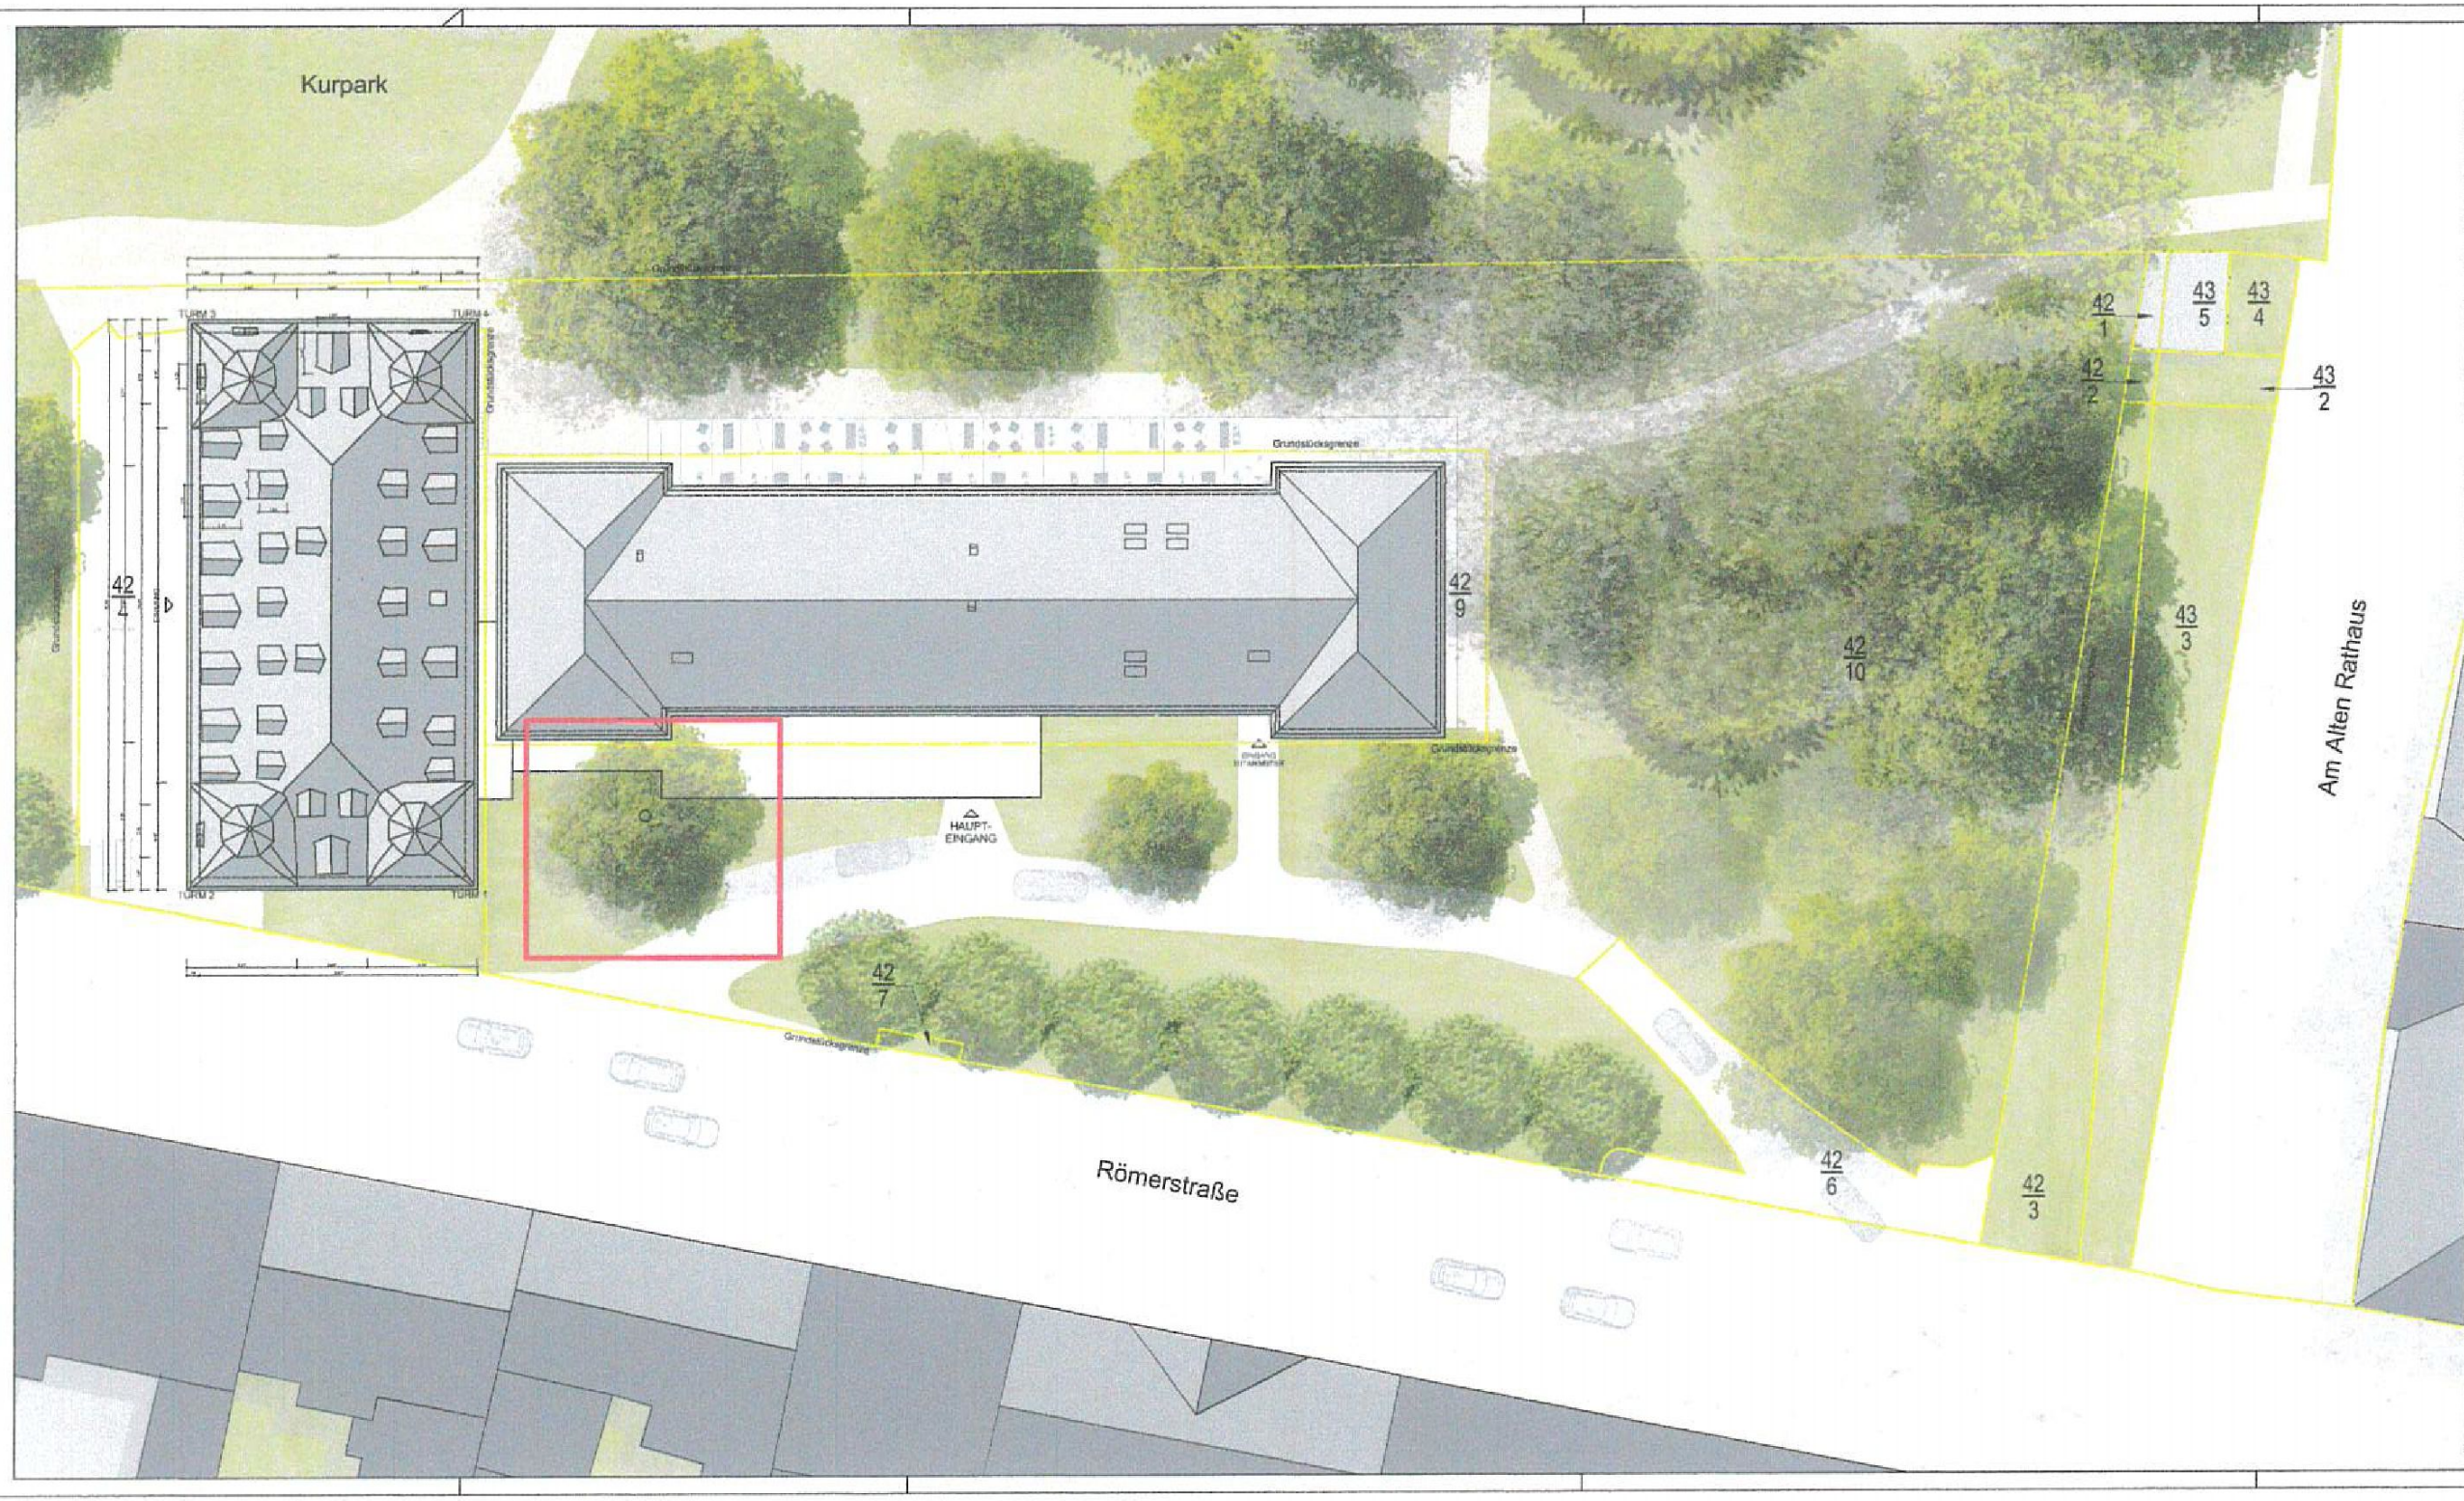

INDEX	DATUM	NAME	ÄNDERUNG

DIESER PLAN GILT NUR IN VERBINDUNG MIT DEN STATISCHEN KONSTRUKTIONSPLÄNEN UND SÄMTLICHEN DETAILPLÄNEN DES ARCHITEKTEN UND DER FACHINGENIEURE.
ALLE MASSE SIND VOR AUFTRAGSNEHMER VERANTWORTLICH ZU PRÜFEN UND AM BAU ZU NEHMEN. UNSTIMMIGKEITEN SIND DER BAULEITUNG VOR ARBEITSBEGINN ZU MELDEN. ALLE ANGABEN ÜBER SCHUTZE UND DURCHBRÜCHE SIND VOR DER AUSFÜHRUNG VOM HAUPT-UNTERNEHMER GEMEINSAM MIT DEN PROJEKTBETEILIGTEN ZU PRÜFEN.

HÖHENANGABEN VON FENSTERBRÜSTUNGEN, FENSTERN UND TÜREN BEZIEHEN SICH GRUNDSÄTZLICH AUF **OBERKANTE FERTIG-FUSSBODEN (OKFF).**

fries architekten

[redacted]

[redacted]

Fries Architekten GmbH
Rheinstraße 103
56179 Vallendar
Tel: 0261/96259-0 | Fax: 0261/96259-29
info@fries-architekten.de | www.fries-architekten.de

Zeichnung: **Draufsicht**
Lageplan

Proj. Nr.	2022-044
Planname	LPHT-A-AP-504-UE-LAP-NEU-V
Projektleitung	B. Eigenfeier
Gezeichnet	LD
Planfreigabe	15.03.2024
Maßstab	1:200