


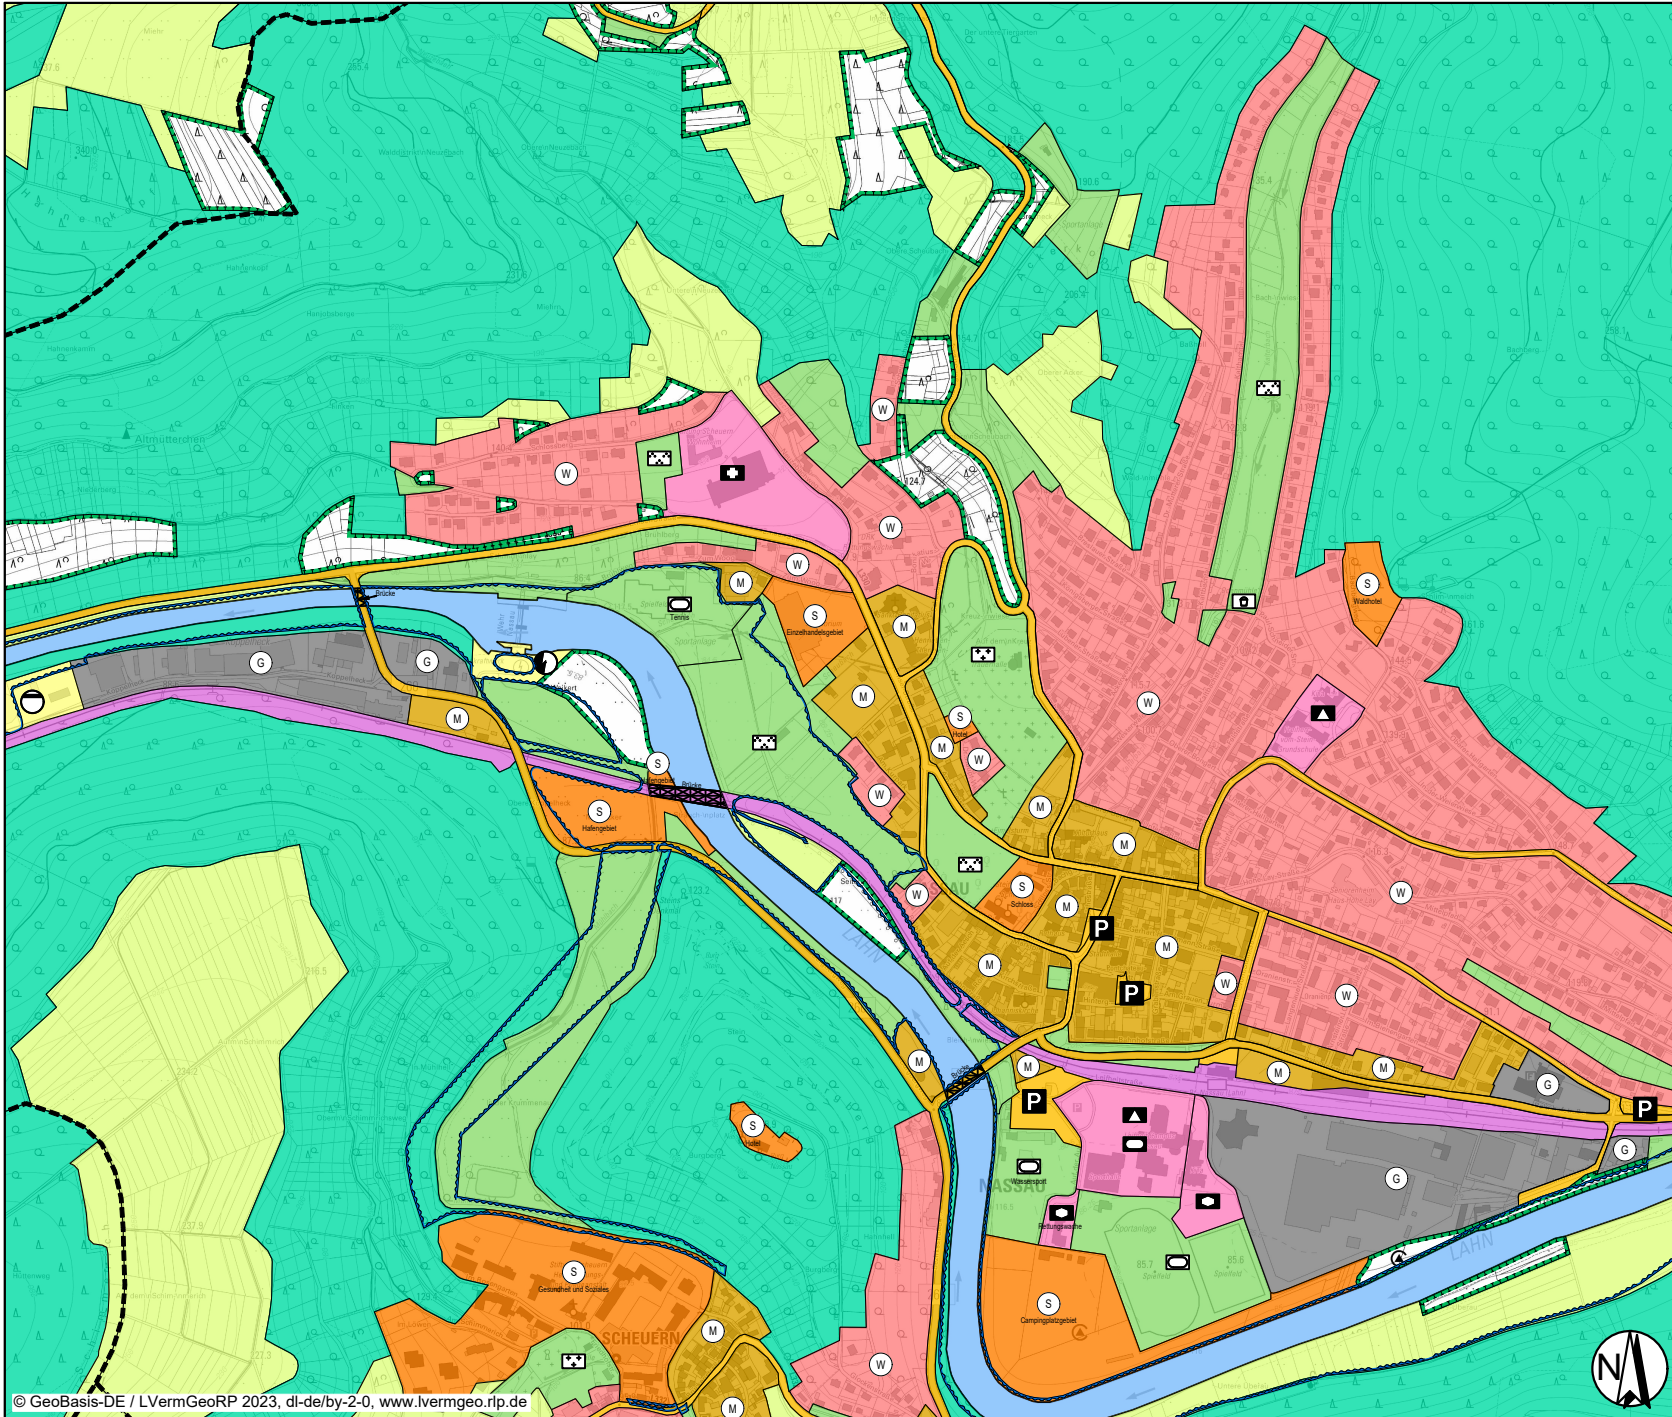

Legende

- Art der baulichen Nutzung
(§ 5 Abs. 2 Nr. 1 des Baugesetzbuches - BauGB,
§§ 1 bis 11 der Baunutzungsverordnung - BauNVO)
 - Bestand Planung
 - 1.1. Wohnbauflächen
 - 1.2. Gemischte Bauflächen
 - 1.3. Gewerbliche Bauflächen
 - 1.4. Sonderbauflächen
- Einrichtungen und Anlagen zur Versorgung mit Gütern und Dienstleistungen des öffentlichen und privaten Bereichs, Flächen für den Gemeinbedarf, Flächen für Sport- und Spielanlagen
(§ 5 Abs. 2 Nr. 2a und Abs. 4 BauGB)
 - 4.1. Flächen für den Gemeinbedarf
- Verkehrsflächen
 - 6.1. Straßenverkehrsflächen
- Flächen für Versorgungsanlagen, für die Abfallentsorgung und Abwasserbeseitigung sowie für Ablagerungen
Anlagen, Einrichtungen und sonstige Maßnahmen, die dem Klimawandel entgegenwirken
(§ 5 Abs. 2 Nr. 2b, 4 und Abs. 4 BauGB)
 7. Flächen für Versorgungsanlagen, für die Abfallentsorgung und Abwasserbeseitigung sowie für Ablagerungen
- Grünflächen
(§ 5 Abs. 2 Nr. 5 und Abs. 4 BauGB)
 9. Grünflächen
- Flächen für die Landwirtschaft und Wald
(§ 5 Abs. 2 Nr. 9 und Abs. 4 BauGB)
 - 12.1. Flächen für die Landwirtschaft
 - 12.2. Flächen für Wald
- Planungen, Nutzungsregelungen, Maßnahmen und Flächen für Maßnahmen zum Schutz, zur Pflege und zur Entwicklung von Natur und Landschaft
(§ 5 Abs. 2 Nr. 10 und Abs. 4 BauGB)
 - 13.1. Umgrenzung von Flächen für Maßnahmen zum Schutz, zur Pflege und Entwicklung von Natur und Landschaft
(§ 5 Abs. 2 Nr. 10 und Abs. 4 BauGB)

Verbandsgemeinde Bad Ems - Nassau

Neuaufstellung Flächennutzungsplan

Ortsgemeinde Nassau

Bearbeitet: dgr, hil	Zeichnung: rsc, tst	Maßstab: 1:10.000 / A4	Blatt: 1	Datum: 06.12.2024
-------------------------	------------------------	---------------------------	-------------	----------------------



Enviro-Plan GmbH
Hauptstraße 34, 55571 Odenheim
Tel: 06755 2008-0, Fax: -750
E-Mail: info@enviro-plan.de
Internet: www.enviro-plan.de