


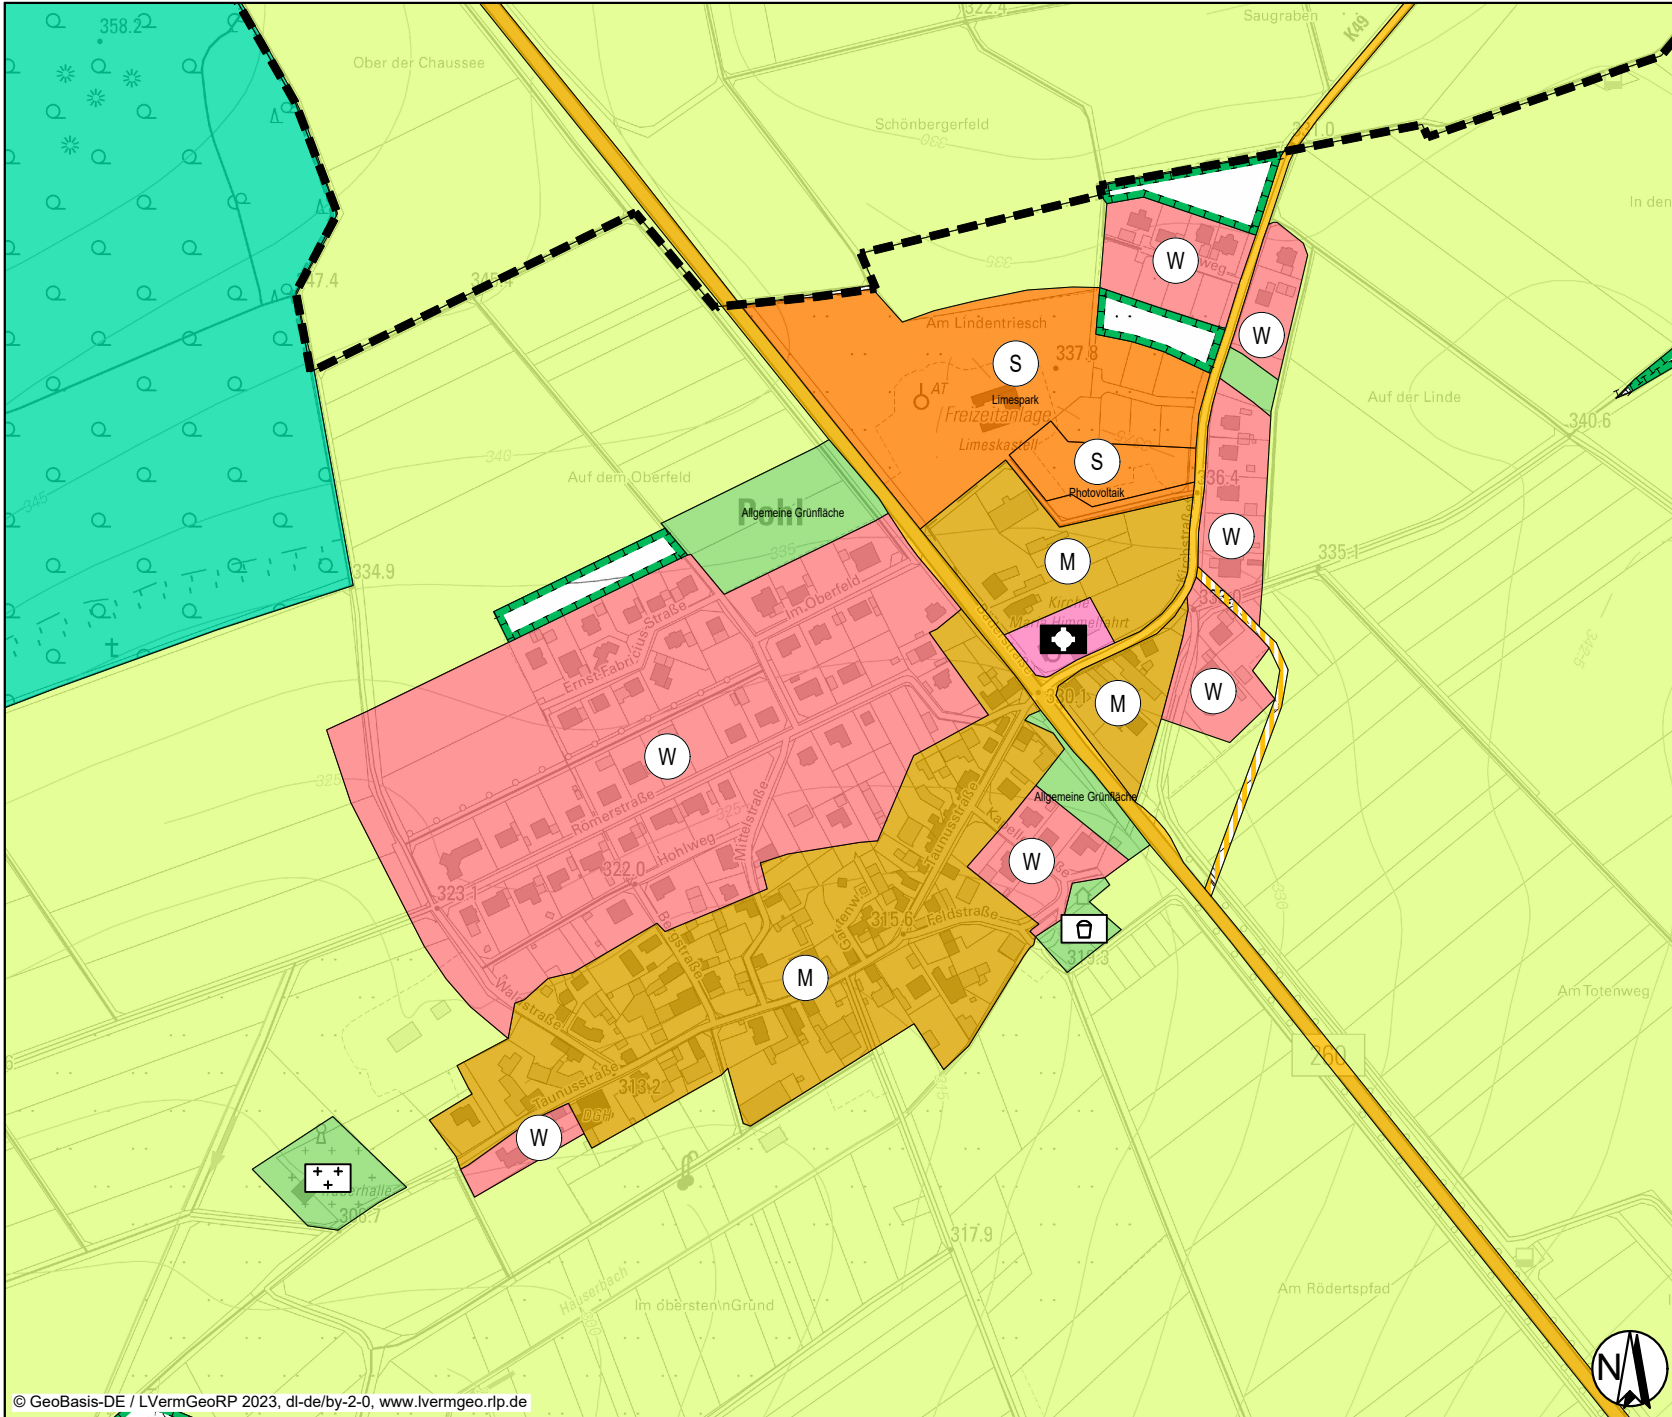

Legende

- Art der baulichen Nutzung
(§ 5 Abs. 2 Nr. 1 des Baugesetzbuches - BauGB,
§§ 1 bis 11 der Baunutzungsverordnung - BauNVO)

Bestand	Planung	
W	W	1.1. Wohnbauflächen
M	M	1.2. Gemischte Bauflächen
G	G	1.3. Gewerbliche Bauflächen
S	S	1.4. Sonderbauflächen
- Einrichtungen und Anlagen zur Versorgung mit Gütern und Dienstleistungen des öffentlichen und privaten Bereichs, Flächen für den Gemeinbedarf, Flächen für Sport- und Spielanlagen
(§ 5 Abs. 2 Nr. 2a und Abs. 4 BauGB)

4.1. Flächen für den Gemeinbedarf

- Verkehrsflächen

6.1. Straßenverkehrsflächen

- Flächen für Versorgungsanlagen, für die Abfallentsorgung und Abwasserbeseitigung sowie für Ablagerungen
Anlagen, Einrichtungen und sonstige Maßnahmen, die dem Klimawandel entgegenwirken
(§ 5 Abs. 2 Nr. 2b, 4 und Abs. 4 BauGB)

7. Flächen für Versorgungsanlagen, für die Abfallentsorgung und Abwasserbeseitigung sowie für Ablagerungen
--
- Grünflächen
(§ 5 Abs. 2 Nr. 5 und Abs. 4 BauGB)

9. Grünflächen

- Flächen für die Landwirtschaft und Wald
(§ 5 Abs. 2 Nr. 9 und Abs. 4 BauGB)

12.1. Flächen für die Landwirtschaft
12.2. Flächen für Wald
- Planungen, Nutzungsregelungen, Maßnahmen und Flächen für Maßnahmen zum Schutz, zur Pflege und zur Entwicklung von Natur und Landschaft
(§ 5 Abs. 2 Nr. 10 und Abs. 4 BauGB)

13.1. Umgrenzung von Flächen für Maßnahmen zum Schutz, zur Pflege und Entwicklung von Natur und Landschaft (§ 5 Abs. 2 Nr. 10 und Abs. 4 BauGB)
--

Verbandsgemeinde Bad Ems - Nassau

Neuaufstellung Flächennutzungsplan

Ortsgemeinde Pohl

Bearbeitet: dgr, hil	Zeichnung: rsc, tst	Maßstab: 1:5.000 / A4	Blatt: 1	Datum: 06.12.2024
-------------------------	------------------------	--------------------------	-------------	----------------------



Enviro-Plan GmbH
Hauptstraße 34, 55571 Odenheim
Tel: 06755 2008-0, Fax: -750
E-Mail: info@enviro-plan.de
Internet: www.enviro-plan.de