

Name des/der Eigentümers/in U

Alle Höhen beziehen sich auf OKFFB ± 0.00 [117.50 ü NN]

tel.: (0 26 32) 40 26 02 - 6
mobil: (01 76) 24 62 67 00
info@meyer-hentschel.org



Ansicht Osten/Westen | 1:100

Als Eigentümer/in des benachbarten Flurstücks 62/2 erkläre ich mich mit der geplanten Baumaßnahme vollumfänglich einverstanden.
Dausenau, den 24.11.2024

Name des/der Eigentümers/in

HINWEISE | NORDPFEIL

Alle Höhen beziehen sich auf OKFFB ±0,00 (117,50 ü NN)

BAUHERR

PROJEKT

Neubau Einfamilienhaus
Dausenau - Castorweg

DARSTELLUNG

Genehmigungsplanung
Ansicht Süden/Norden

MAßSTAB :

DATUM : 10.11.2024

PLAN NR. : GP06

INDEX DAT. :

GEZ. : mh

BAUHERR

ARCHITEKT

B. Meyer Hentschel
MEYER HENTSCHEL
Benedict
Architekt
Rheinland-Pfalz

MH

Meyer Hentschel


Architektur

benedict meyer-hentschel
m.a. architekt akvp
robert-koch straße 7a
56626 andernach


tel.: (0 26 32) 40 26 02 - 6

mobil: (01 76) 24 62 67 00

info@meyer-hentschel.org

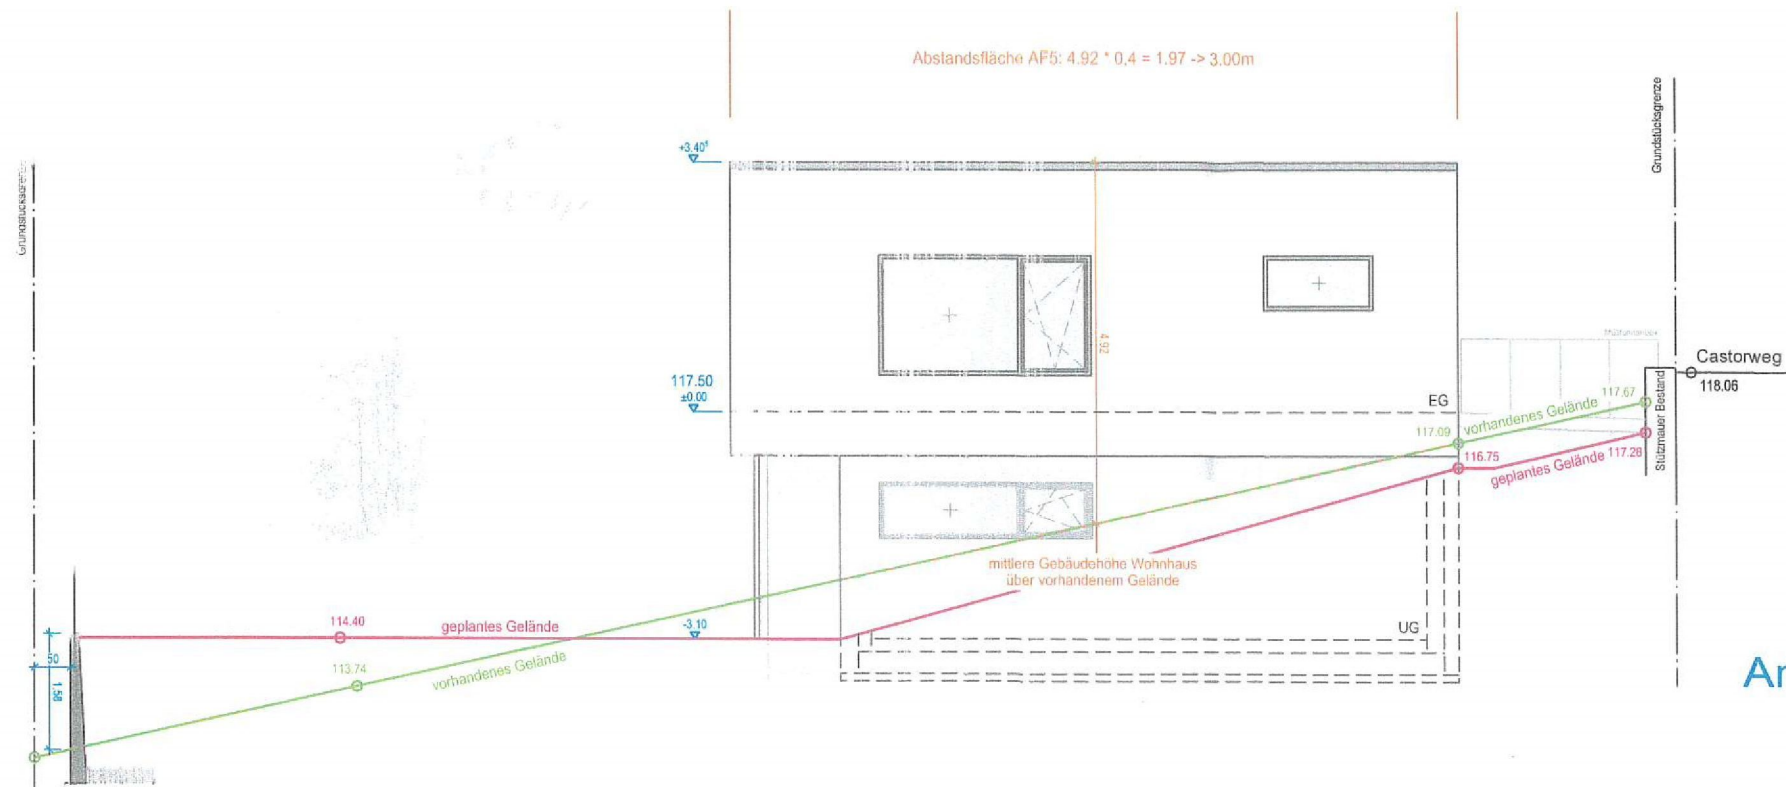

Ansicht Süden

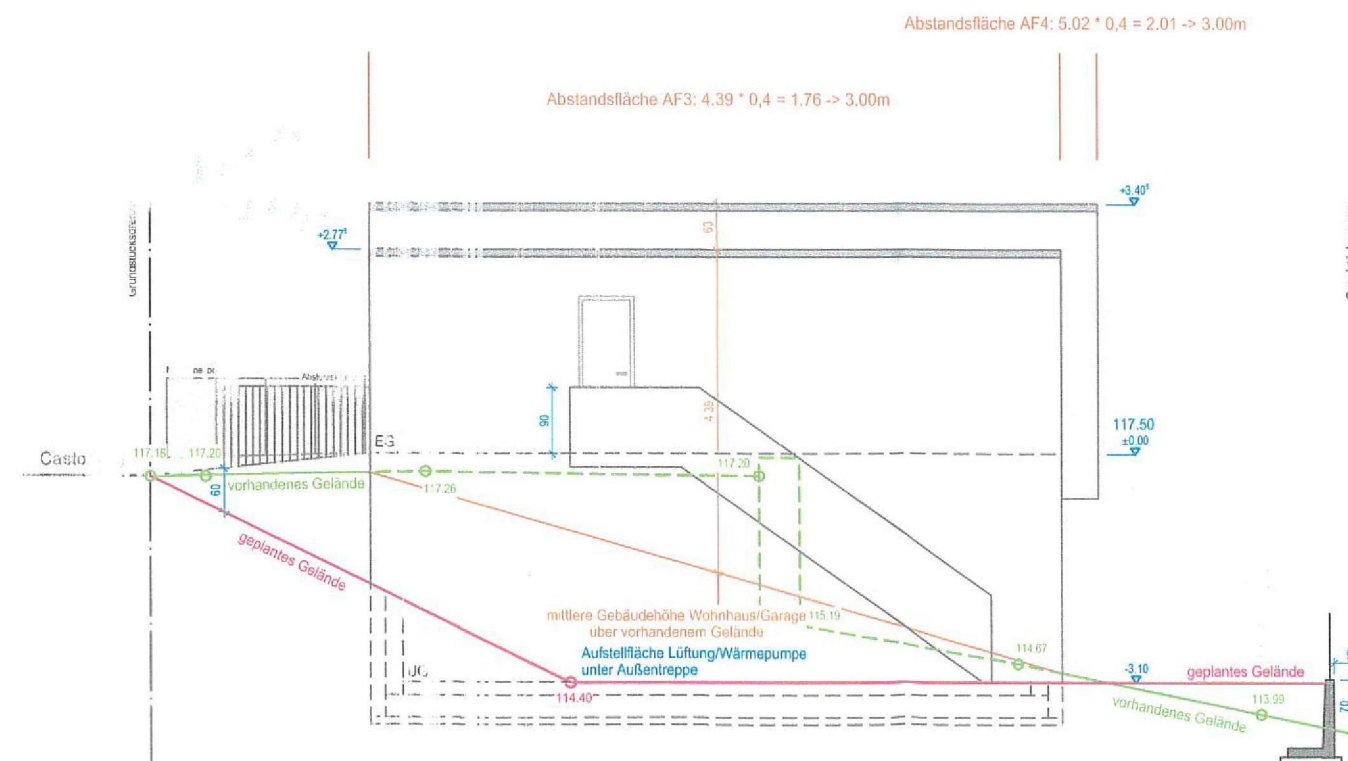

Ansicht Norden

Ansicht Süden/Norden | 1:100