

Als Eigentümer/in des benachbarten Flurstücks 62/2 erkläre ich mich mit der geplanten Baumaßnahme vollumfänglich einverstanden.
Dausenau, den 24.11.2024

Name des/der Eigentümers/in 0

HINWEISE | NORDPFEIL

MW/STB Installationswand/Schacht

Wärmedämmung

Alle Höhen beziehen sich auf OKFFB ±0.00 [117.50 ü NHN]

BAUHERR

PROJEKT

Neubau Einfamilienhaus
Dausenau - Castorweg

DARSTELLUNG

Genehmigungsplanung
Schnitte A-A / B-B

MAßSTAB :
DATUM : 10.11.2024
PLAN NR. : GP04
INDEX DAT :
GEZ. : mh

BAUHERR

ARCHITEKT



B. Meyer Hentschel
ARCHITEKTENKAMMER
MEYER HENTSCHEL
BENEDICT
BILDUNG
LAND

MH

Meyer Hentschel
Architektur

benedict meyer-hentschel
m.a. architekt akpr
robert-koch straße 7a
56626 andernach

tel.: (0 26 32) 40 26 02 - 6
mobil: (01 76) 24 62 67 00
info@meyer-hentschel.org

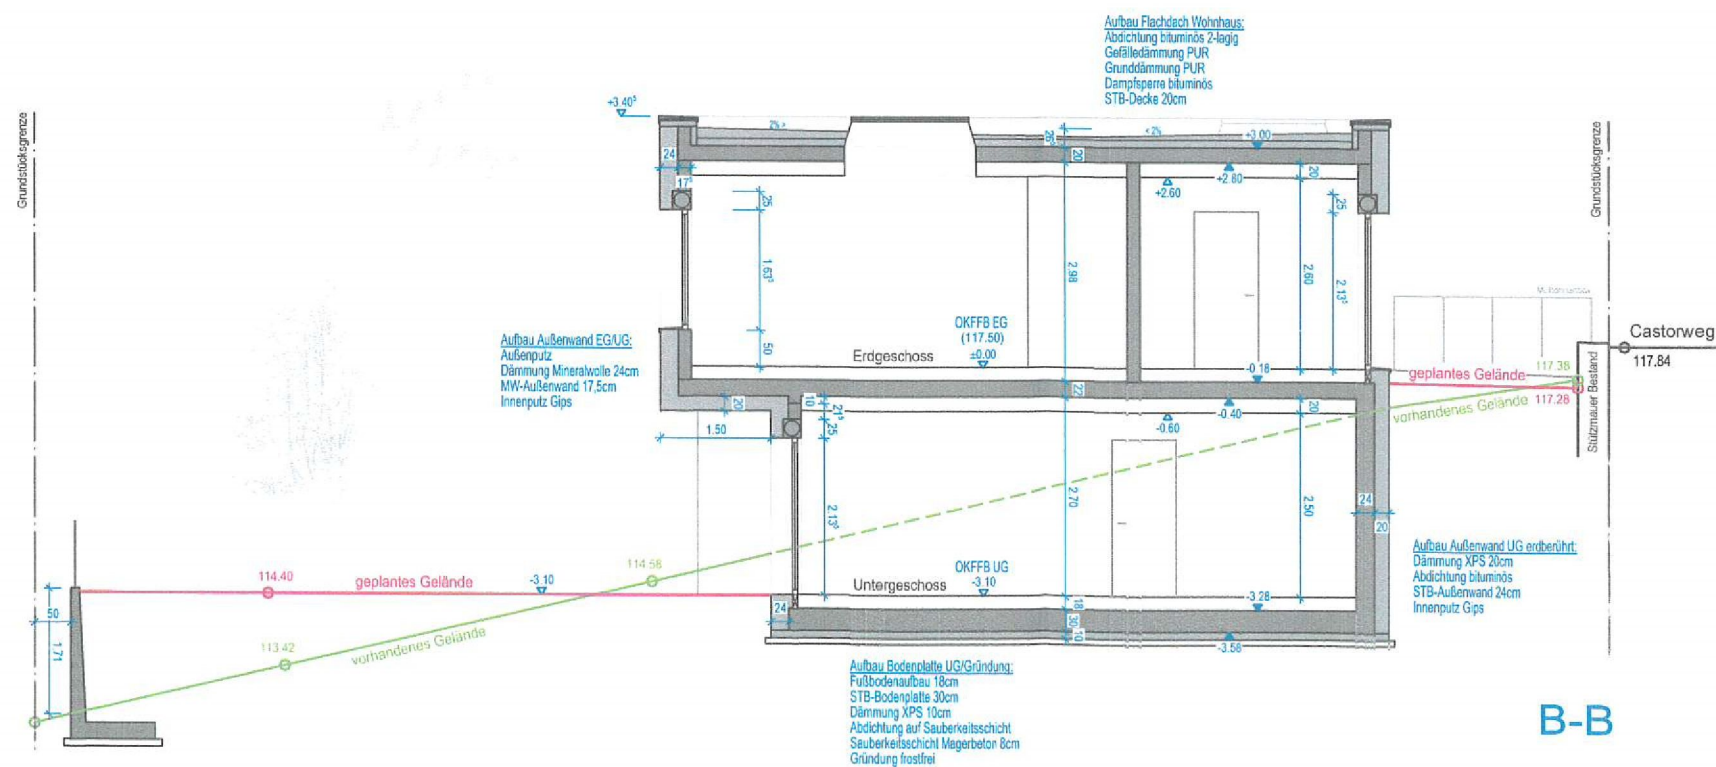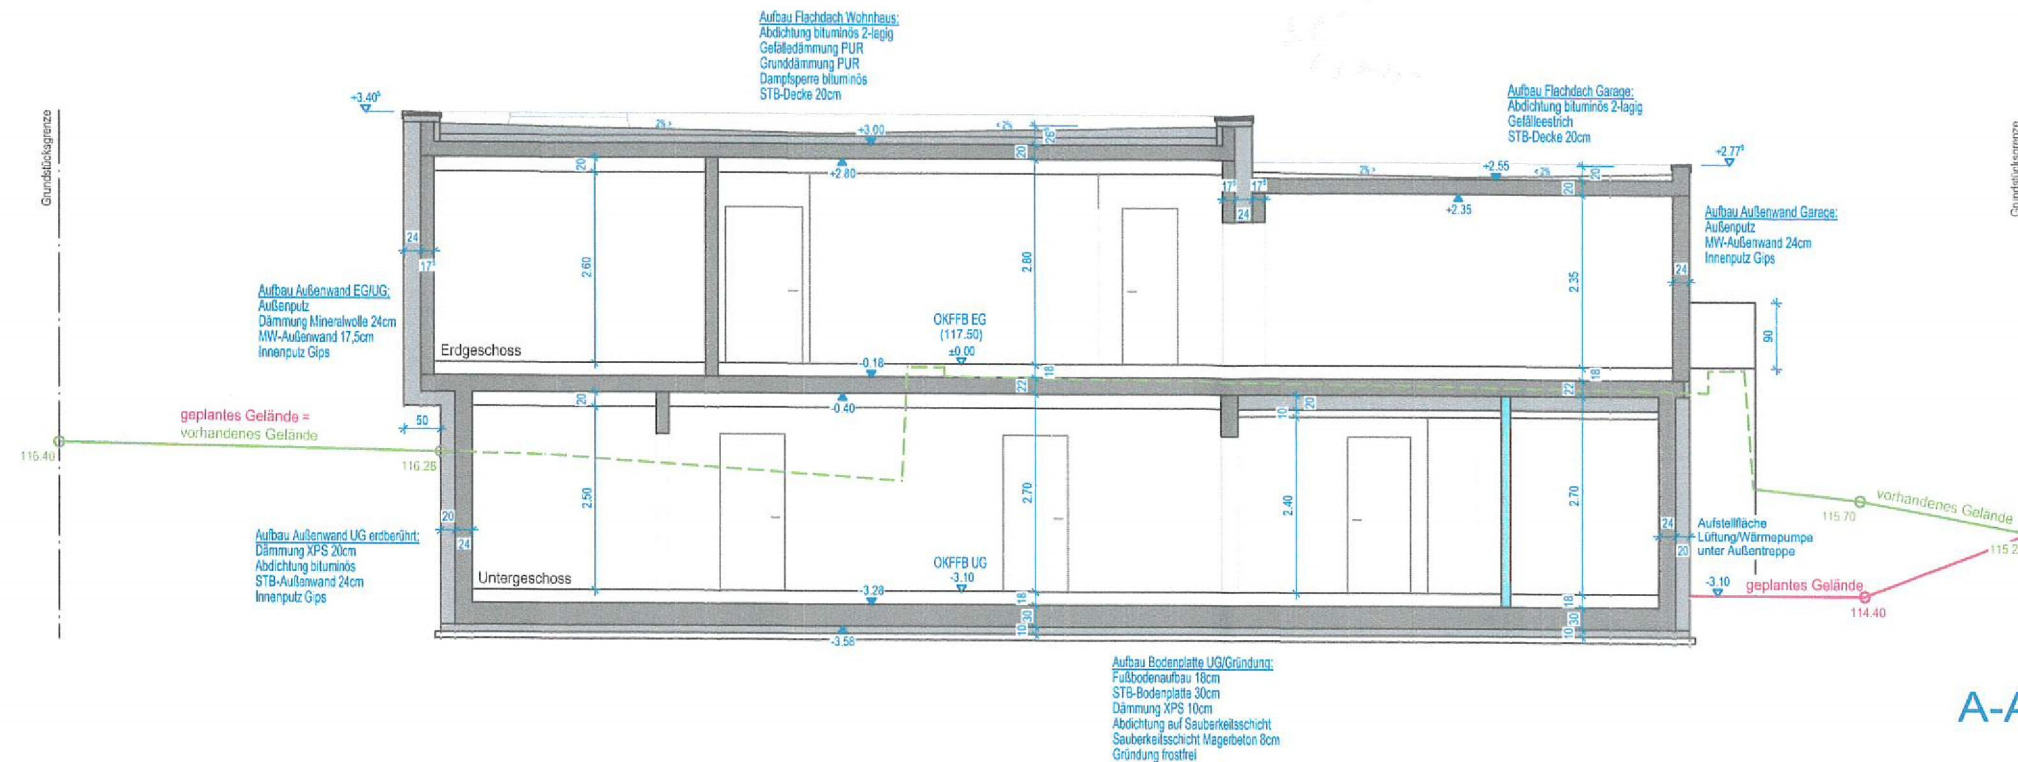

Schnitte | 1:100