



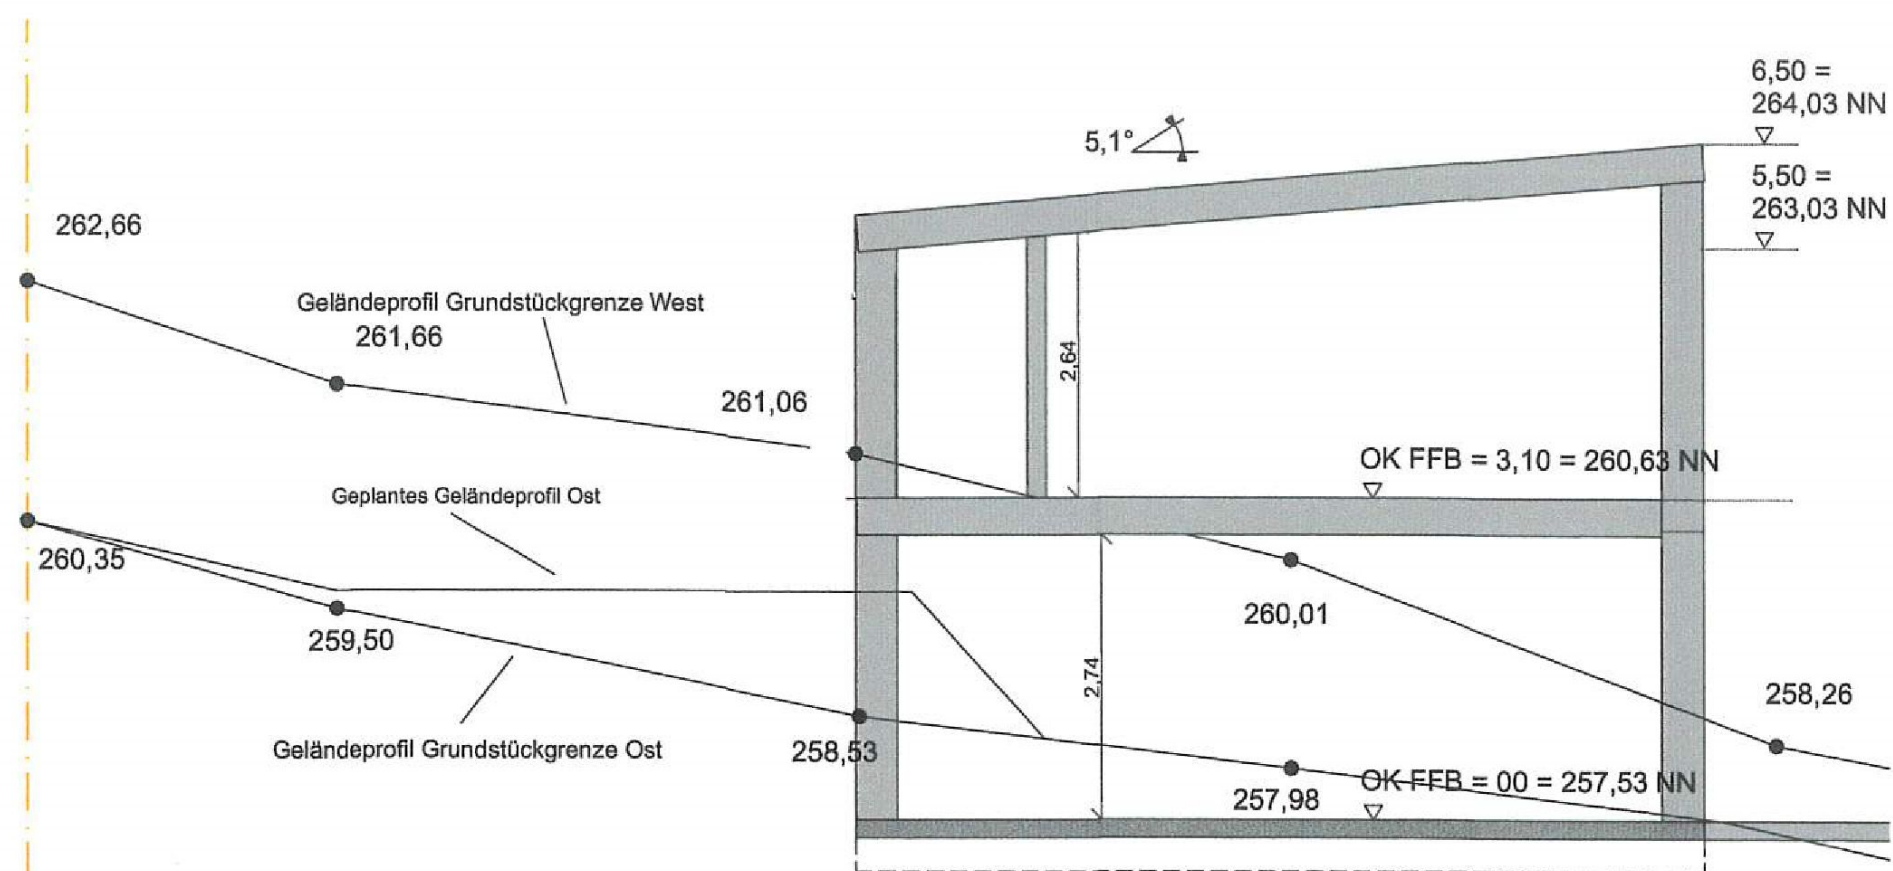

Schnitt A-A

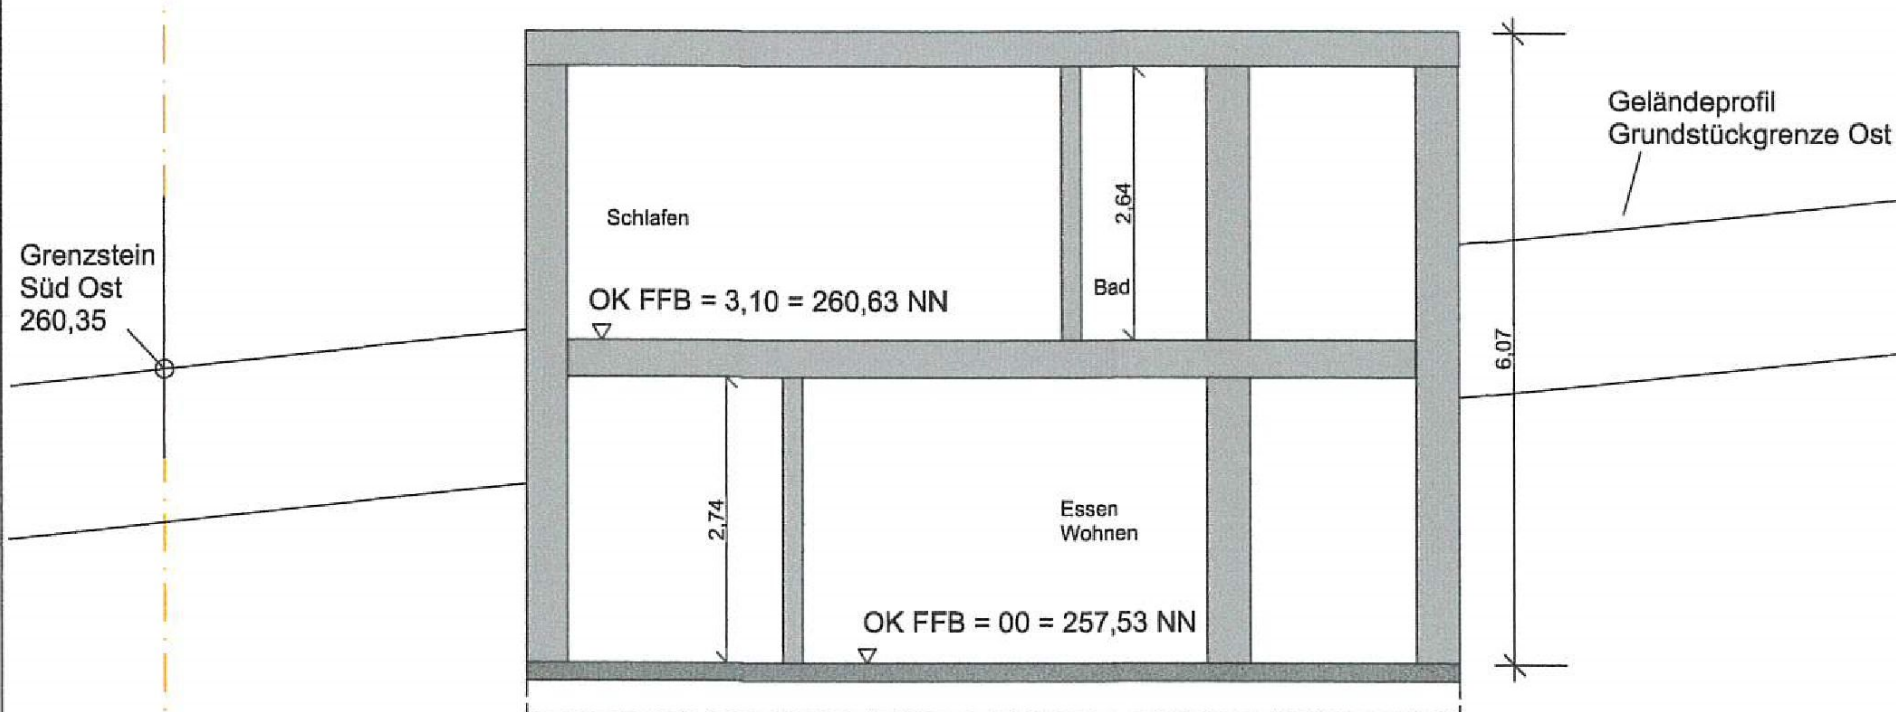


Schnitt B-B

BAUVORHABEN:

Green Building
Hubertusstraße

Hubertusstraße 8
56357 Dessighofen

BAUHERR:

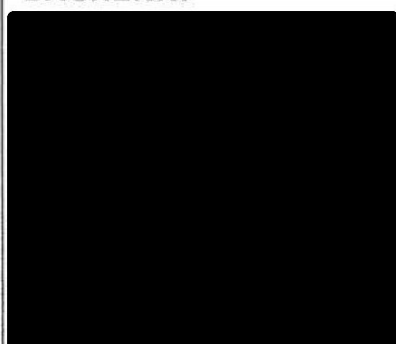

Entwurfsverfasser:

Nickel und Bahm
Ingenieure GbR
Dipl.-Ing. Dirk Nickel
Fiduciastraße 2
76227 Karlsruhe

Unterschrift:

EV-2111

Schnitte

M 1:100

Blattgröße: 297*210 A4

Datum:

Projektstand: Bauantrag