


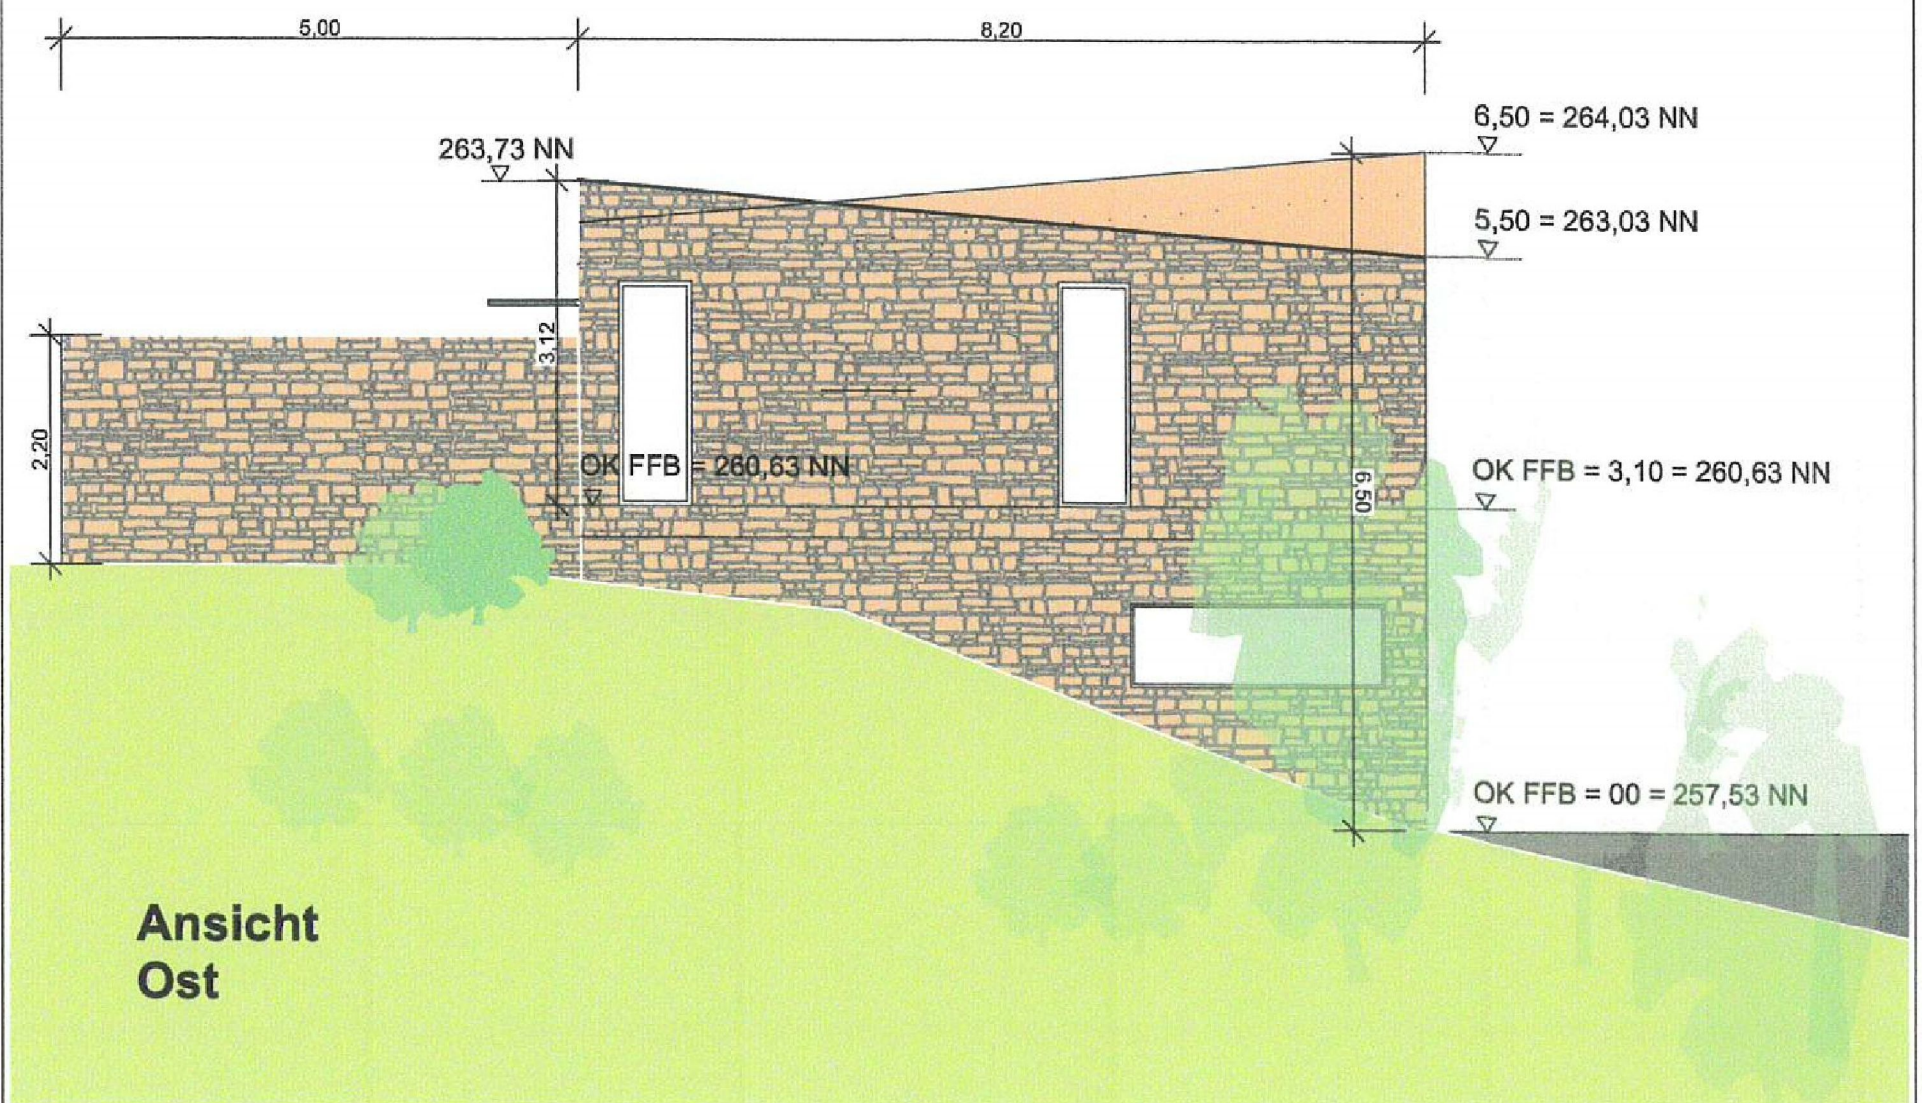


BAUVORHABEN:

Green Building
Hubertusstraße

Hubertusstraße 8
56357 Dessighofen

BAUHERR:

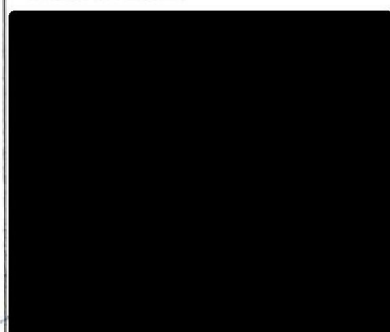

Entwurfsverfasser:

(FH) Dirk Nickel
Nickel und Bahn
Ingenieure GbR
Dipl. Ing. Dirk Nickel
Friedrichstraße 2
76227 Karlsruhe
Ingenieurkammer
Baden-Württemberg
Unterschrift:
nach § 19 Abs. 3 und 4 Nr. 1
EV-2114



Ansichten Nord Ost

M 1:100

Blattgröße: 297*210 A4

Datum:

Projektstand: Bauantrag

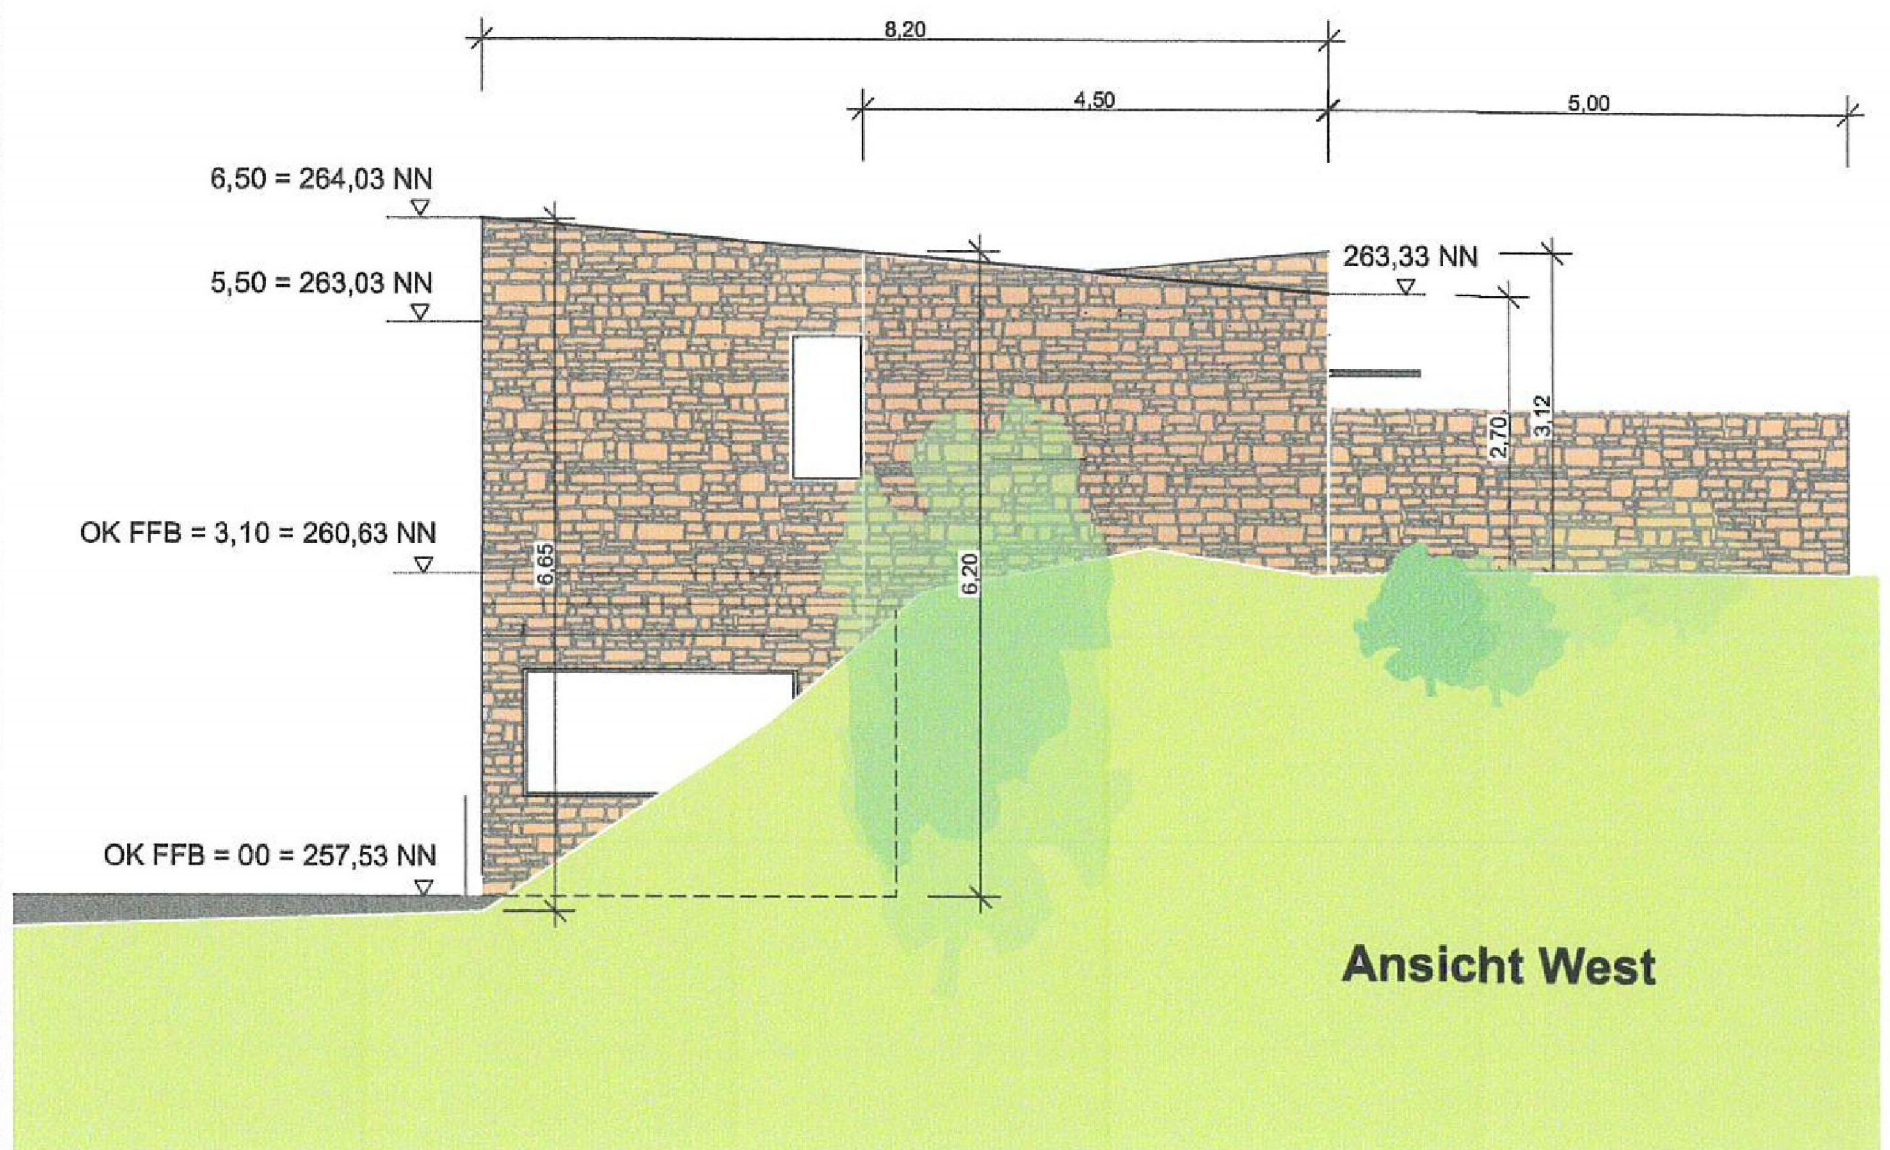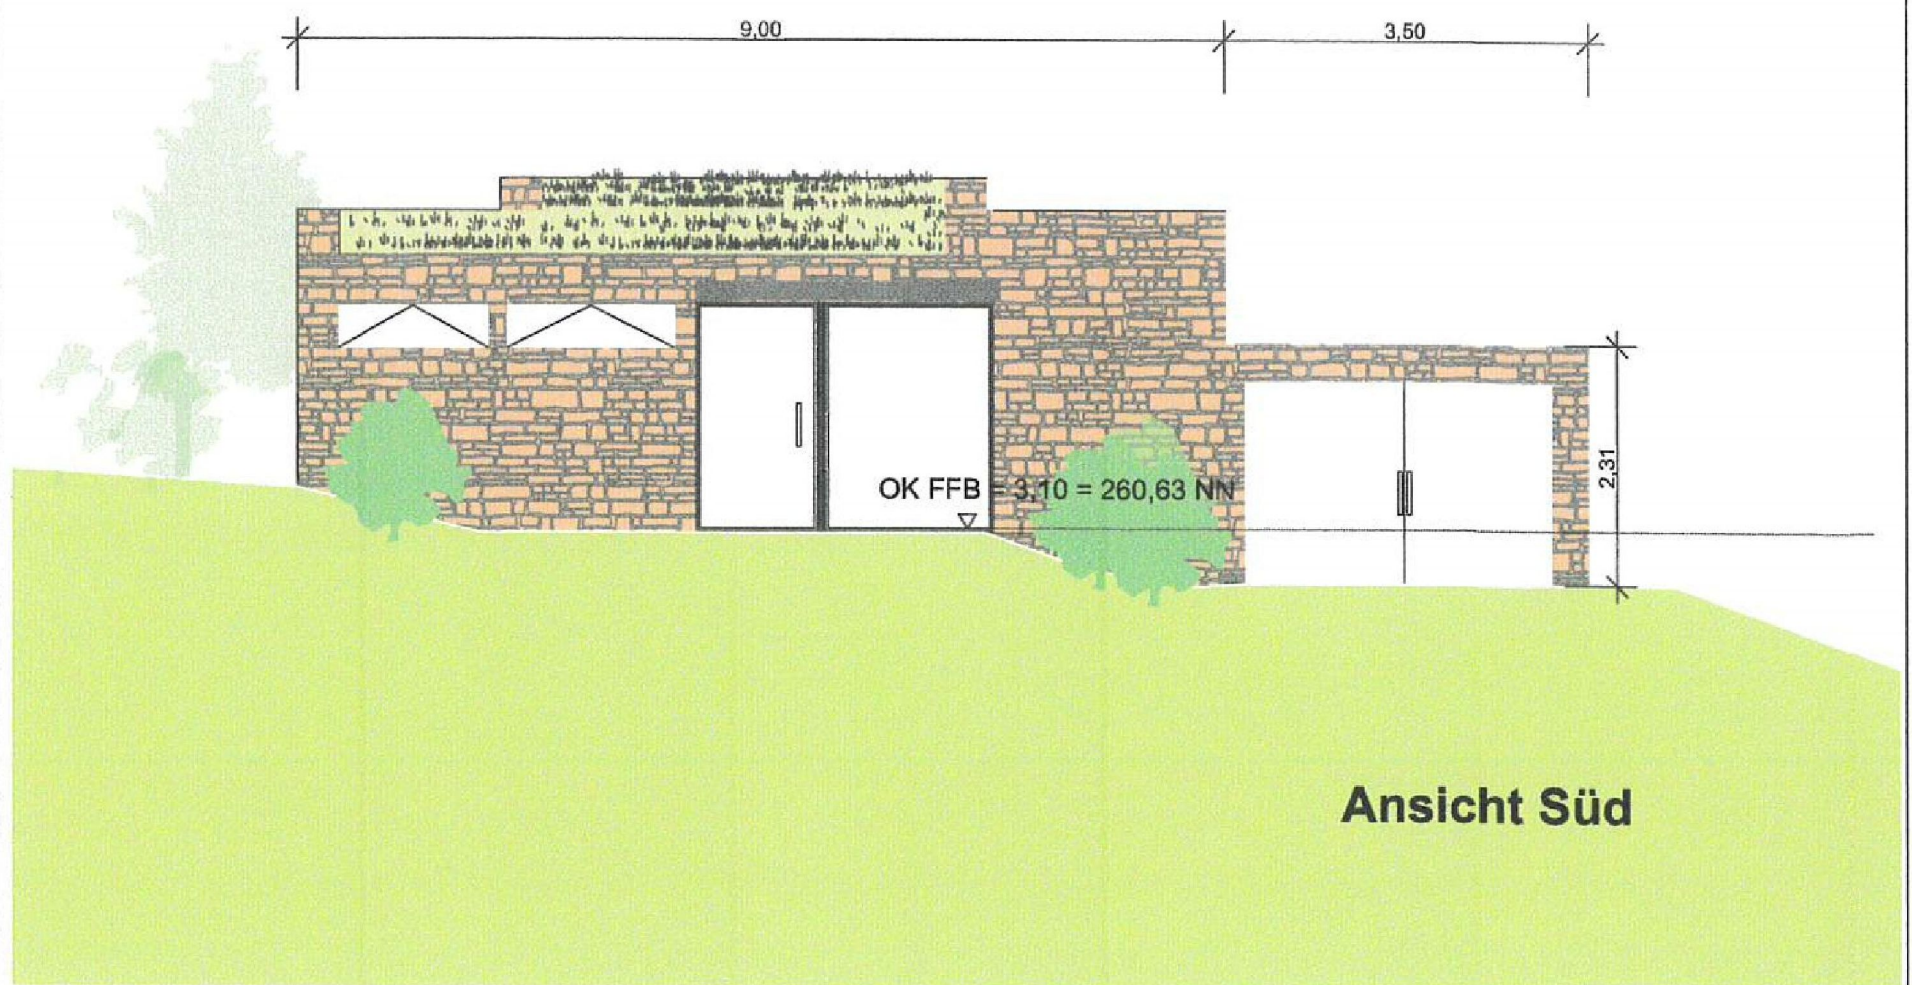

BAUVORHABEN:	BAUHERR:	Entwurfsverfasser:	Ansichten Süd West	
Green Building Hubertusstraße		Nickel und Bahm Ingenieure GbR Dipl. Ing. Dirk Nickel Fiduciastraße 2 76227 Karlsruhe		
Hubertusstraße 8 56357 Dessighofen		Unterschriftsverfasser nach § 13 Abs. 3 und 4a LBO EV-2111	M 1:100	Blattgröße: 297*210 A4
			Datum:	
			Projektstand: Bauantrag	