

Auszug aus den Geobasisinformationen


Liegenschaftskarte

Hergestellt am 11.01.2021

Flurstück: 110/5
Flur: 1
Gemarkung: Dessighofen (0845)

Gemeinde: Dessighofen
Landkreis: Rhein-Lahn-Kreis

Jahnstraße 5
56457 Westerburg

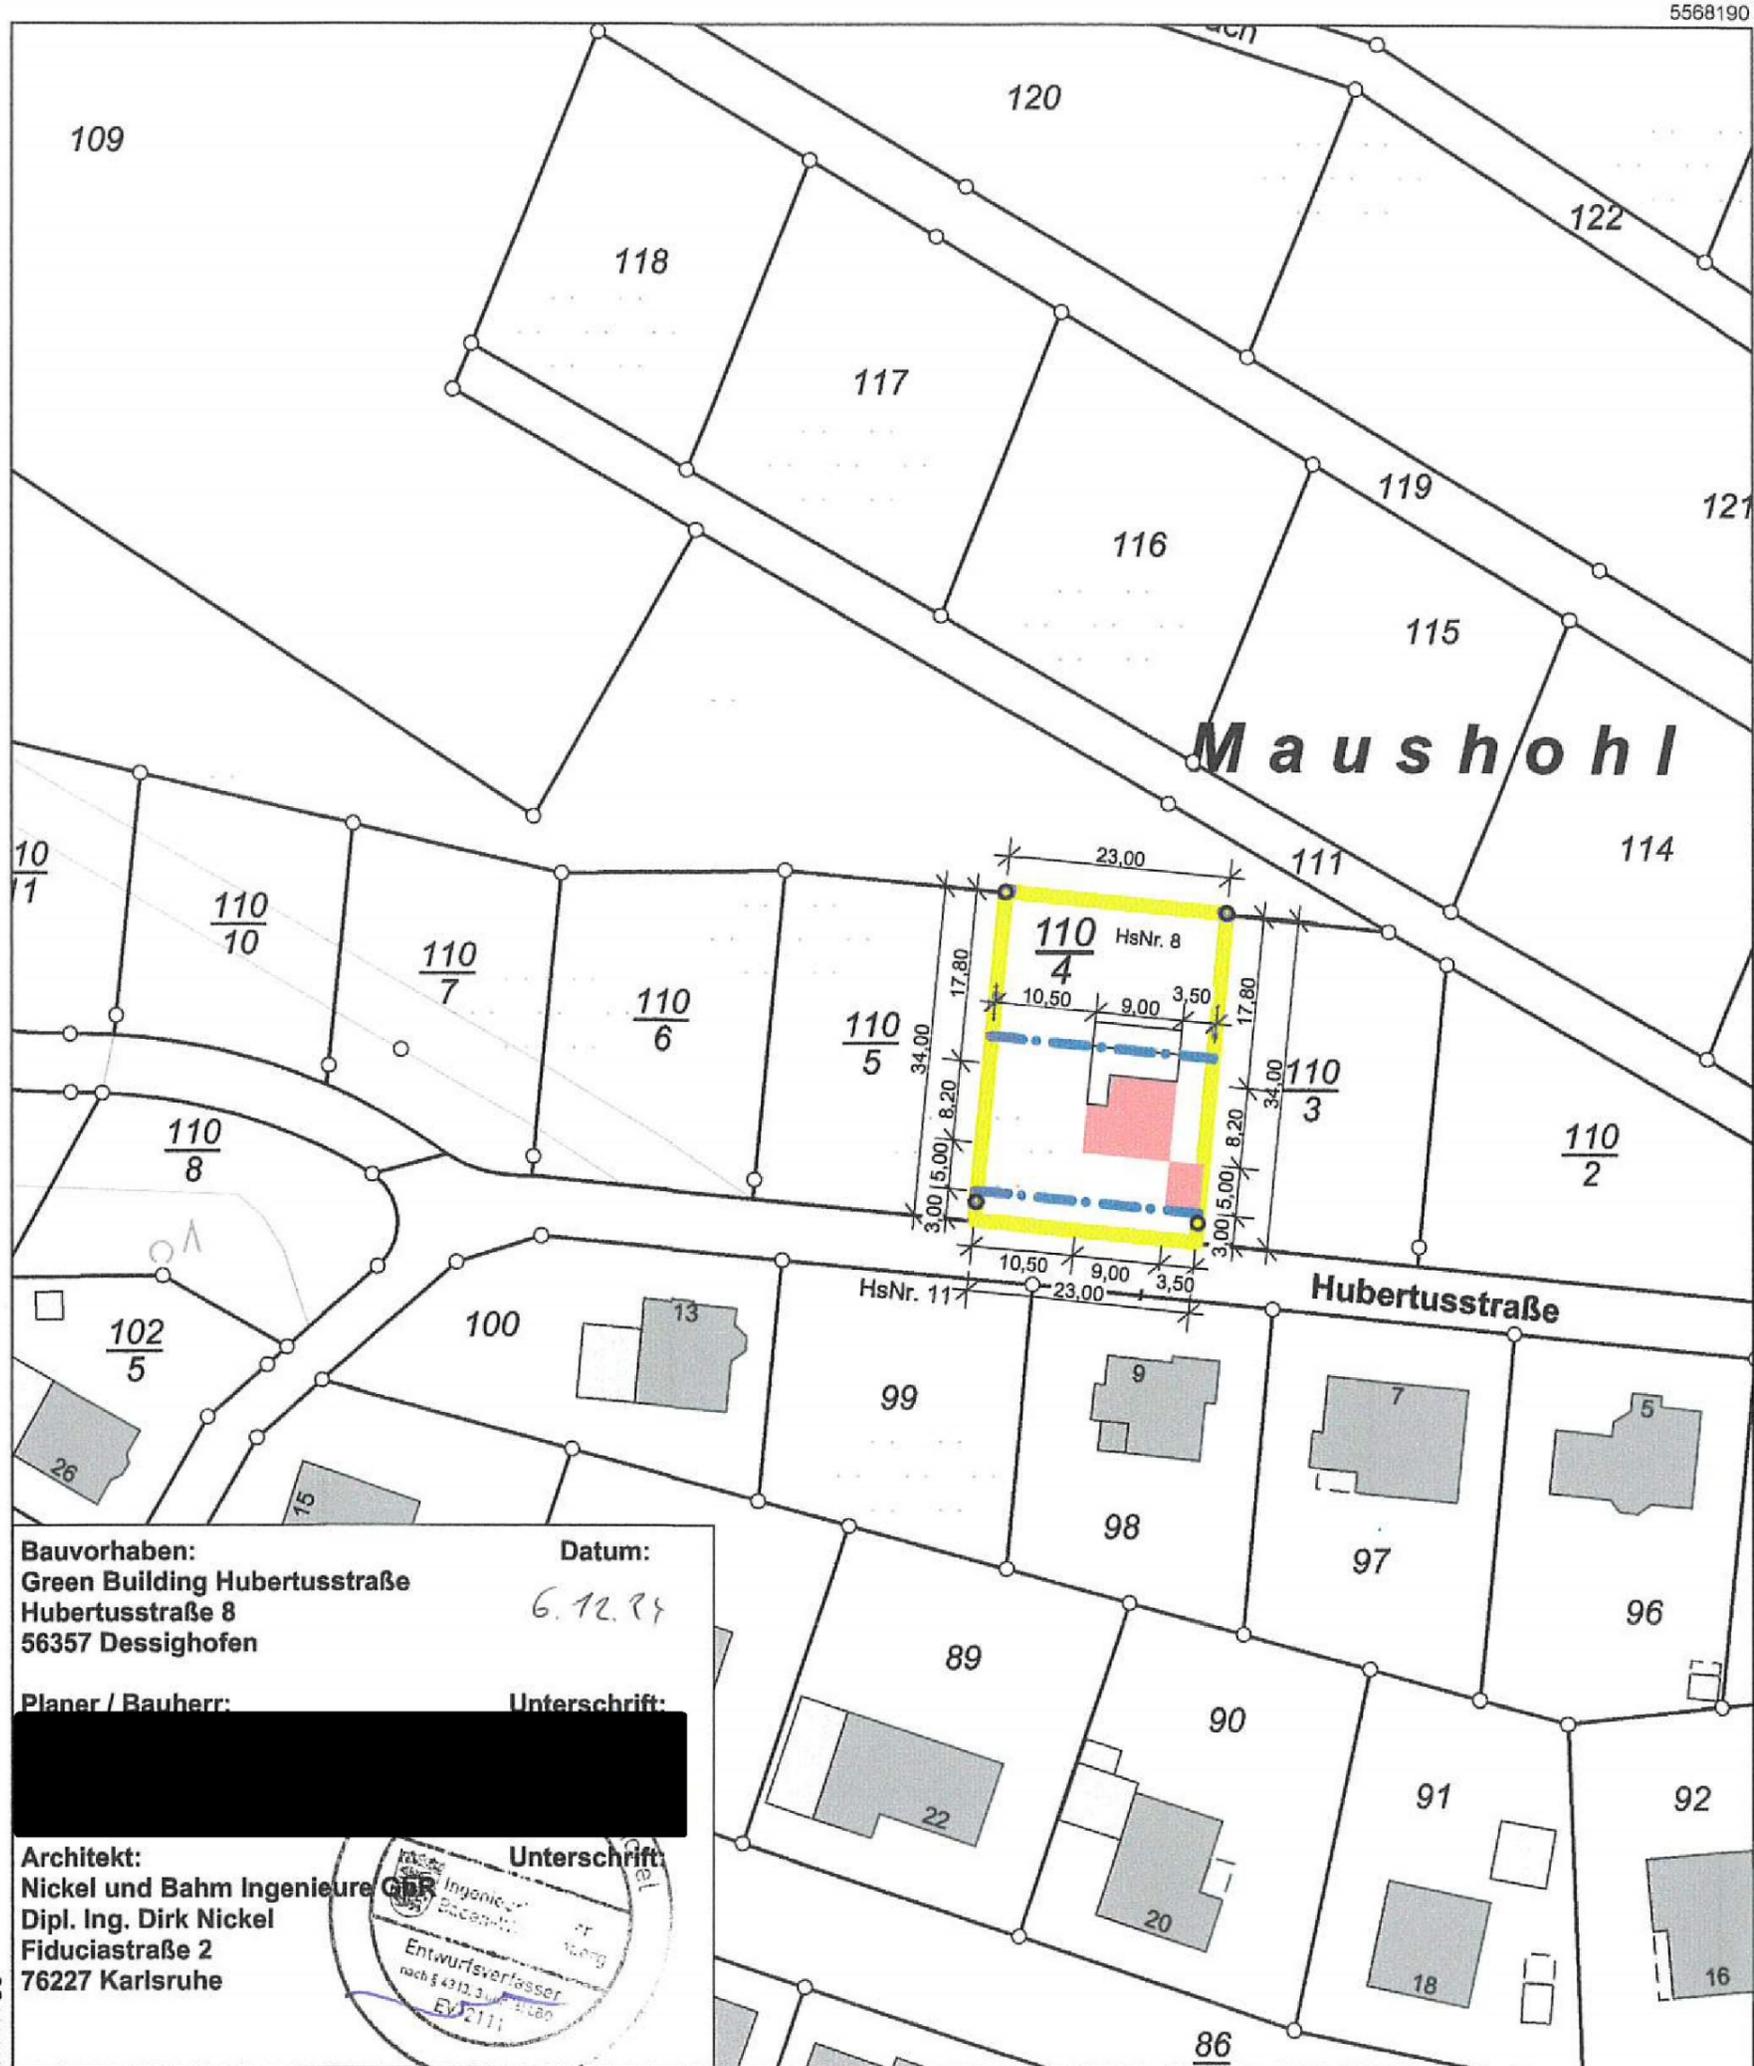

Bauvorhaben:
Green Building Hubertusstraße
Hubertusstraße 8
56357 Dessighofen

Datum:
6.12.20

Planer / Bauherr: [Redacted] **Unterschrift:** [Redacted]

Architekt:
Nickel und Bahm Ingenieure
Dipl. Ing. Dirk Nickel
Fiduciastraße 2
76227 Karlsruhe

Unterschrift: [Redacted]

Professional Seal:
Ingenieur
Bauwesen
Entwurfsverfasser
nach § 43b, 3. Stufe
EV 2111

5567980

Maßstab 1 : 1 000 0 10 20 30 Meter

Vervielfältigungen für eigene Zwecke sind zugelassen. Eine unmittelbare oder mittelbare Vermarktung, Umwandlung oder Veröffentlichung der Geobasisinformationen bedarf der Zustimmung der zuständigen Vermessungs- und Katasterbehörde (§ 12 Landesgesetz über das amtliche Vermessungswesen)

Hergestellt durch das Vermessungs- und Katasteramt Westerwald-Taunus.