



Ansicht Nord

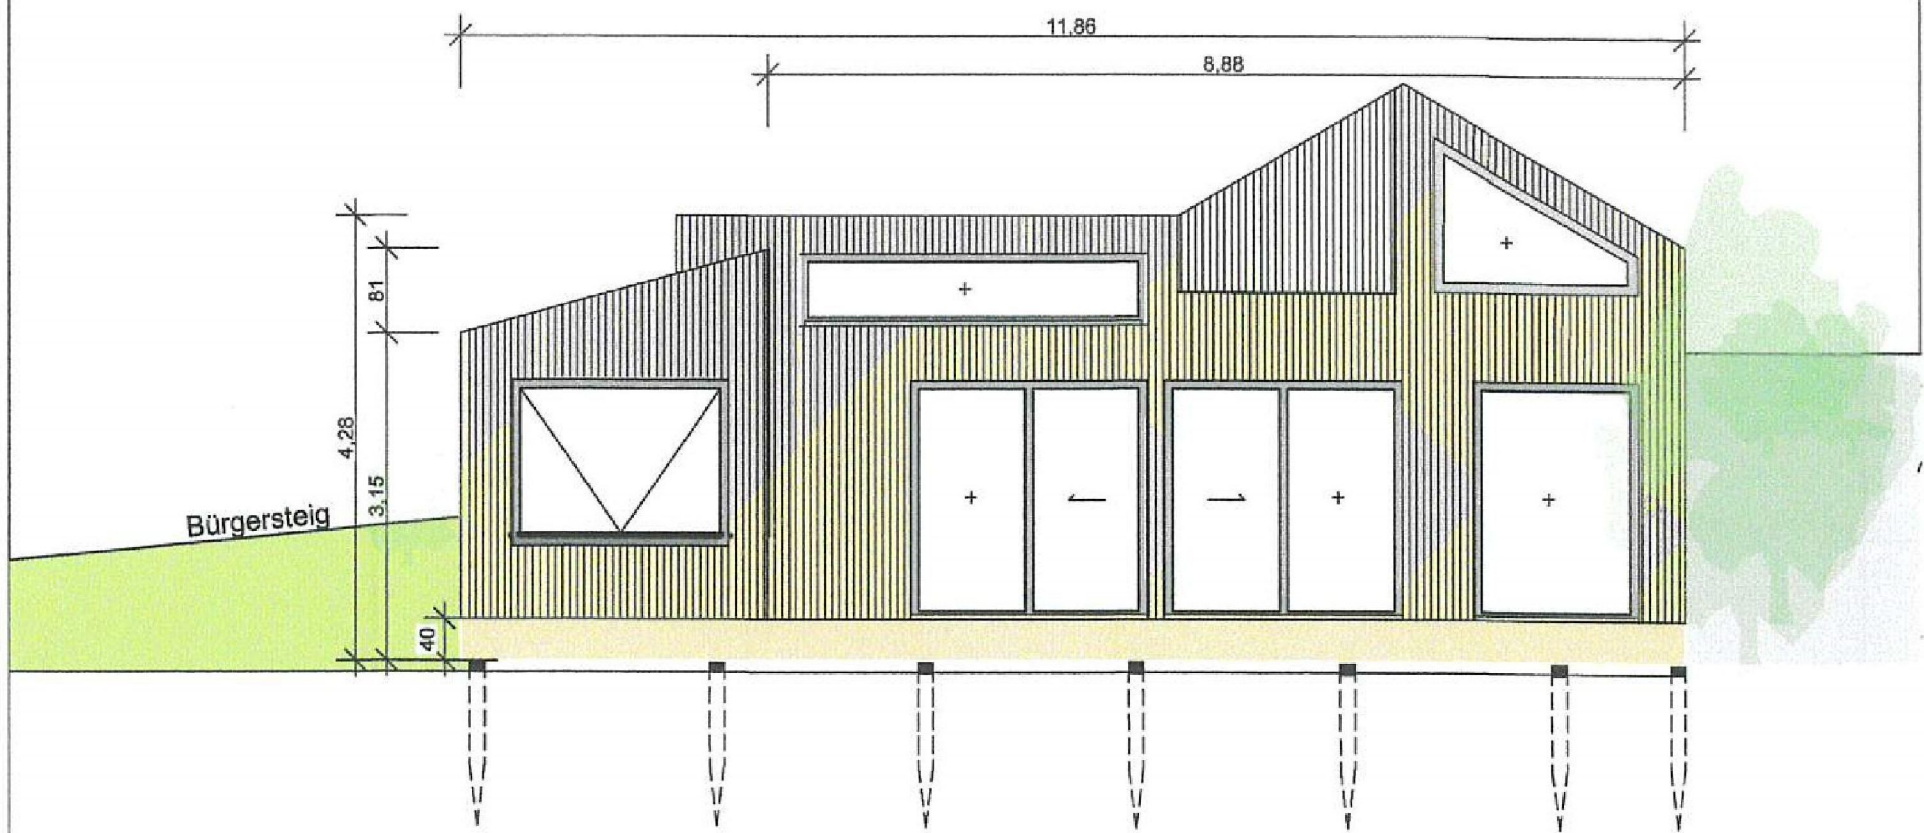


Ansicht Ost

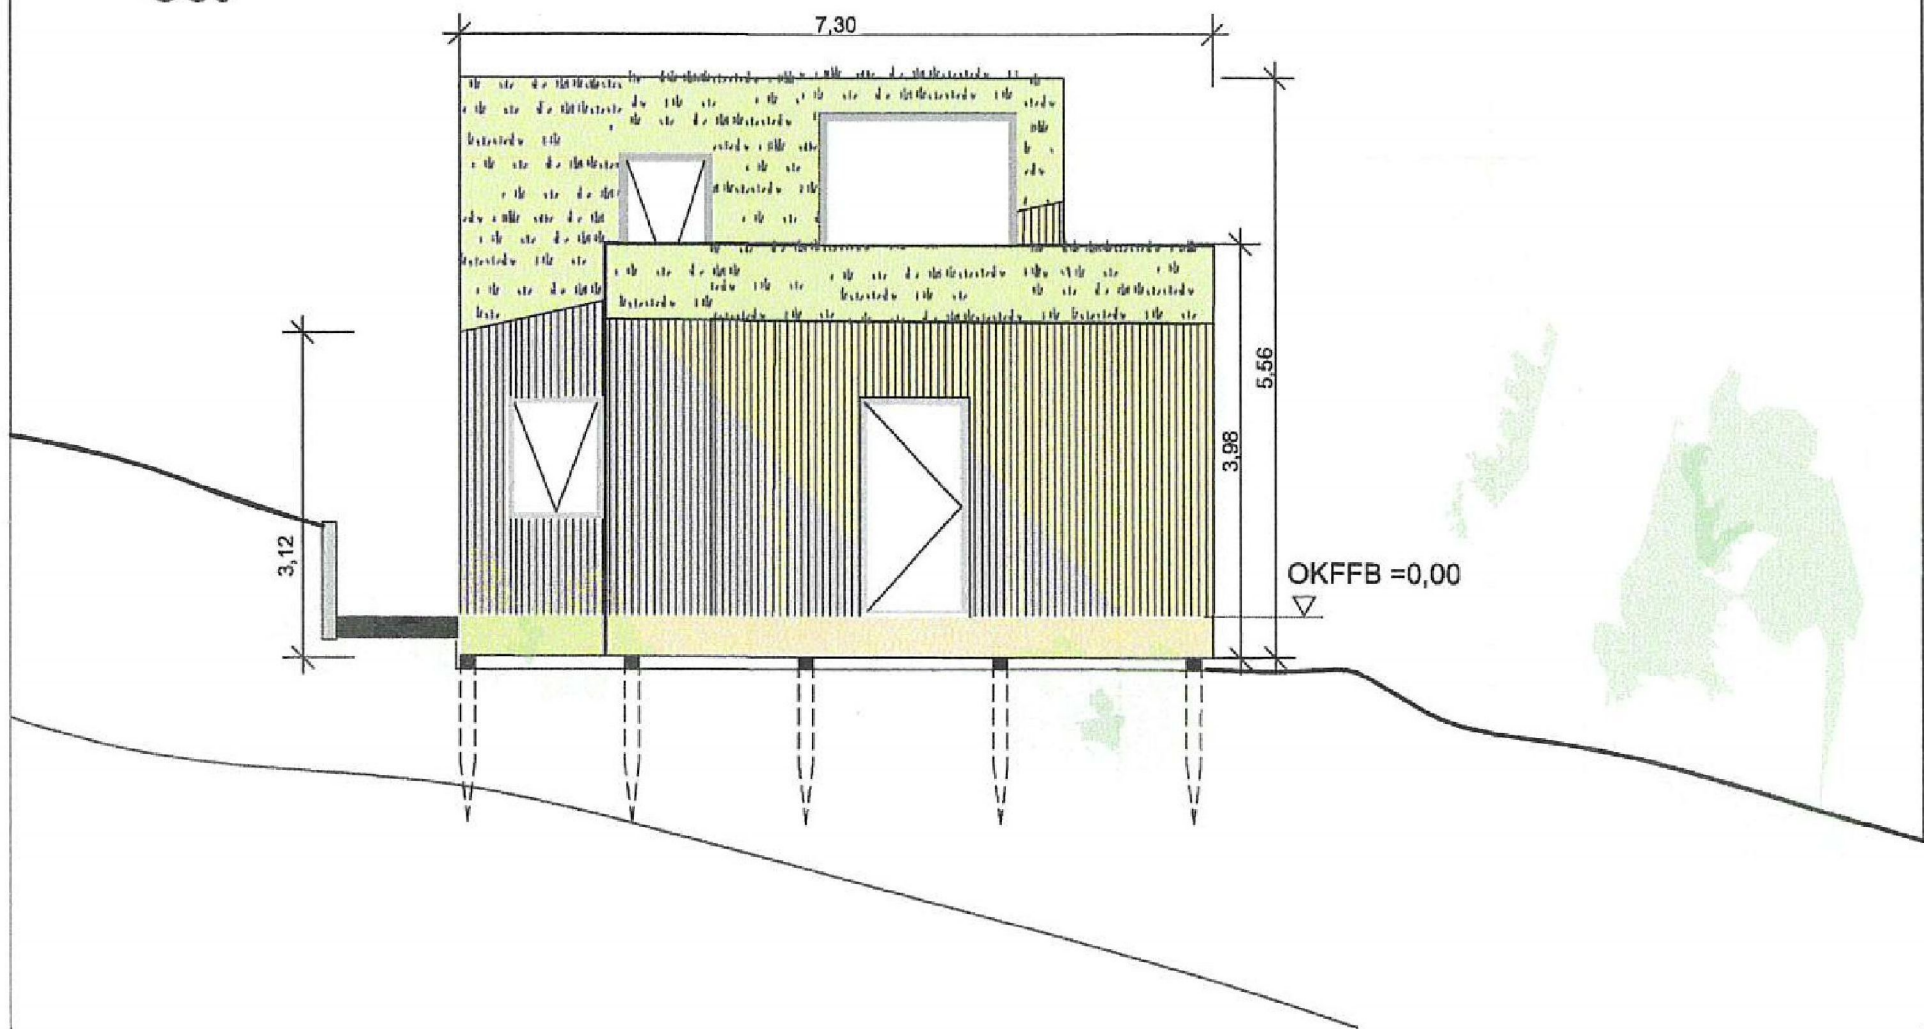


BAUVORHABEN:	BAUHERR:	Entwurfsverfasser:	Ansichten Nord Ost	
Green Building Taunusblick		Dipl.-Ing. (FH) Dirk Nickel Nickel und Bahm Ingenieure GbR Dipl.-Ing. Dirk Nickel Fiduciastraße 2 76227 Karlsruhe		
Taunusblick 2		Entwurf: 06.12.2024 EV-101	M 1:100	Blattgröße: 297*210 A4
56357 Dessighofen		Unterschrift	Datum: 06.12.2024	
			Projektstand: Bauantrag	

Ansicht Süd

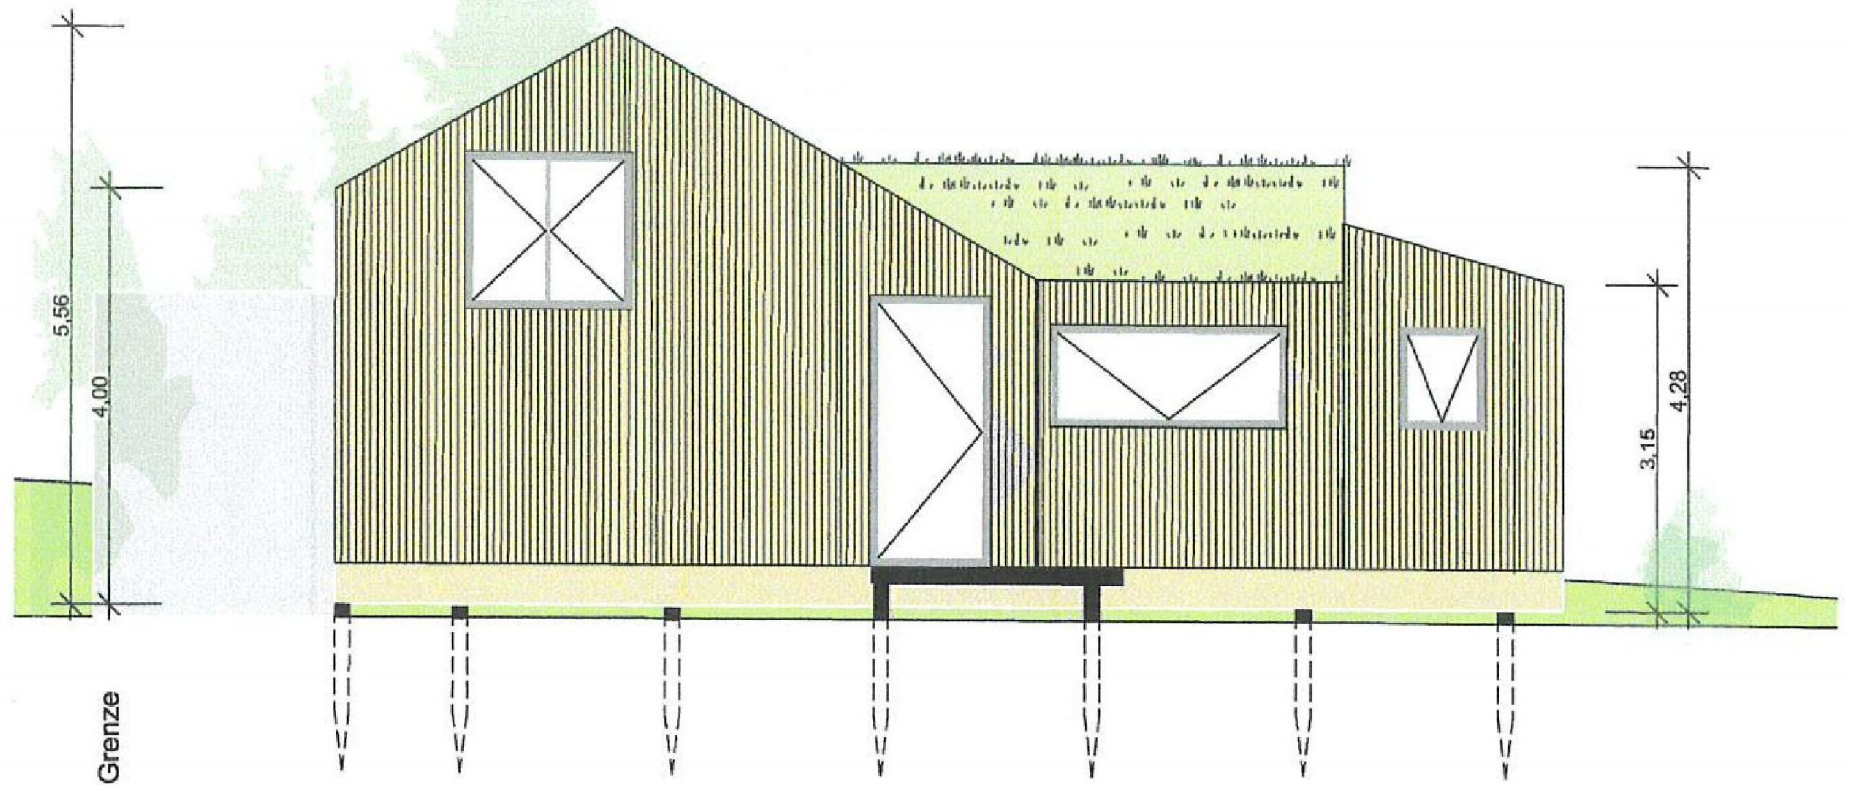

Ansicht West

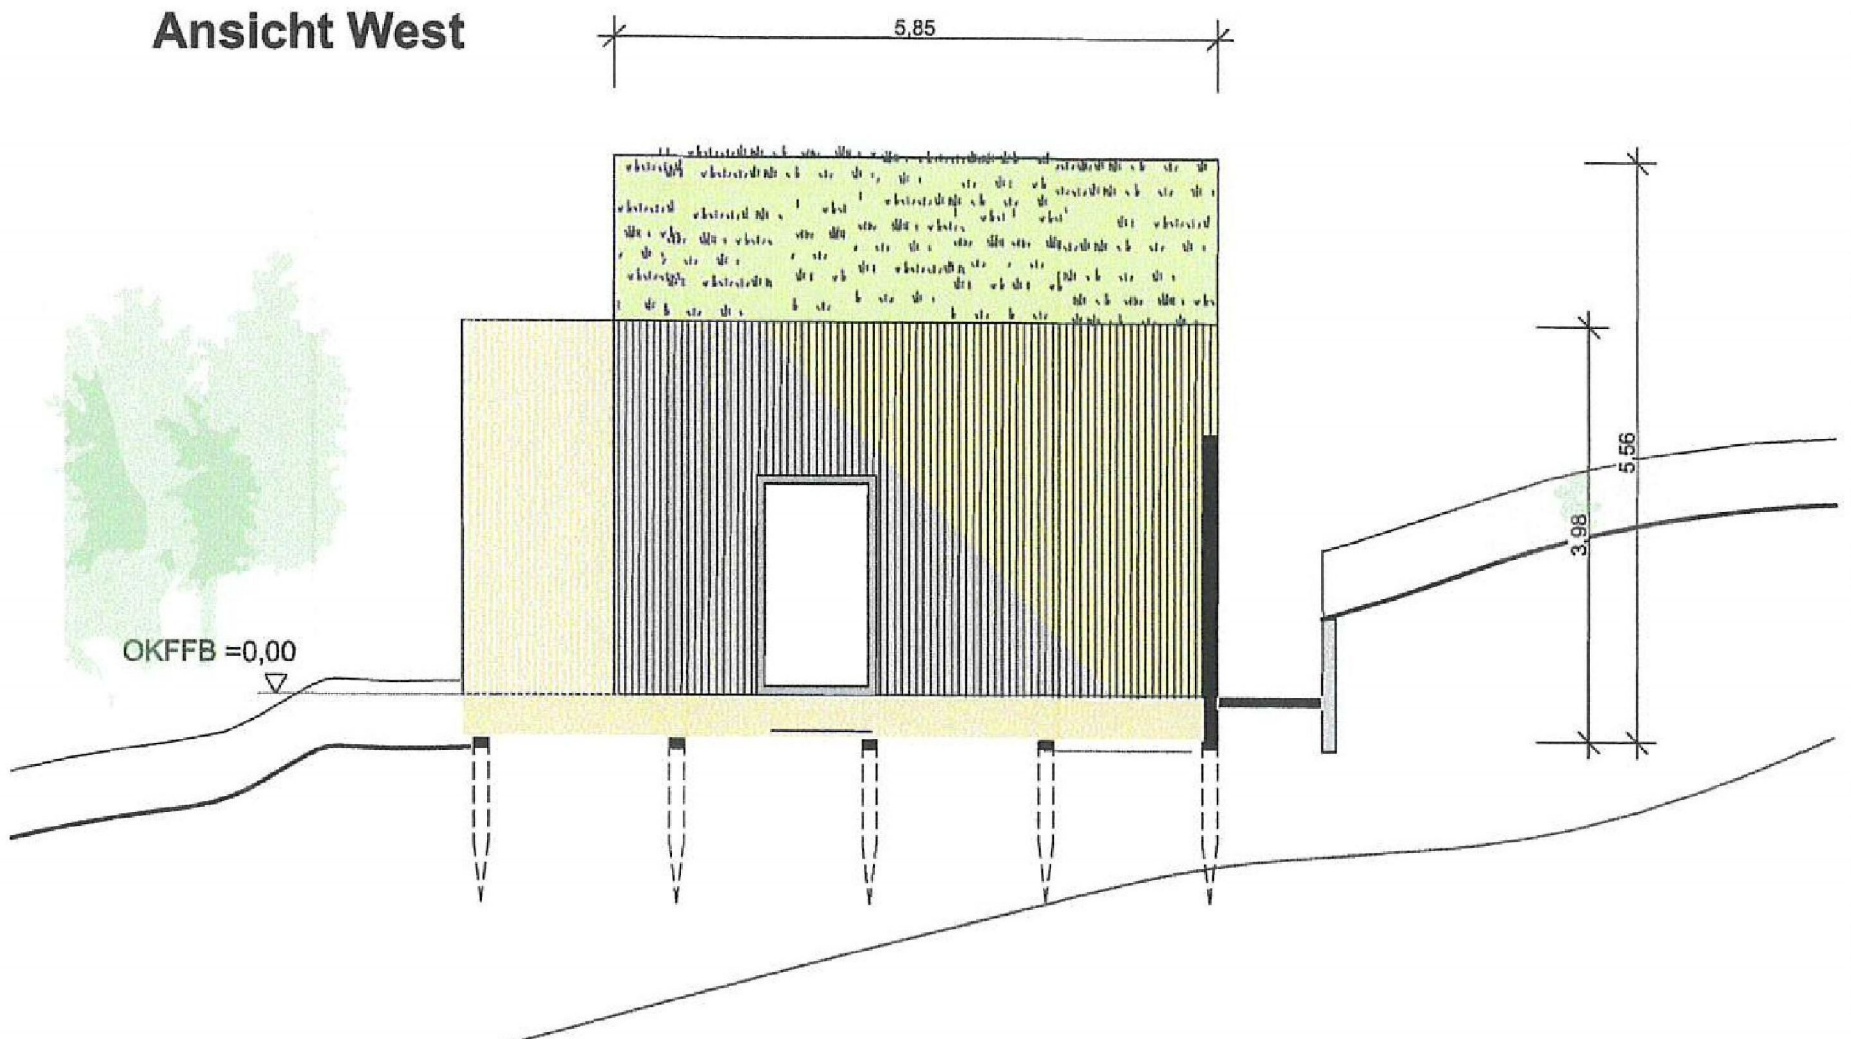


BAUVORHABEN:

Green Building Taunusblick

Taunusblick 2
56357 Dessighofen

BAUHERR:

 

Entwurfsverfasser:

Nickel und Bahm
Ingenieure GbR
Dipl.-Ing. Dirk Nickel
Fiduciastraße 2
76227 Karlsruhe
Entwurfsverfasser
Unterschrift
EV-2111


Ansichten Süd West

M 1:100

Blattgröße: 297*210 A4

Datum: 06.12.2024

Projektstand: Bauantrag

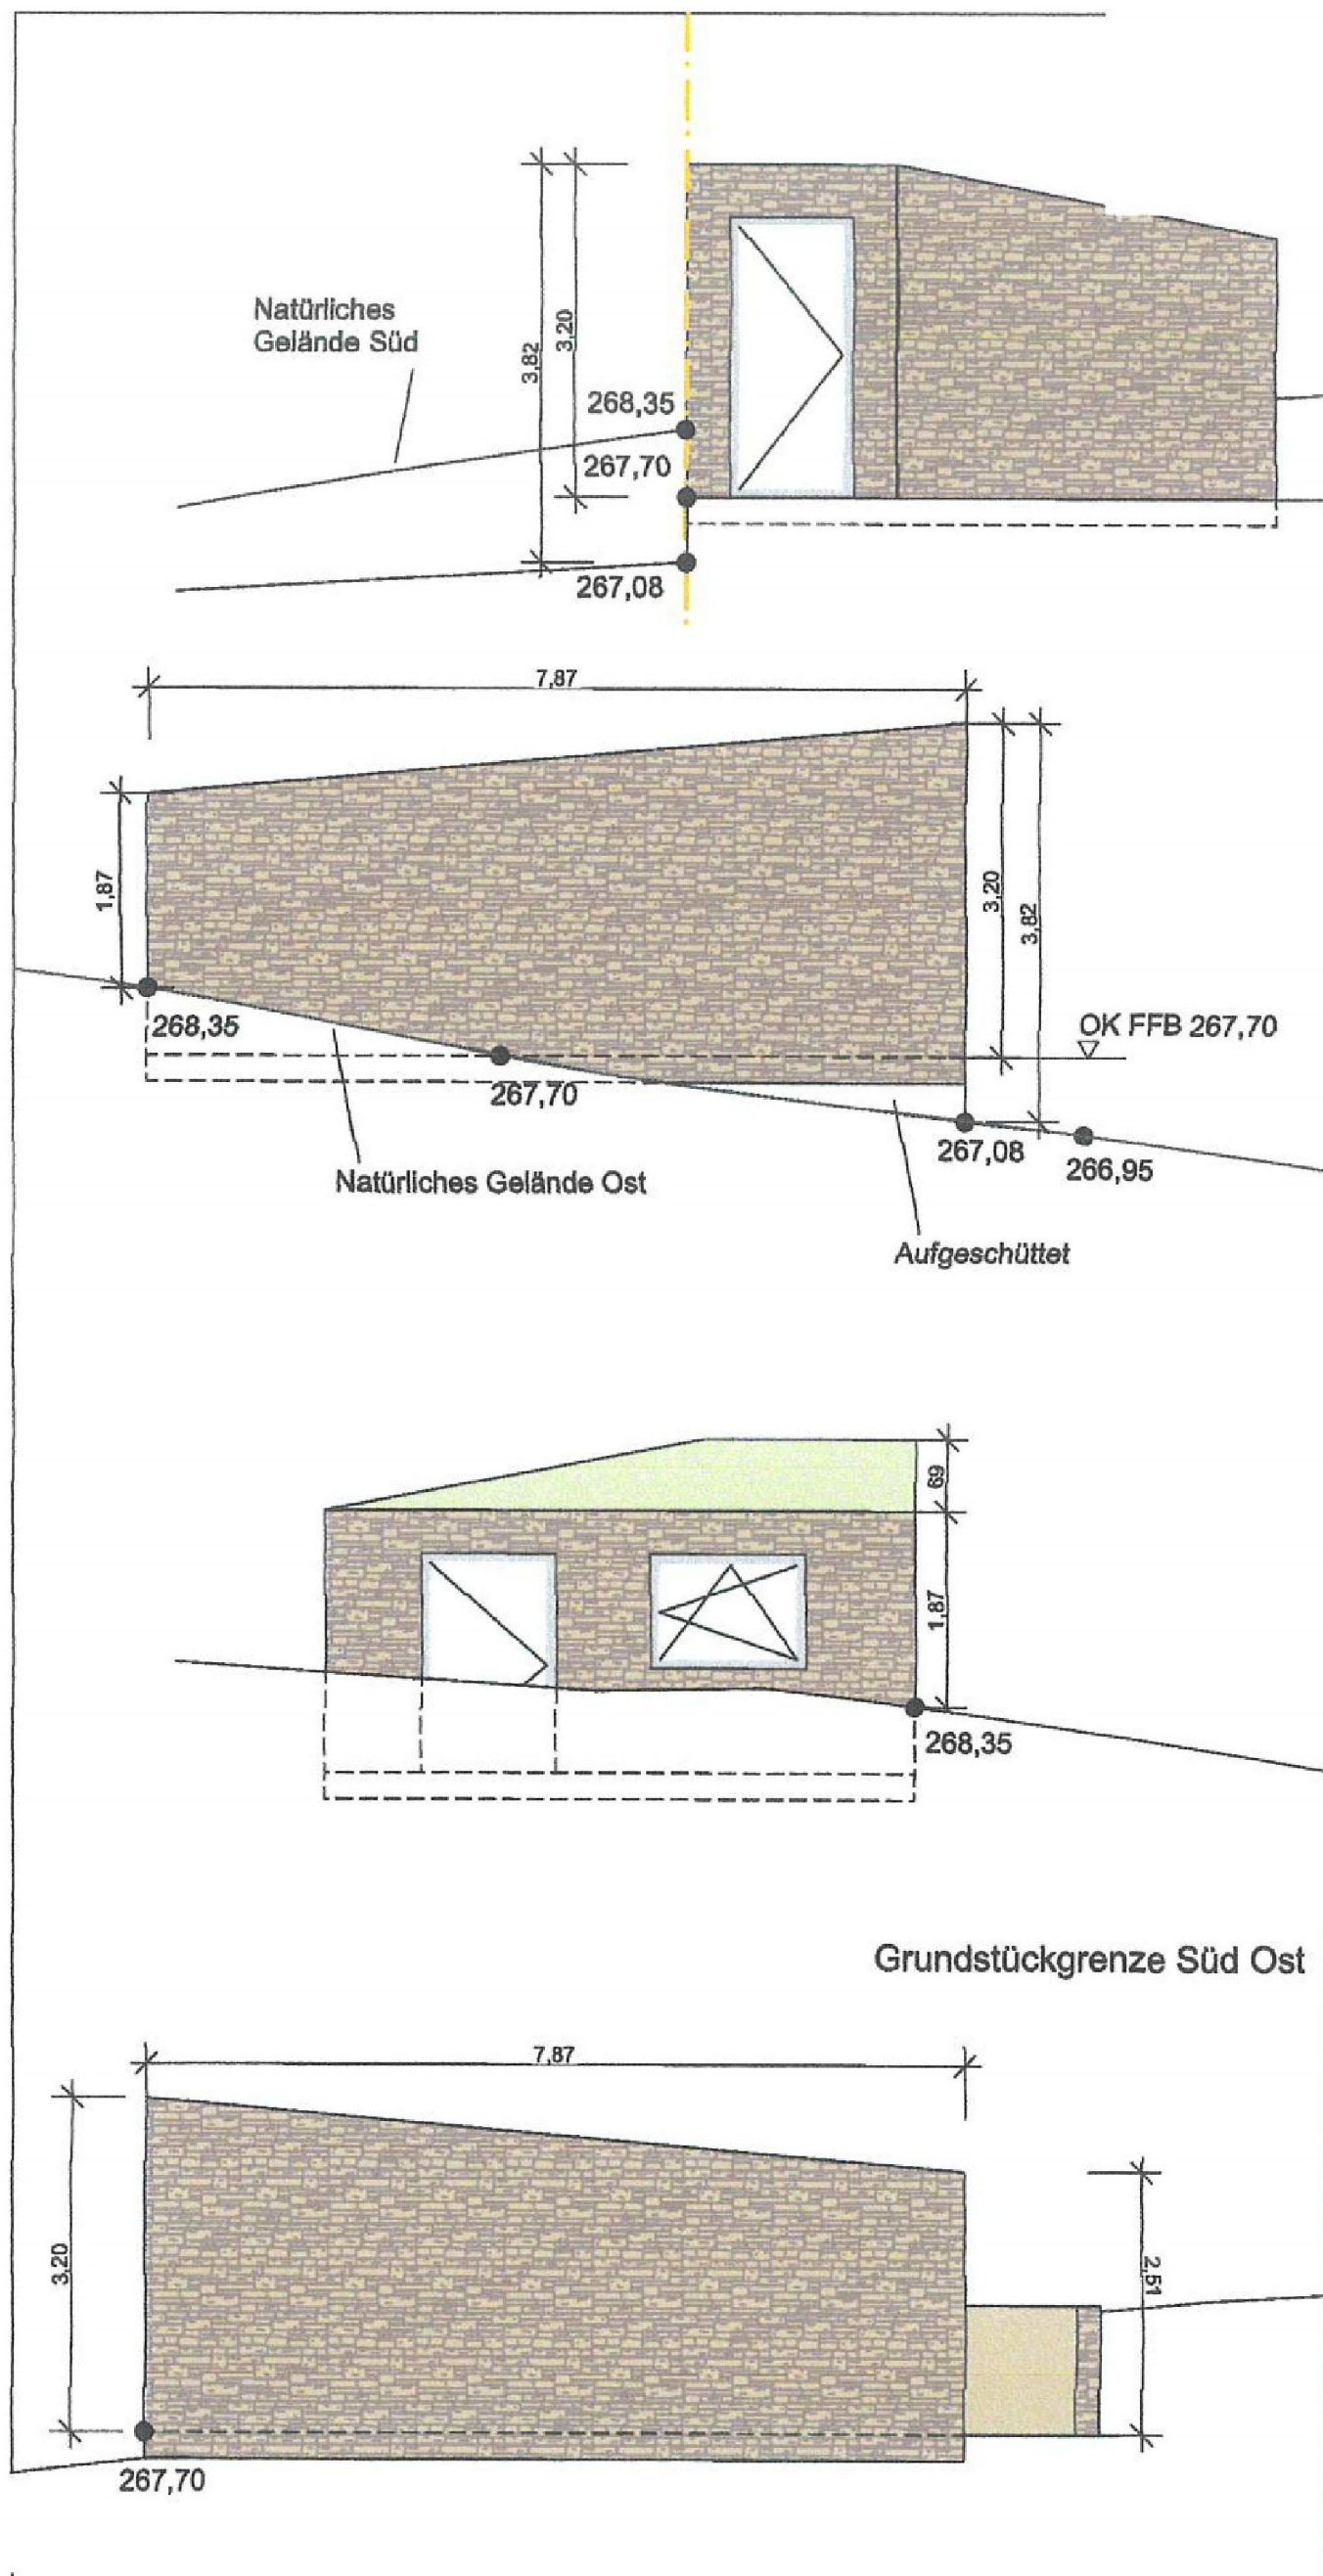


Ansicht Nord

Ansicht Ost

Ansicht Süd

Ansicht West

 BAUVORHABEN: Green Building Taunusblick Taunusblick 2 56357 Dessighofen	BAUHERR: 	Entwurfsverfasser: Nickel und Bahm Ingenieure GbR Dipl. Ing. Dirk Nickel Fiduciastraße 2 76227 Karlsruhe Unterschrift:	Ansichten Lager	
			M 1:100	Blattgröße: 297*210 A4
			Datum: 06.12.2024	
			Projektstand: Bauantrag	