

# Auszug aus den Geobasisinformationen

## Liegenschaftskarte


KATASTERAMT  
WESTERWALD-TAUNUS

Hergestellt am 11.01.2021

Flurstück: 110/7  
Flur: 1  
Gemarkung: Dessighofen (0845)

Gemeinde: Dessighofen  
Landkreis: Rhein-Lahn-Kreis

Jahnstraße 5  
56457 Westerburg

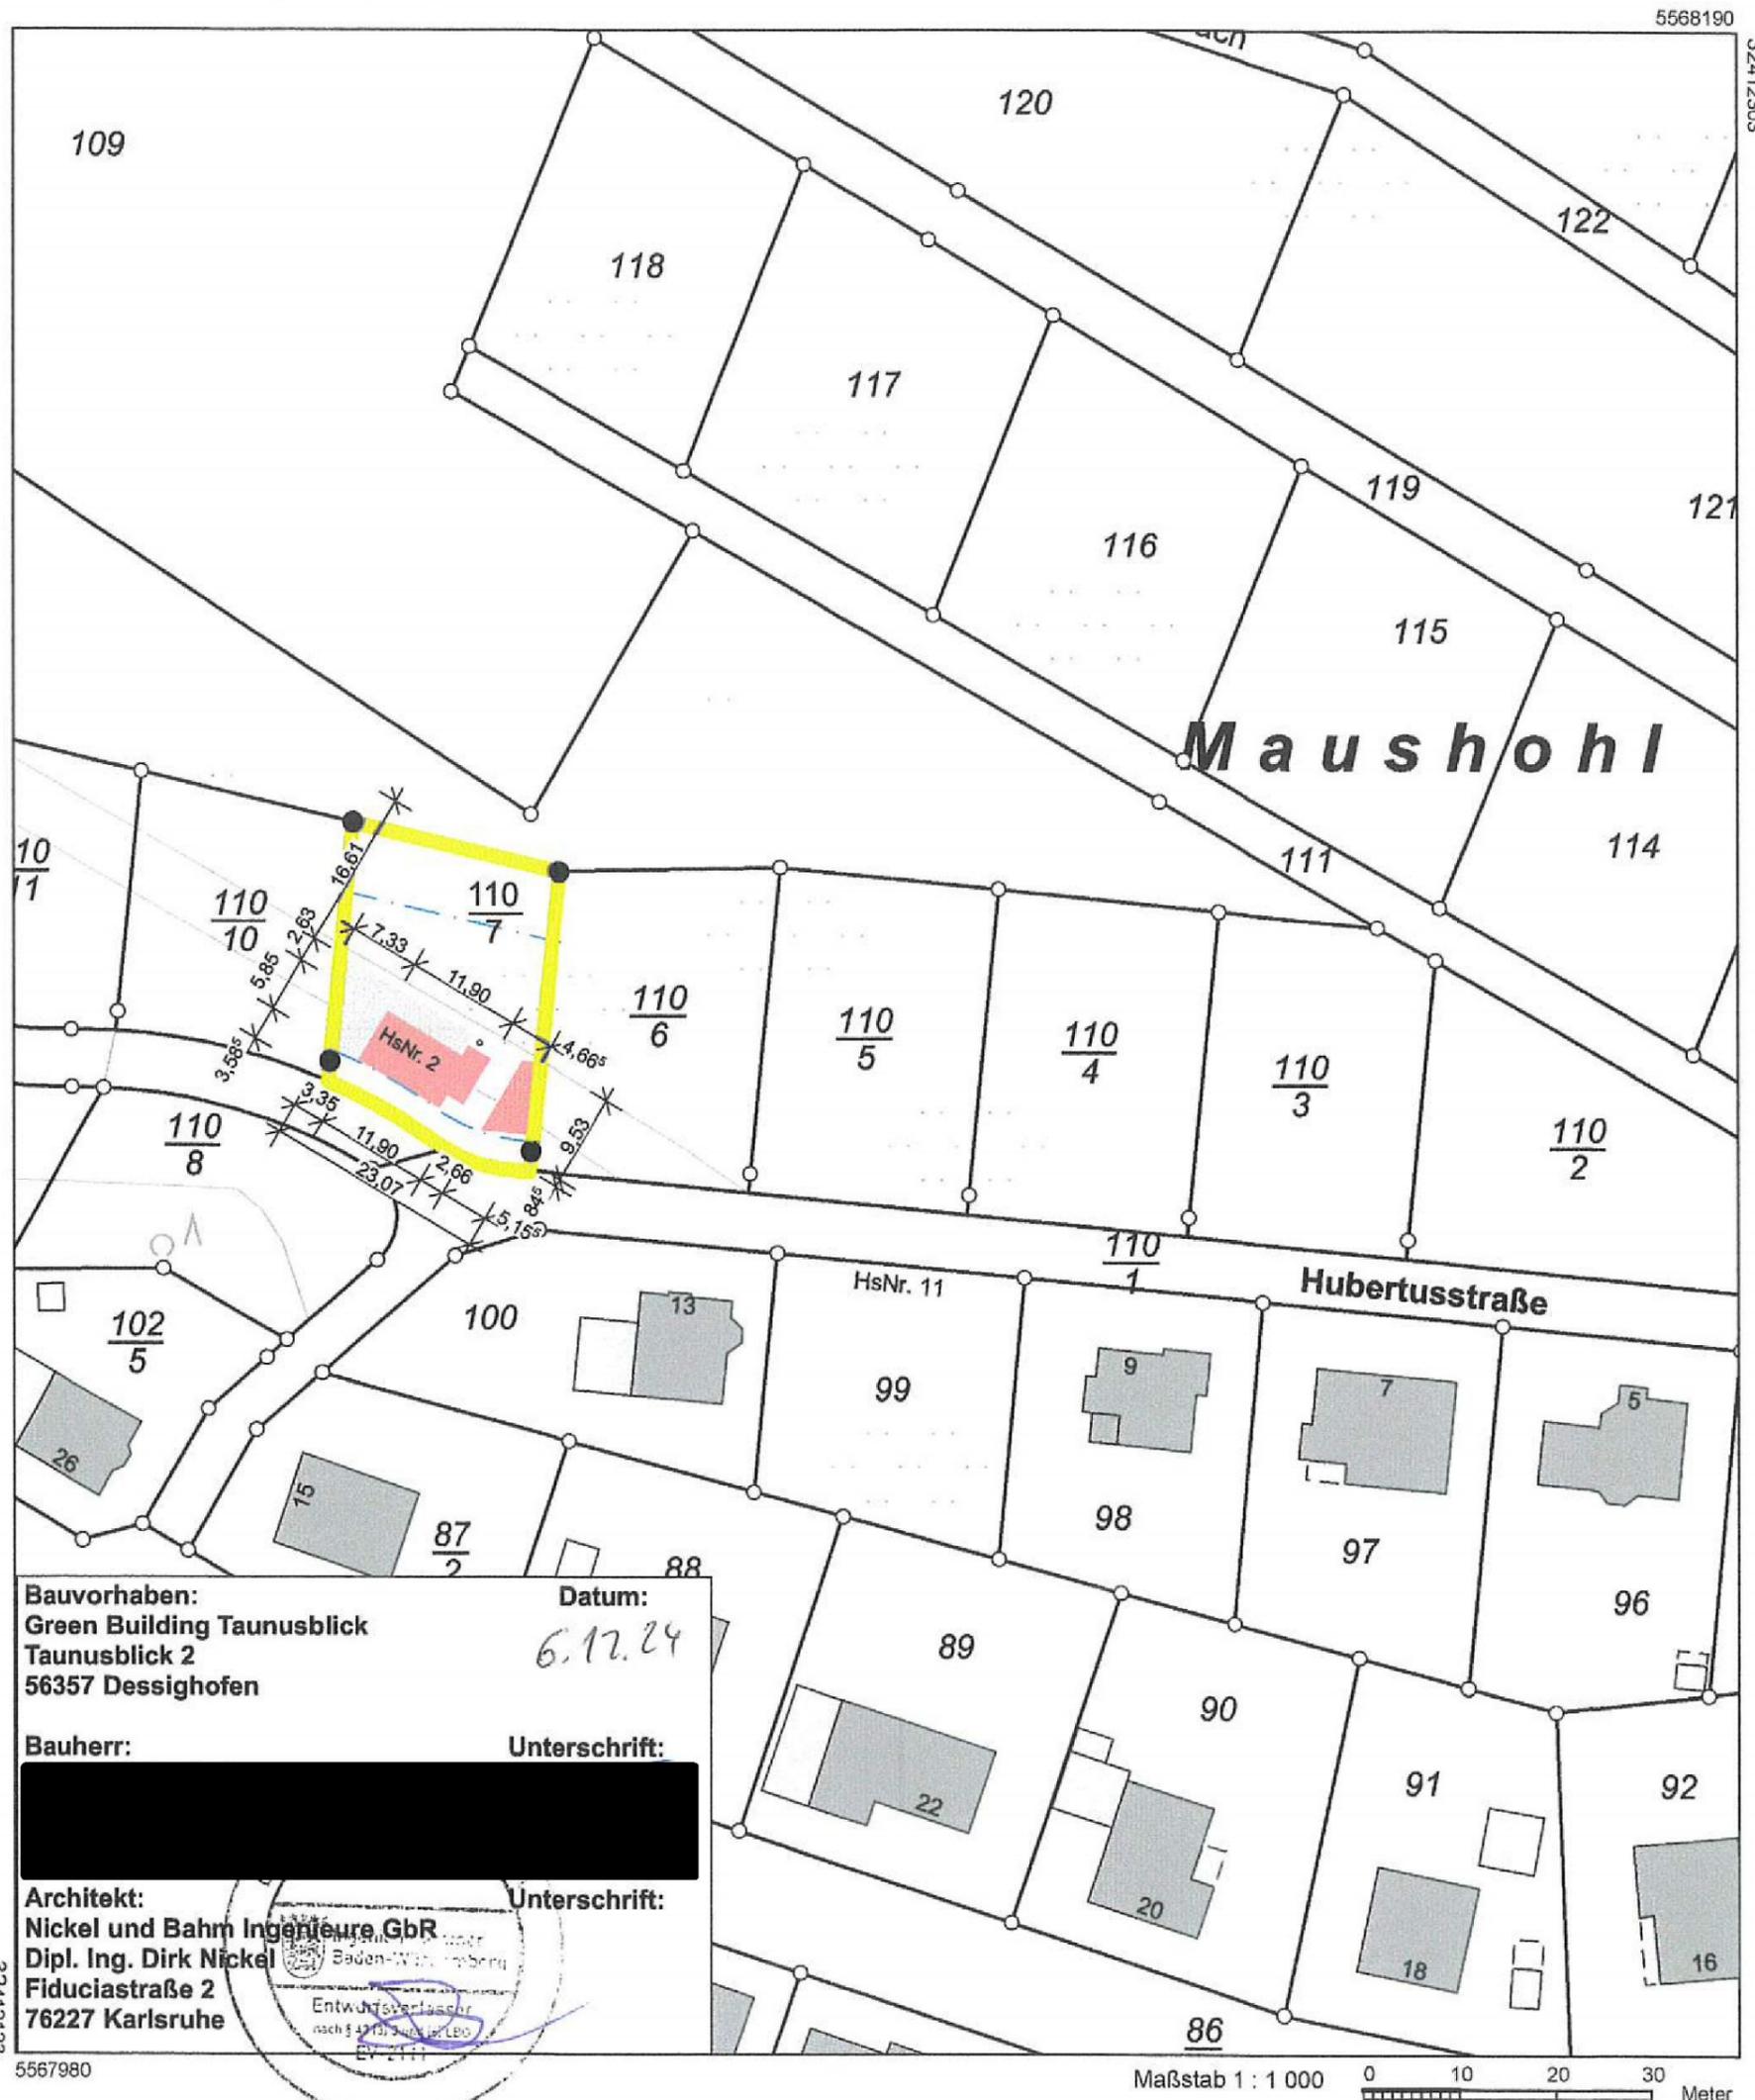

Bauvorhaben:  
Green Building Taunusblick  
Taunusblick 2  
56357 Dessighofen

Datum:

6.12.24

Bauherr:

Unterschrift:

Architekt:

Nickel und Bahn Ingenieure GbR  
Dipl. Ing. Dirk Nickel  
Fiduciastraße 2  
76227 Karlsruhe

Unterschrift:

Entwurfsverfasser  
nach § 47 (3) Bauordn. LPO  
24.11.21

32412123

5567980

Vervielfältigungen für eigene Zwecke sind zugelassen. Eine unmittelbare oder mittelbare Vermarktung, Umwandlung oder Veröffentlichung der Geobasisinformationen bedarf der Zustimmung der zuständigen Vermessungs- und Katasterbehörde (§ 12 Landesgesetz über das amtliche Vermessungswesen)

Hergestellt durch das Vermessungs- und Katasteramt Westerwald-Taunus.