

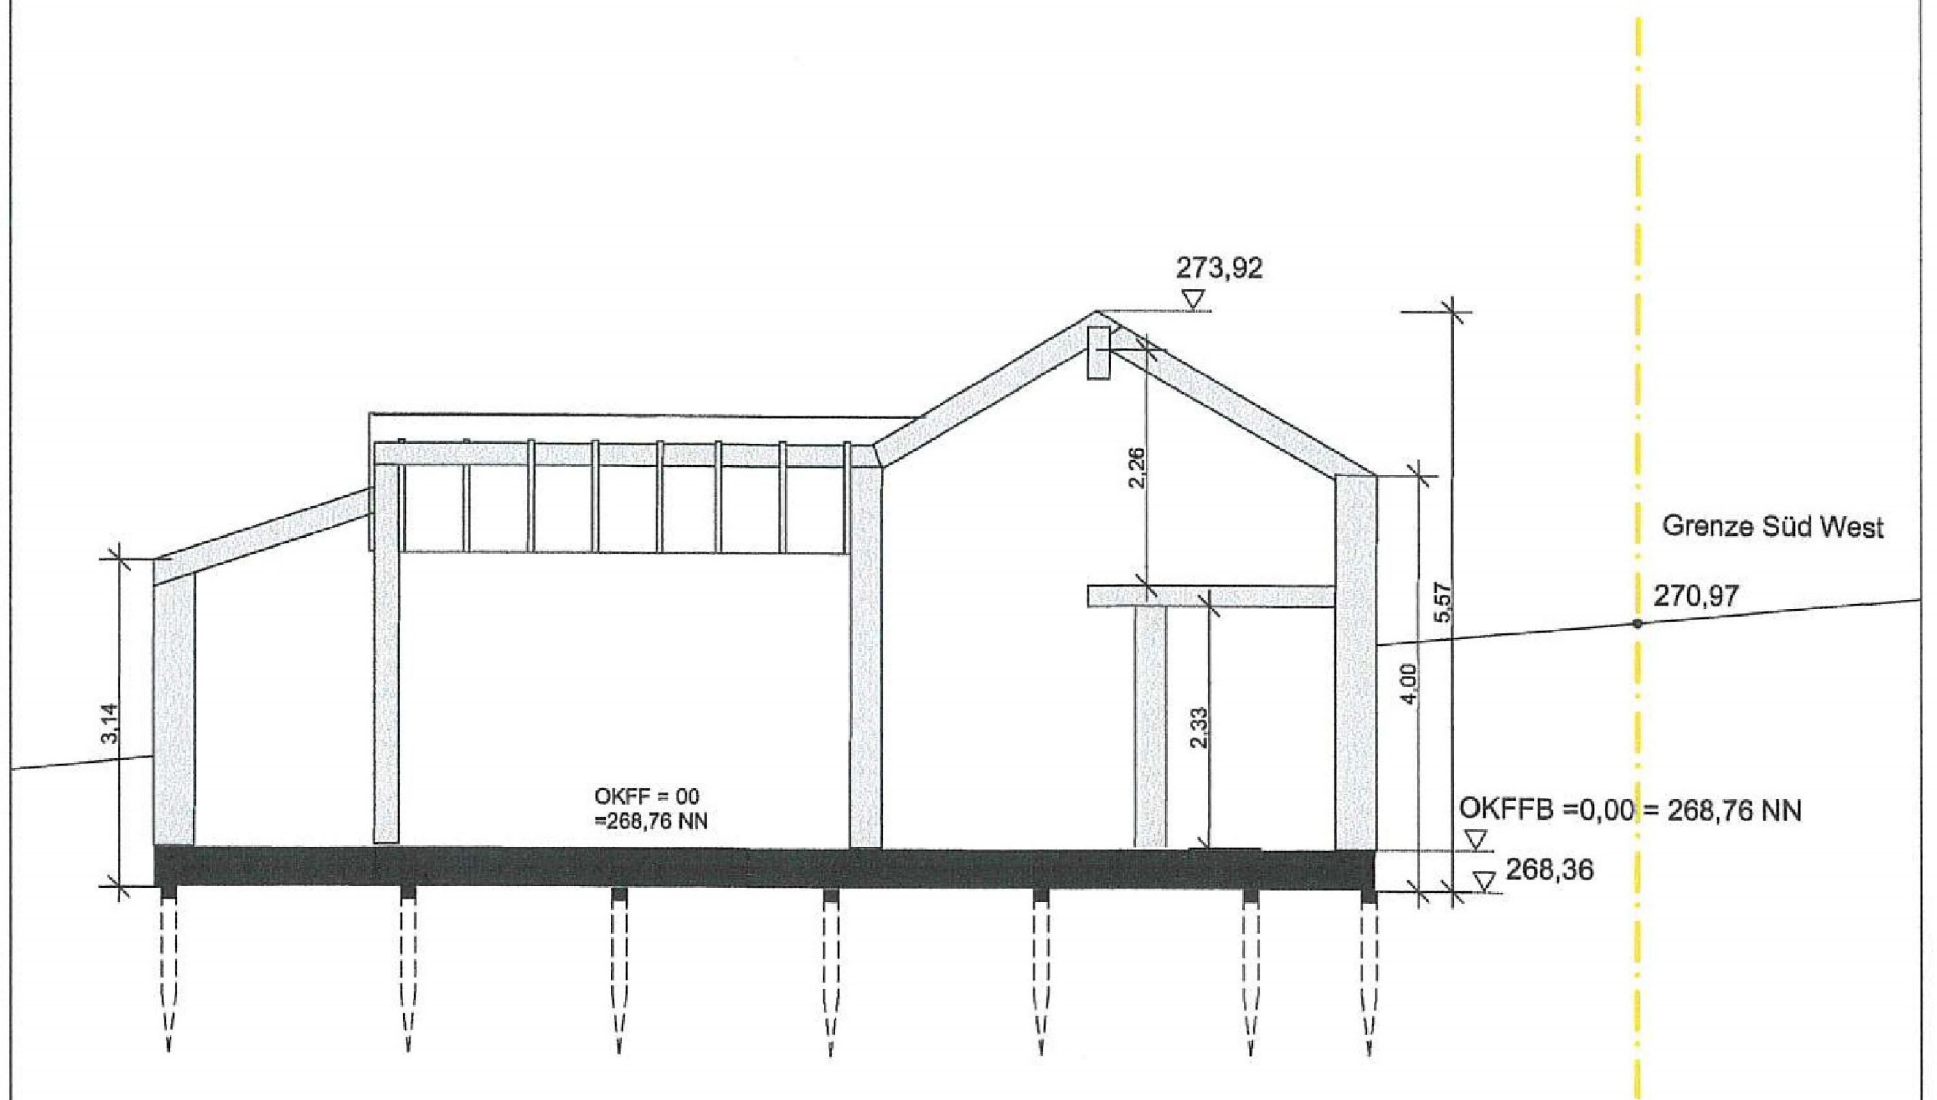


 



Schnitt B-B

BAUVORHABEN: Green Building Taunusblick Taunusblick 2 56357 Dessighofen	BAUHERR: 	Entwurfsverfasser:  Nickel und Bahn Ingenieure GbR Dipl.-Ing. Dirk Nickel Friedlastraße 2 76227 Karlsruhe Unterschrift: 	Schnitte	
		M 1:100	Blattgröße: 297*210 A4	
		Datum: 06.12.2024		
		Projektstand: Bauantrag		

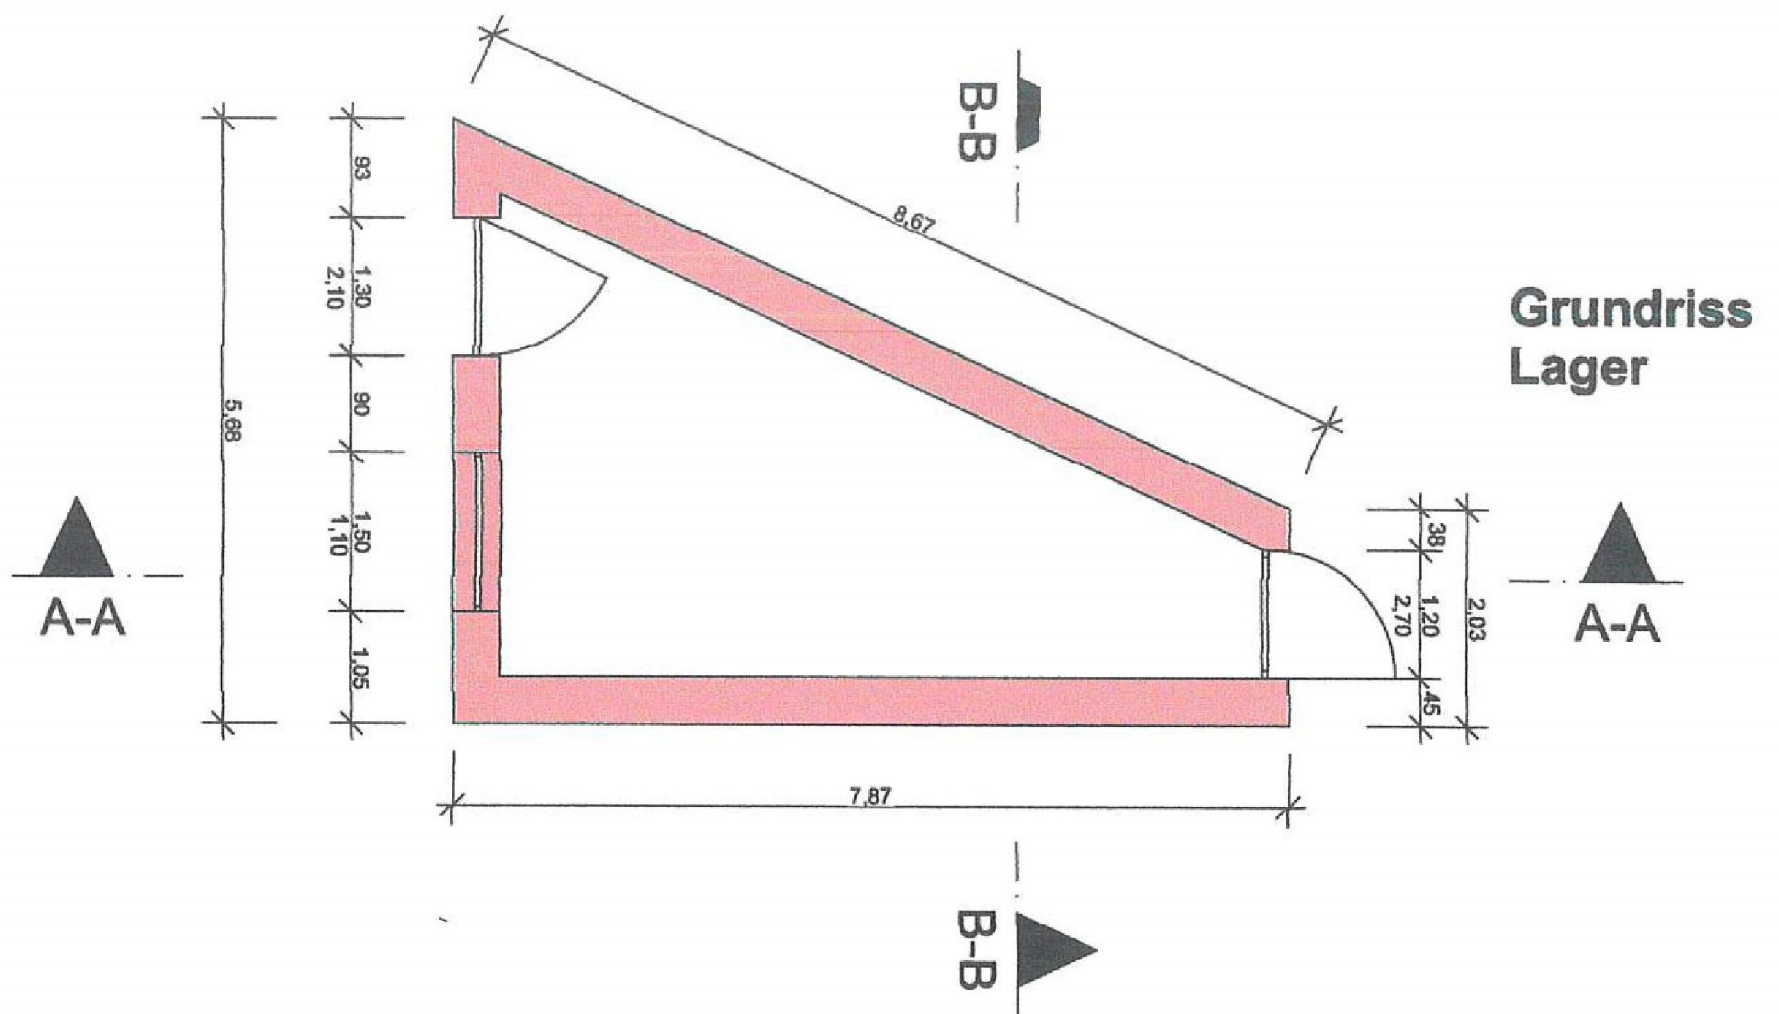

Grundstückgrenze Süd Ost

Schnitt A-A

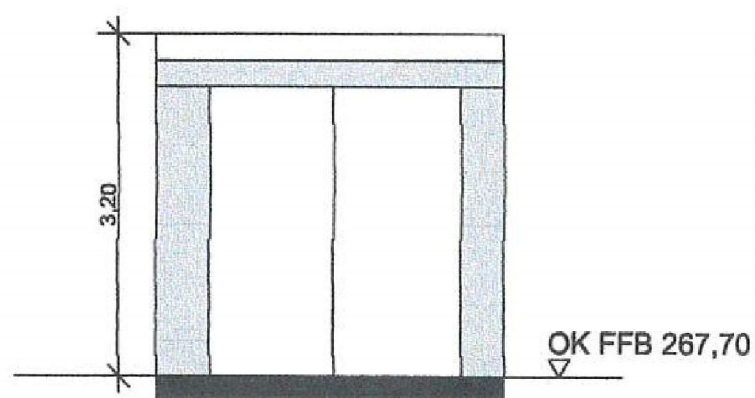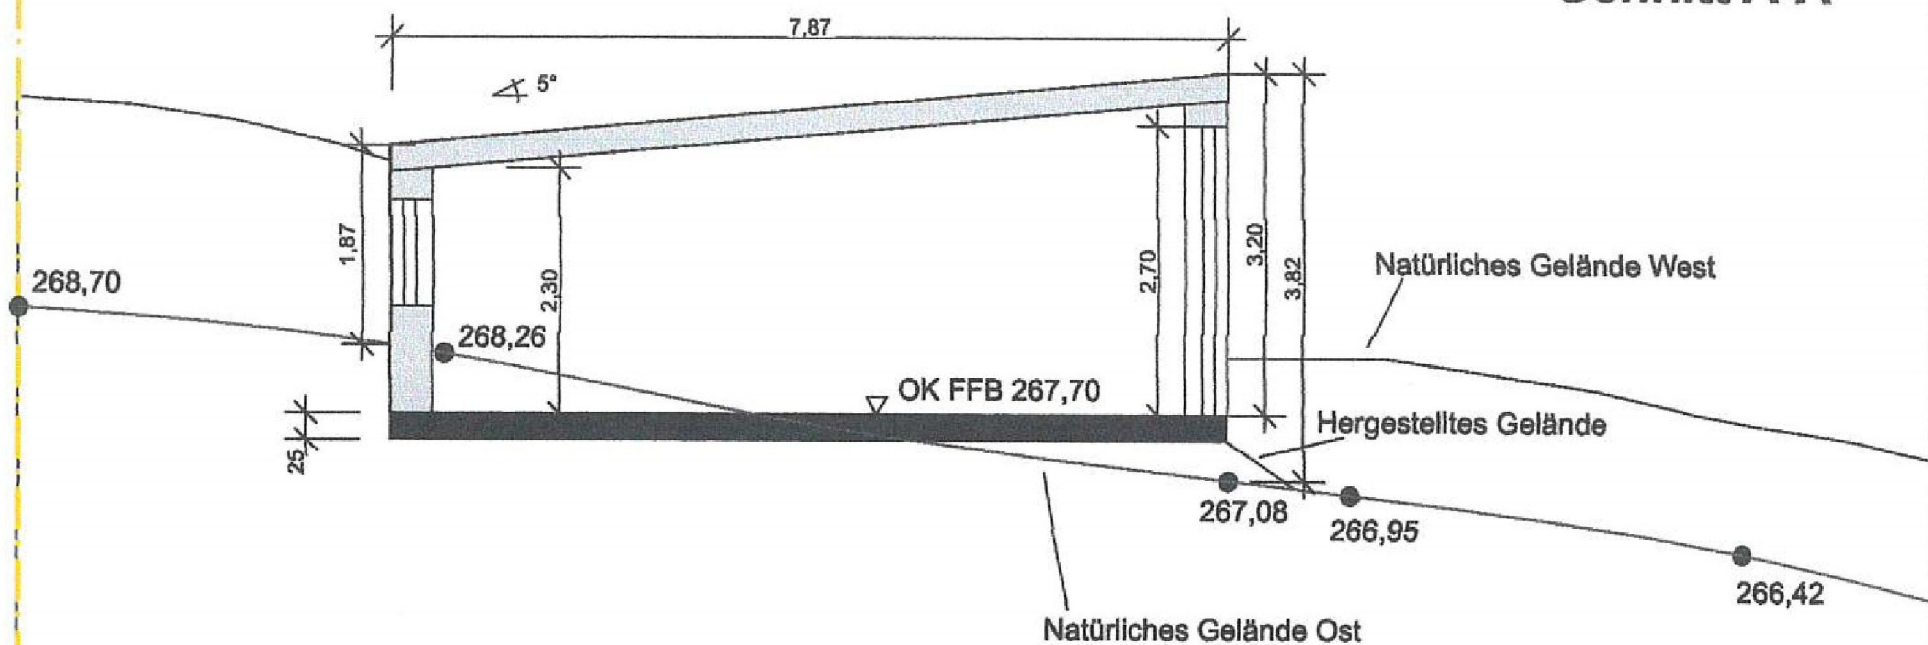


Schnitt B-B

BAUVORHABEN:

Green Building Taunusblick

Taunusblick 2
56357 Dessighofen

BAUHERR:

 

Entwurfsverfasser:

76227 Karlsruhe

Unterschrift:

Grundriss, Schnitte Lager

M 1:100

Blattgröße: 297*210 A4

Datum: 06.12.2024

Projektstand: Bauantrag