




ANSICHT SÜD - WEST

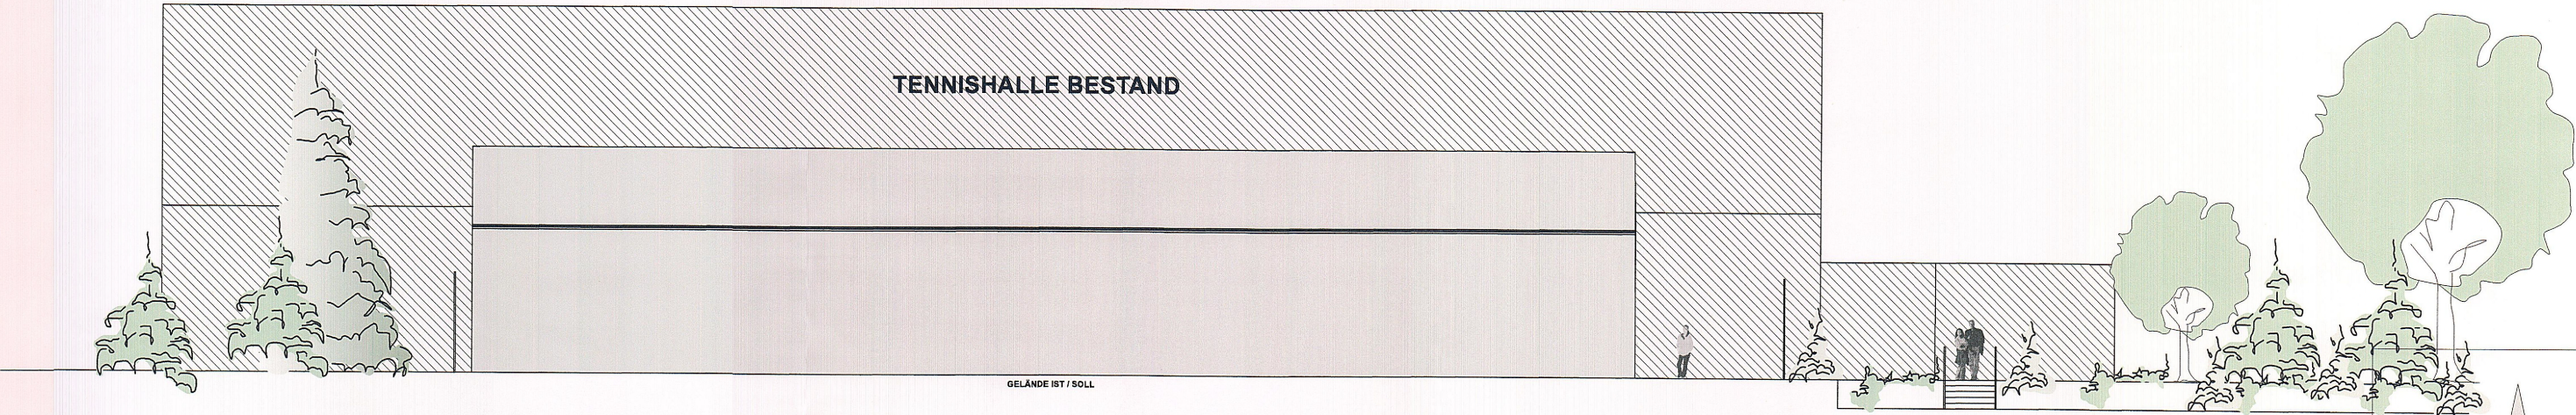


ANSICHT SÜD - OST

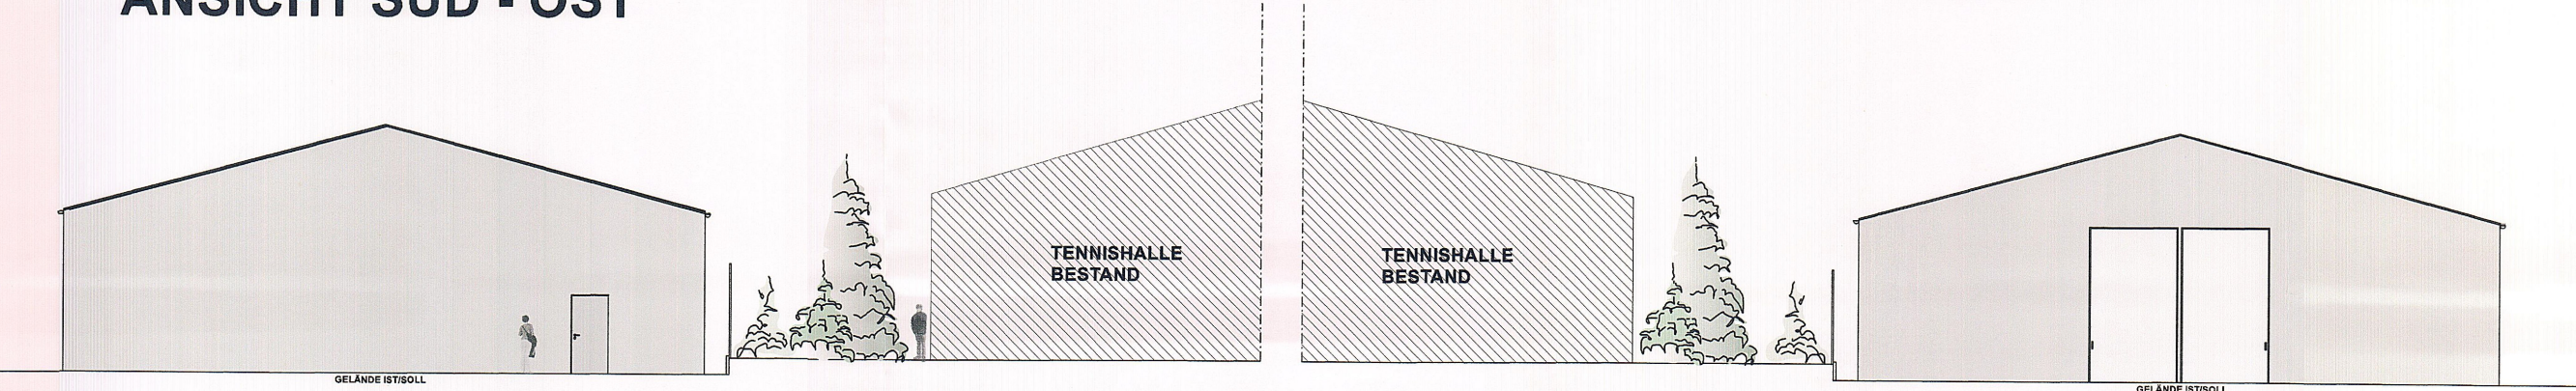

ANSICHT NORD - WEST

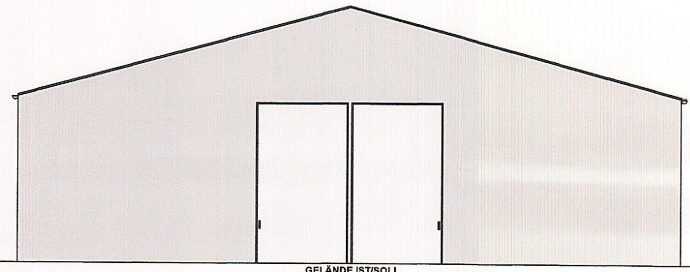

ANSICHT NORD - OST

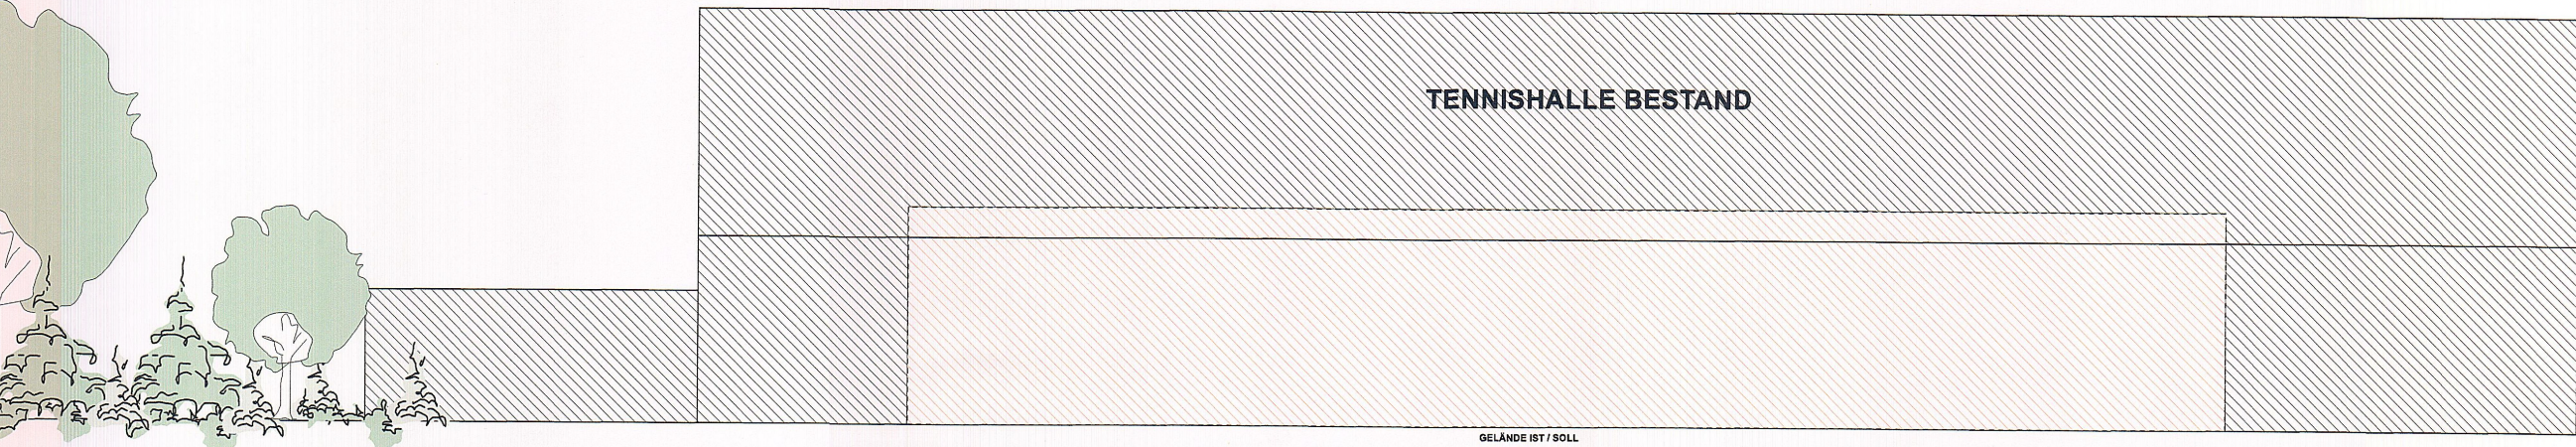

ACHTUNG:
Dieser Plan wurde gem. örtlichem Aufmaß bzw. nach Bestandsplänen erstellt.
Einzelne Maßabweichungen sind möglich!

Alle Höhenangaben sind vor Ausführungsbeginn eigenverantwortlich zu prüfen.

Die angegebenen Tür- und Fensterhöhen beziehen sich auf Oberkante Fertigfußboden.

Die Baueingabeplanung ist keine Ausführungsplanung. Eventuelle Änderungen durch z. B. statische Nachträge sind in die Ausführungsplanung aufzunehmen.

■ BESTAND
■ NEU
■ ABRUCH

ARCHITEKTURBÜRO
DIPLOM-ING. CHRISTOPH HEIL
ARCHITECT UND INTERIORARCHITECT

Architekturbüro Dipl. Ing. Chr. Heil
Börngasse 10
56355 Nastätten
Tel.: 06772-3333
Fax: 06772-3158
info@architekt-heil.com

BAUANTRAG

PROJEKT
Neubau einer Zelhalle
auf einem bestehenden
Tennisplatz
Emser Hütte 14
56130 Bad Ems

BAUHERR

PLANINHALT

ANSICHTEN

DATUM: 12.12.2024
GEZEICHNET: DB
MAßSTAB: 1:100
BLATTGRÖßE: DIN A1
BLATT-NR.: BA - 03

GEÄNDERT:

DER BAUHERR:

DER PLANVERFASSER:

CHRISTOPH HEIL
FREIER ARCHITECT

