


STELLPLATZ-UND FREIFLÄCHENPLAN

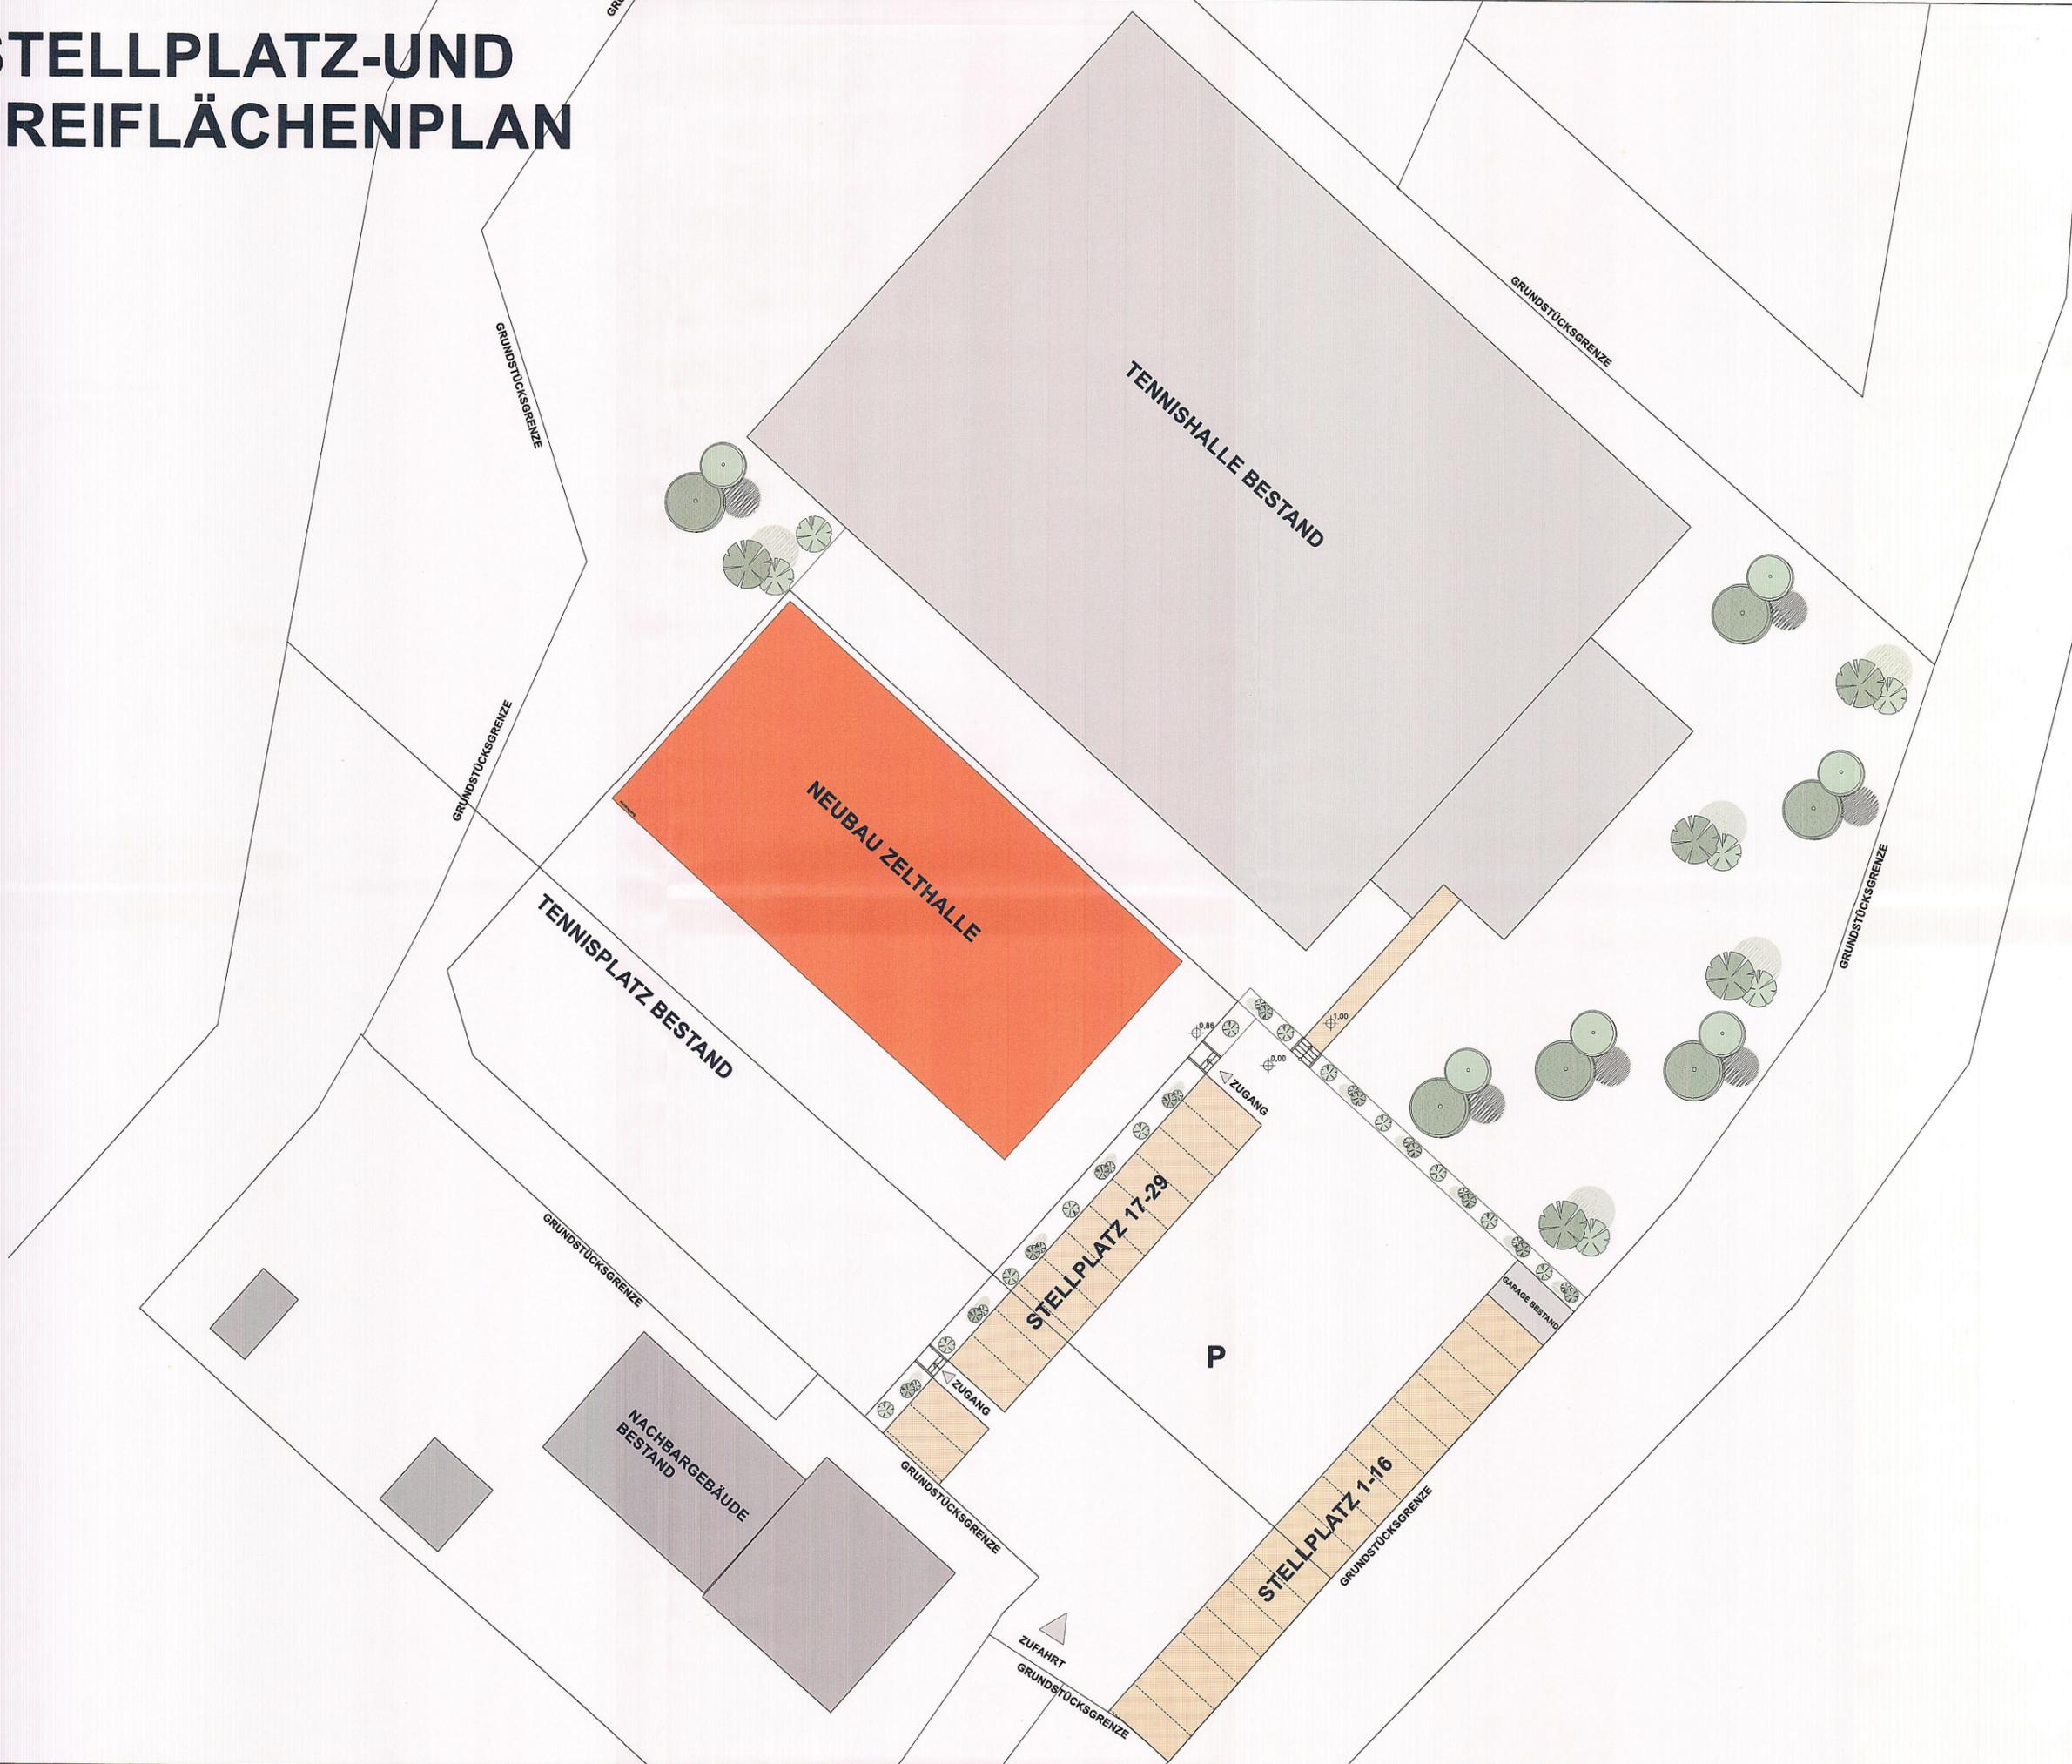

N

ACHTUNG:
Dieser Plan wurde gem. örtlichem Aufmaß bzw. nach Bestandsplänen erstellt. Einzelne Maßabweichungen sind möglich!

Alle Höhenangaben sind vor Ausführungsbeginn eigenverantwortlich zu prüfen.

Die angegebenen Tür- und Fensterhöhen beziehen sich auf Oberkante Fertigfußboden.

Die Baueingabplanung ist keine Ausführungsplanung. Eventuelle Änderungen durch z. B. statische Nachträge sind in die Ausführungsplanung aufzunehmen.

BESTAND
 NEU
 ABBRUCH

ARCHITEKTURBÜRO
 DIPL. ING. CHRISTOPH HEIL
 ARCHITECT AND LANDSCAPE ARCHITECT

Architekturbüro Dipl. Ing. Chr. Heil
 Borngasse 10
 56355 Nastätten
 Tel.: 06772-3333
 Fax: 06772-3158
 info@architekt-heil.com

BAUANTRAG

PROJEKT
 Neubau einer Zelthalle
 auf einem bestehenden
 Tennisplatz
 Emser Hütte 14
 56130 Bad Ems

BAUHERR
 [REDACTED]

PLANINHALT
 STELLPLATZ- UND FREIFLÄCHENPLAN

DATUM: 12.12.2024 MAßSTAB: 1:500
 GEZEICHNET: DB BLATTGRÖßE: DIN A1
 BLATT-NR.: BA - 05

GEÄNDERT:

DER BAUHERR:
 [REDACTED]

DER PLANVERFASSER:
 [Signature]
 HEIL
 CHRISTOPH
 FREIER
 ARCHITECT
 MITGLIED 392
 RHEINLAND - PFALZ