SCHNITT A - A

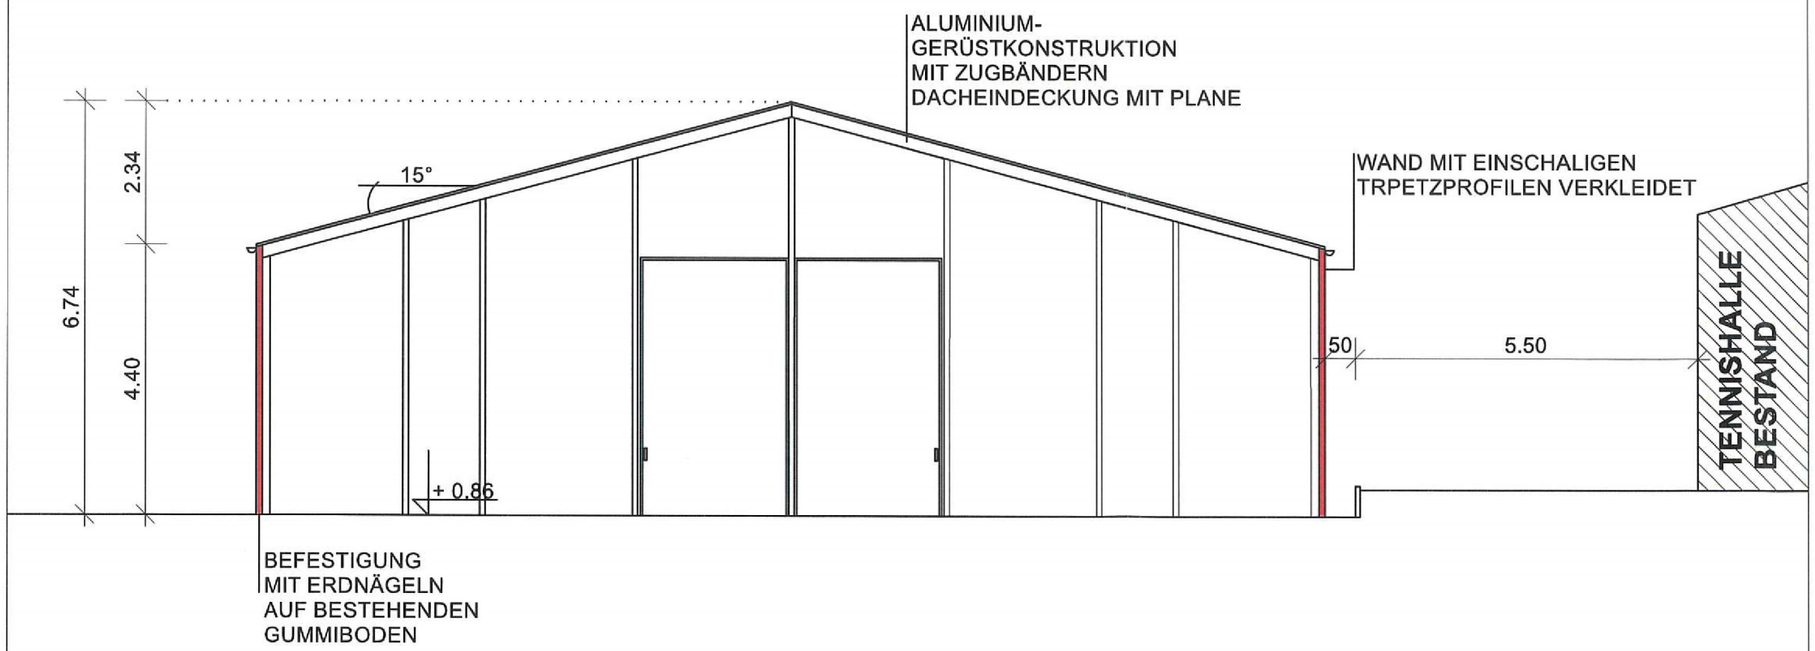

ARCHITEKTURBÜRO
DIPL. ING CHRISTOF HEIL
ARCHITEKT UND INNENARCHITEKT

Architekturbüro Dipl. Ing. Chr. Heil
Borngasse 10
56355 Nastätten
Tel.: 06772-3333
Fax: 06772-3158
info@architekt-heil.com

BESTAND
NEU
ABBRUCH

ACHTUNG:
Alle Höhenangaben sind vor Ausführungsbeginn eigenverantwortlich zu prüfen.

Die angegeben Tür- und Fensterhöhen beziehen sich auf Oberkante Fertigfußboden.

BAUANTRAG

PROJEKT
Neubau einer Zelthalle
auf einem bestehenden
Tennisplatz
Emser Hütte 14
56130 Bad Ems

BAUHERR
[redacted]

PLANINHALT

SCHNITT A - A

DATUM:	12.12.2024	MAßSTAB:	[redacted]
GEZEICHNET:	DB	BLATTGRÖßE:	DIN A3
		BLATT- NR.:	BA - 04

GEÄNDERT:

DER BAUHERR:
[redacted]

DER PLANVERFASSER:

ARCHITEKTENKAMMER RHEINLAND - PFALZ
HEIL CHRISTOF FREIER ARCHITEKT
MITGLIED 3937