


ANSICHT NORD - OST

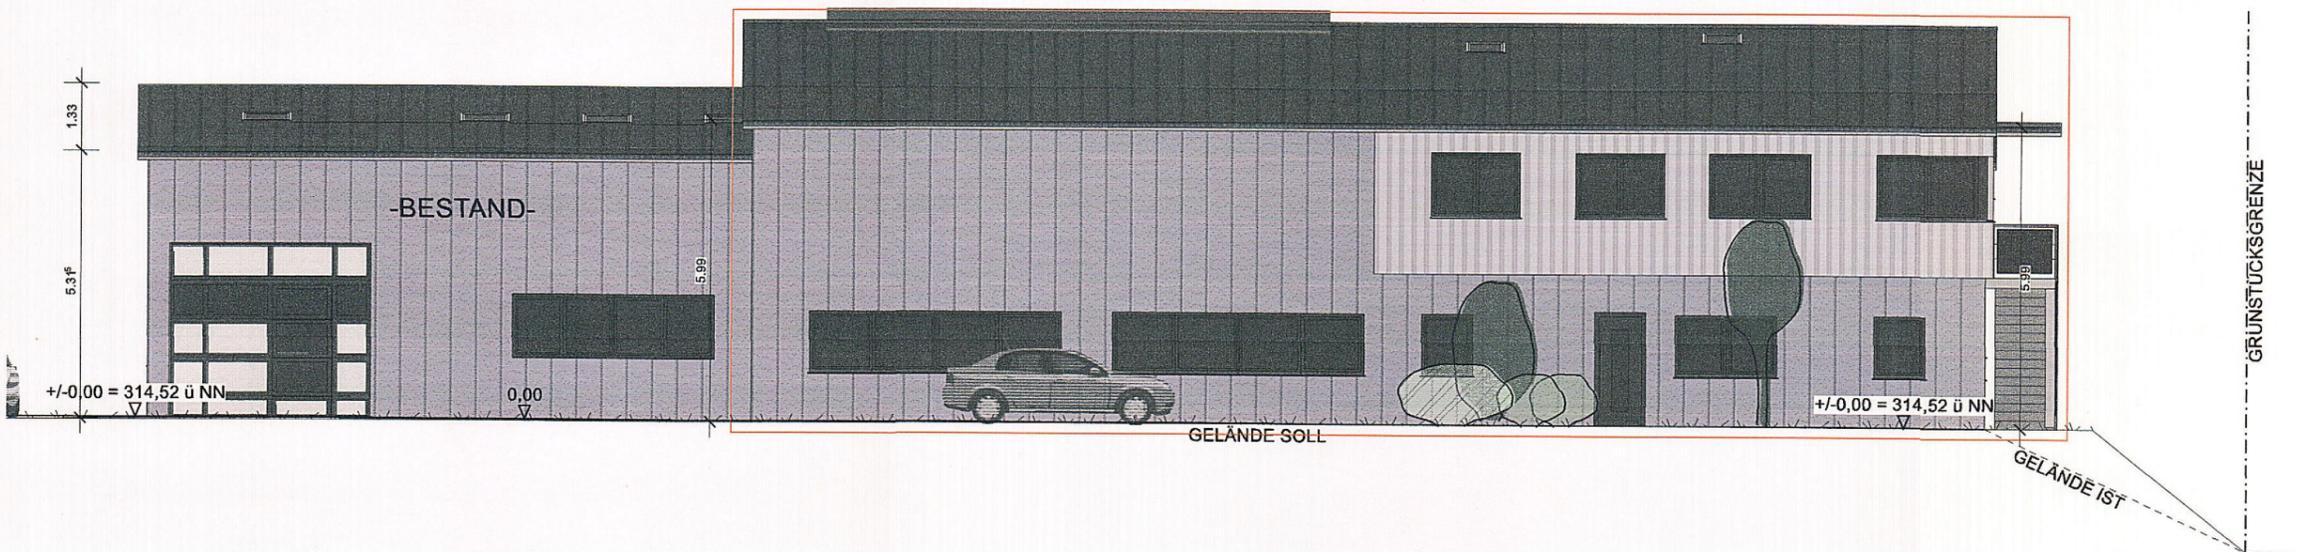

ANSICHT SÜD- WEST



ACHTUNG:
Dieser Plan wurde gem. örtlichem Aufmaß bzw. nach Bestandsplänen erstellt.
Einzelne Maßabweichungen sind möglich!

Alle Höhenangaben sind vor Ausführungsbeginn eigenverantwortlich zu prüfen.

Die angegebenen Tür- und Fensterhöhen beziehen sich auf Oberkante Fertigfußboden.

Die Baueingabeplanung ist keine Ausführungsplanung. Eventuelle Änderungen durch z. B. statische Nachträge sind in die Ausführungsplanung aufzunehmen.



Architekturbüro
Dipl. Ing. Christof Heil
Borngasse 10
56355 Nastätten

architekt.heil@t-online.de
www.architekt-heil.com
tel: 06772 3333
fax: 06772 3158

BAUANTRAG

PROJEKT
Neubau einer Leichtbau-Gewerbehalle
mit Nebenräumen
und Wohnung
H.-W.-Schmitz-Straße
56379 Singhofen

BAUHERR:

PLANINHALT
ANSICHT NORD-OST
ANSICHT SÜD-WEST

DATUM: 12.12.2024	MASSTAB: 1:100
GEZEICHNET: mh / MO	BLATTGRÖÖE: DIN A2
	BLATT-NR.: BA - 05

GEÄNDERT:


DER BAUHERR:

DER PLANVERFASSER:


Christof Heil



ANSICHT SÜD - OST

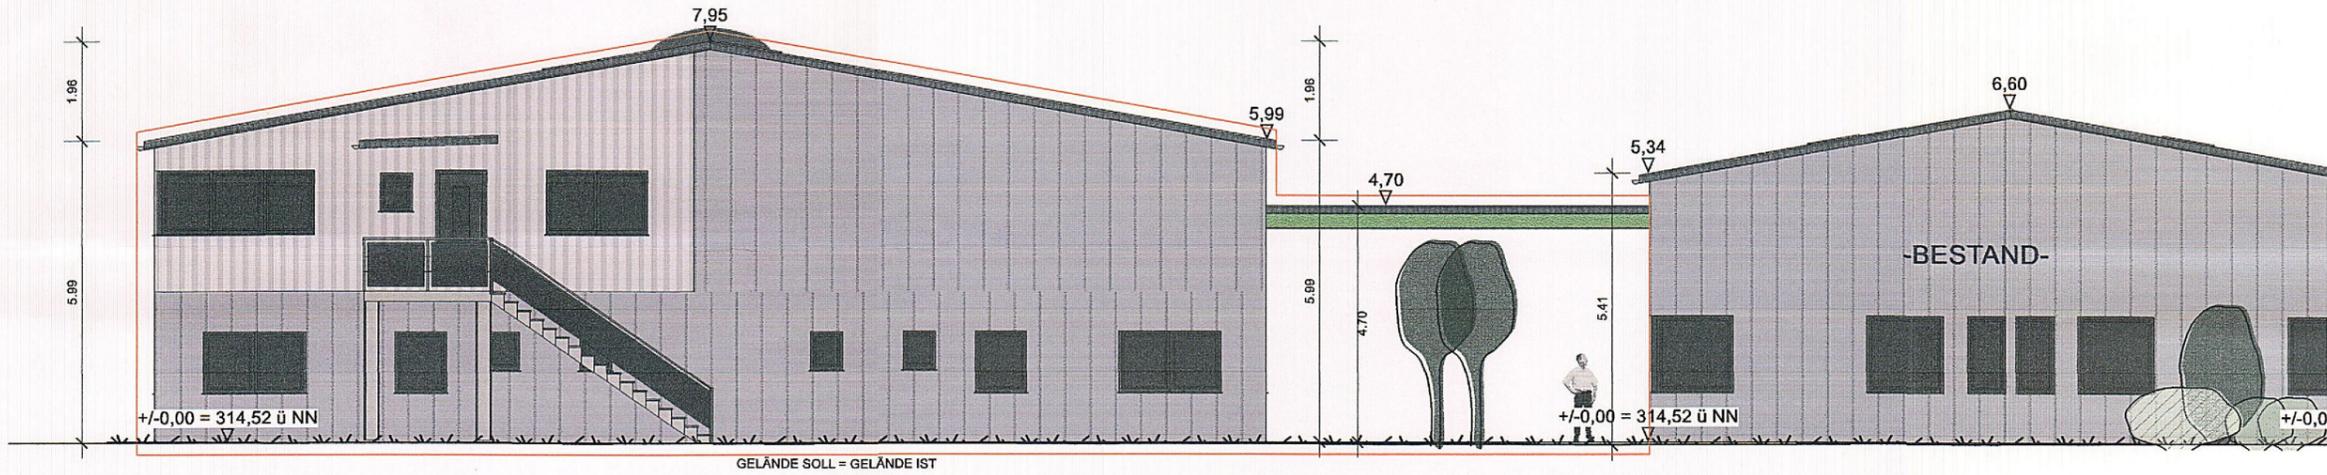

ANSICHT NORD- WEST

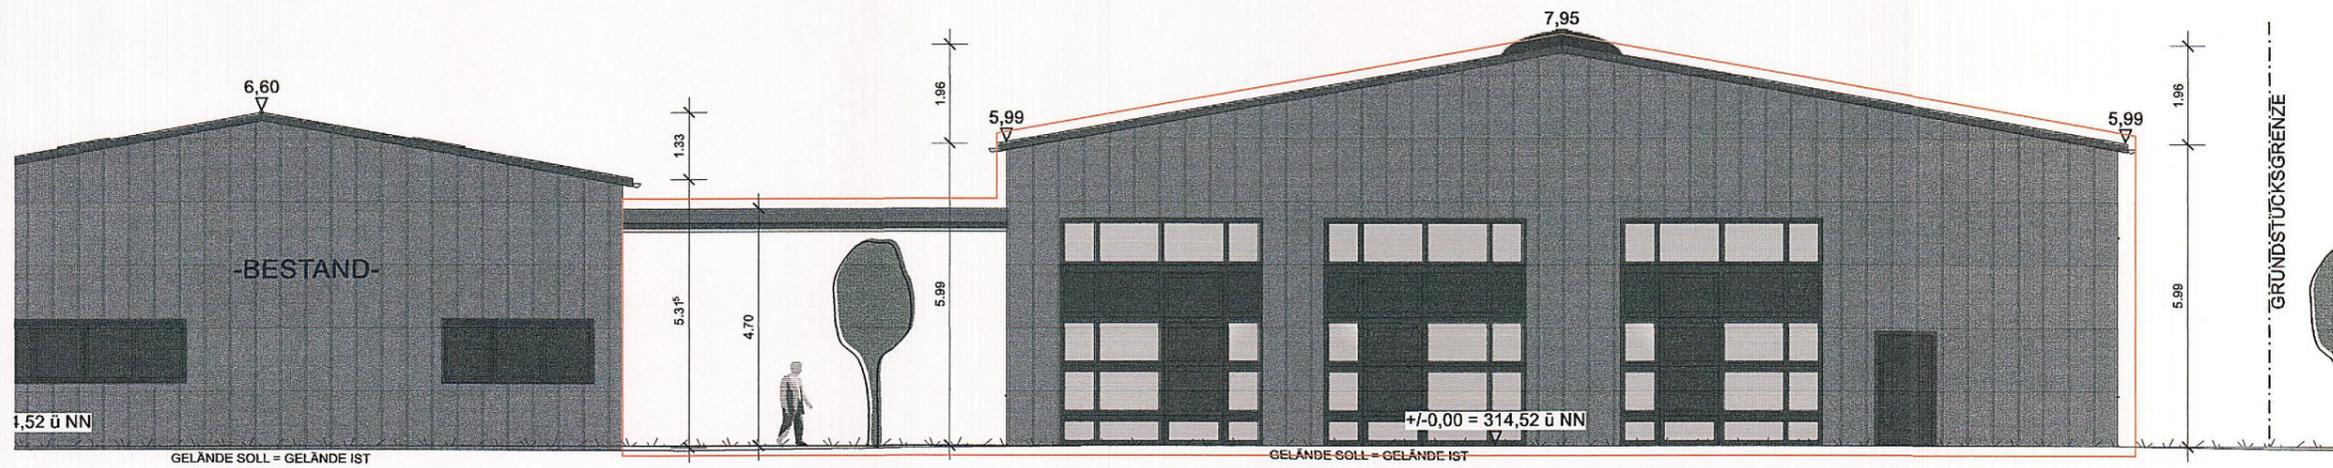

ACHTUNG:
Dieser Plan wurde gem. örtlichem Aufmaß bzw. nach Bestandsplänen erstellt.
Einzelne Maßabweichungen sind möglich!

Alle Höhenangaben sind vor Ausführungsbeginn eigenverantwortlich zu prüfen.

Die angegebenen Tür- und Fensterhöhen beziehen sich auf Oberkante Fertigfußboden.

Die Baueingabeplanung ist keine Ausführungsplanung. Eventuelle Änderungen durch z. B. statische Nachträge sind in die Ausführungsplanung aufzunehmen.



Architekturbüro
Dipl. Ing. Christof Heil
Borngasse 10
56355 Nastätten

architekt.heil@t-online.de
www.architekt-heil.com
tel: 06772 3333
fax: 06772 3158

BAUANTRAG

PROJEKT

Neubau einer Leichtbau-Gewerbehalle mit Nebenräumen und Wohnungen
H.-W.-Schmitz-Straße
56379 Singhofen

BAUHERR



PLANINHALT

ANSICHT SÜD-OST
ANSICHT NORD-WEST

DATUM: 12.12.2024
GEZEICHNET: mh / MO
MAßSTAB: 1:100
BLATTGRÖßE: DIN A2
BLATT-NR.: BA - 04

GEÄNDERT:

DER BAUHERR:



DER PLANVERFASSER:

Christof Heil

