



Ansicht von Süd Westen

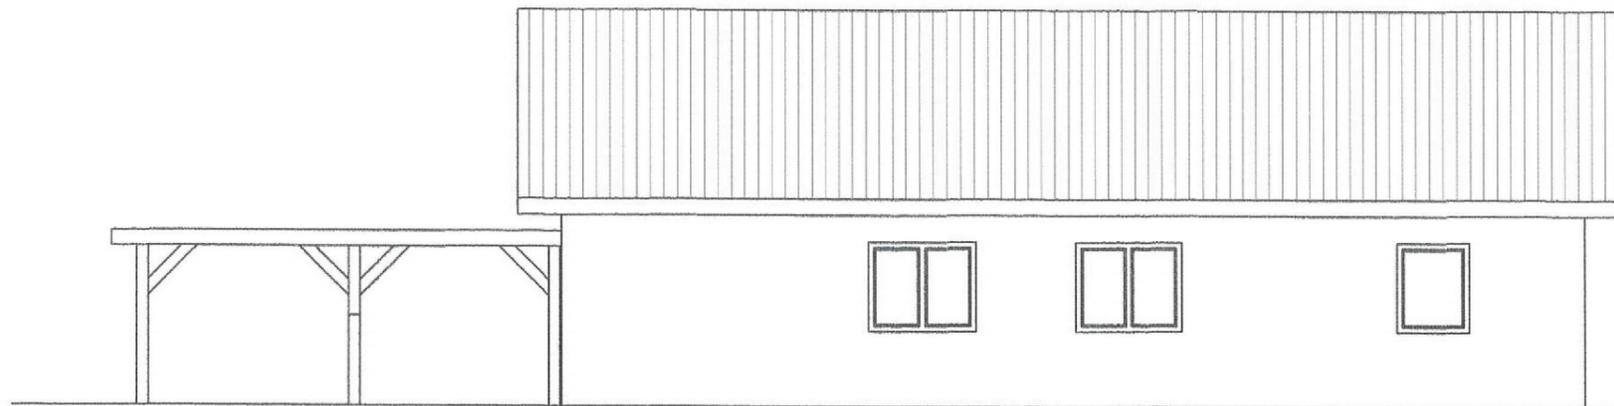


regul. Gelände am Haus

Ansicht von Nord Osten

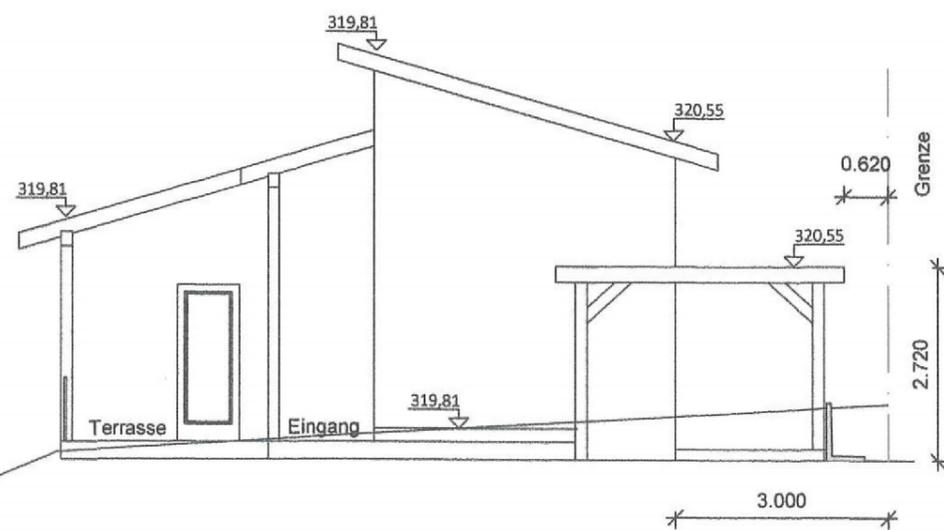

Ansicht von Süd Osten

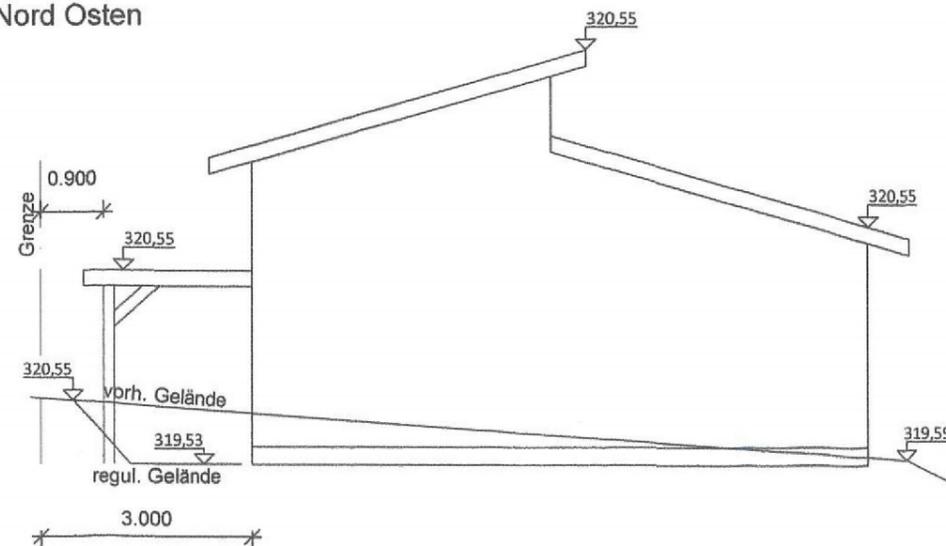

Ansicht von Nord Westen

## BAUVORANFRAGE

Errichtung eines Wohnhauses  
mit 1 Wohnung einem PKW  
Carport und 1 PKW Stpl.

### BAUORT

56357 Pohl  
Taunusstraße 7  
Flur: 1  
Flurstück 69

### Der BAUHER



### DER PLANER

Bautechnisches Büro  
Karl Heinz Himmighofen  
Kirchstraße 10a  
56357 POHL

### PLAN

### Ansichten

MAßSTAB 1:100

DATUM 10.12.2024

PLAN NR. 3