





Zugang Wohnung 3

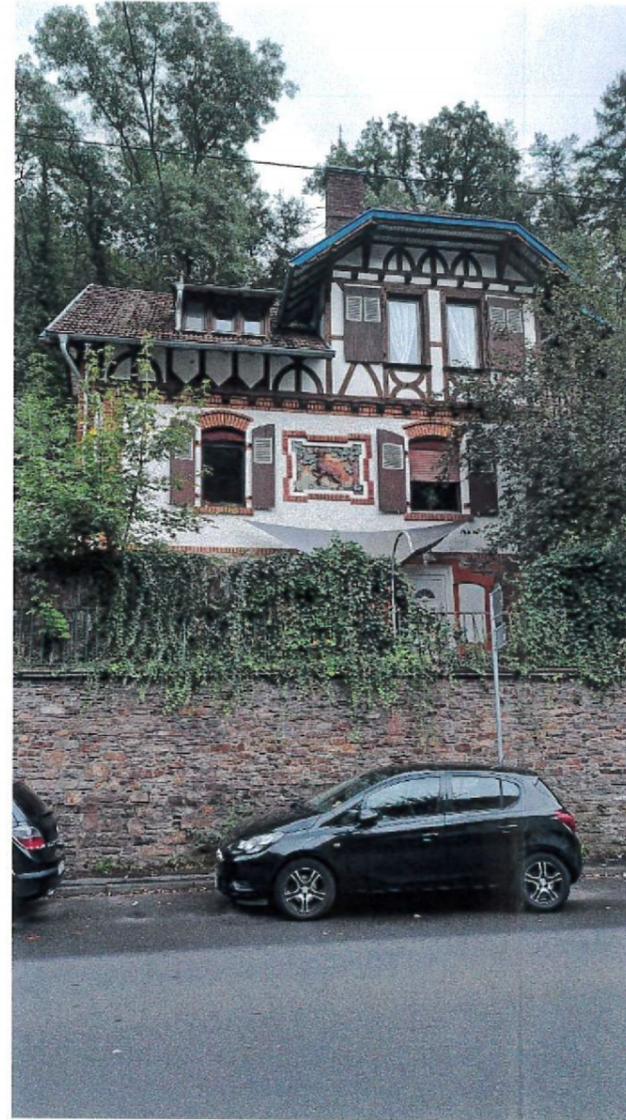

Straßenansicht



Seitenansicht

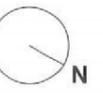

Antrag

Bauvorhaben
Nutzungsänderung
von drei Wohnungen
in Ferienwohnungen
gem. §13a BauNVO

Lahnstraße 73
56130 Bad Ems

Bauherrschaft



Planinhalt
Außenansichten
Maßstab 1:100
Planformat: DIN A3

Datum
erstellt am 12.12.2024
geändert am _

Planverfasser
Sebastian Friedrich
Architekt

Architekt



Seitenansicht