

Auszug aus den Geobasisinformationen

Liegenschaftskarte



Rheinland-Pfalz


VERMESSUNGS- UND
KATASTERAMT
WESTERWALD-TAUNUS

Hergestellt am 18.12.2024

Flurstück: 16/11
Flur: 11
Gemarkung: Kemmenau (0948)

Gemeinde: Kemmenau
Landkreis: Rhein-Lahn-Kreis

Jahnstraße 5
56457 Westerburg

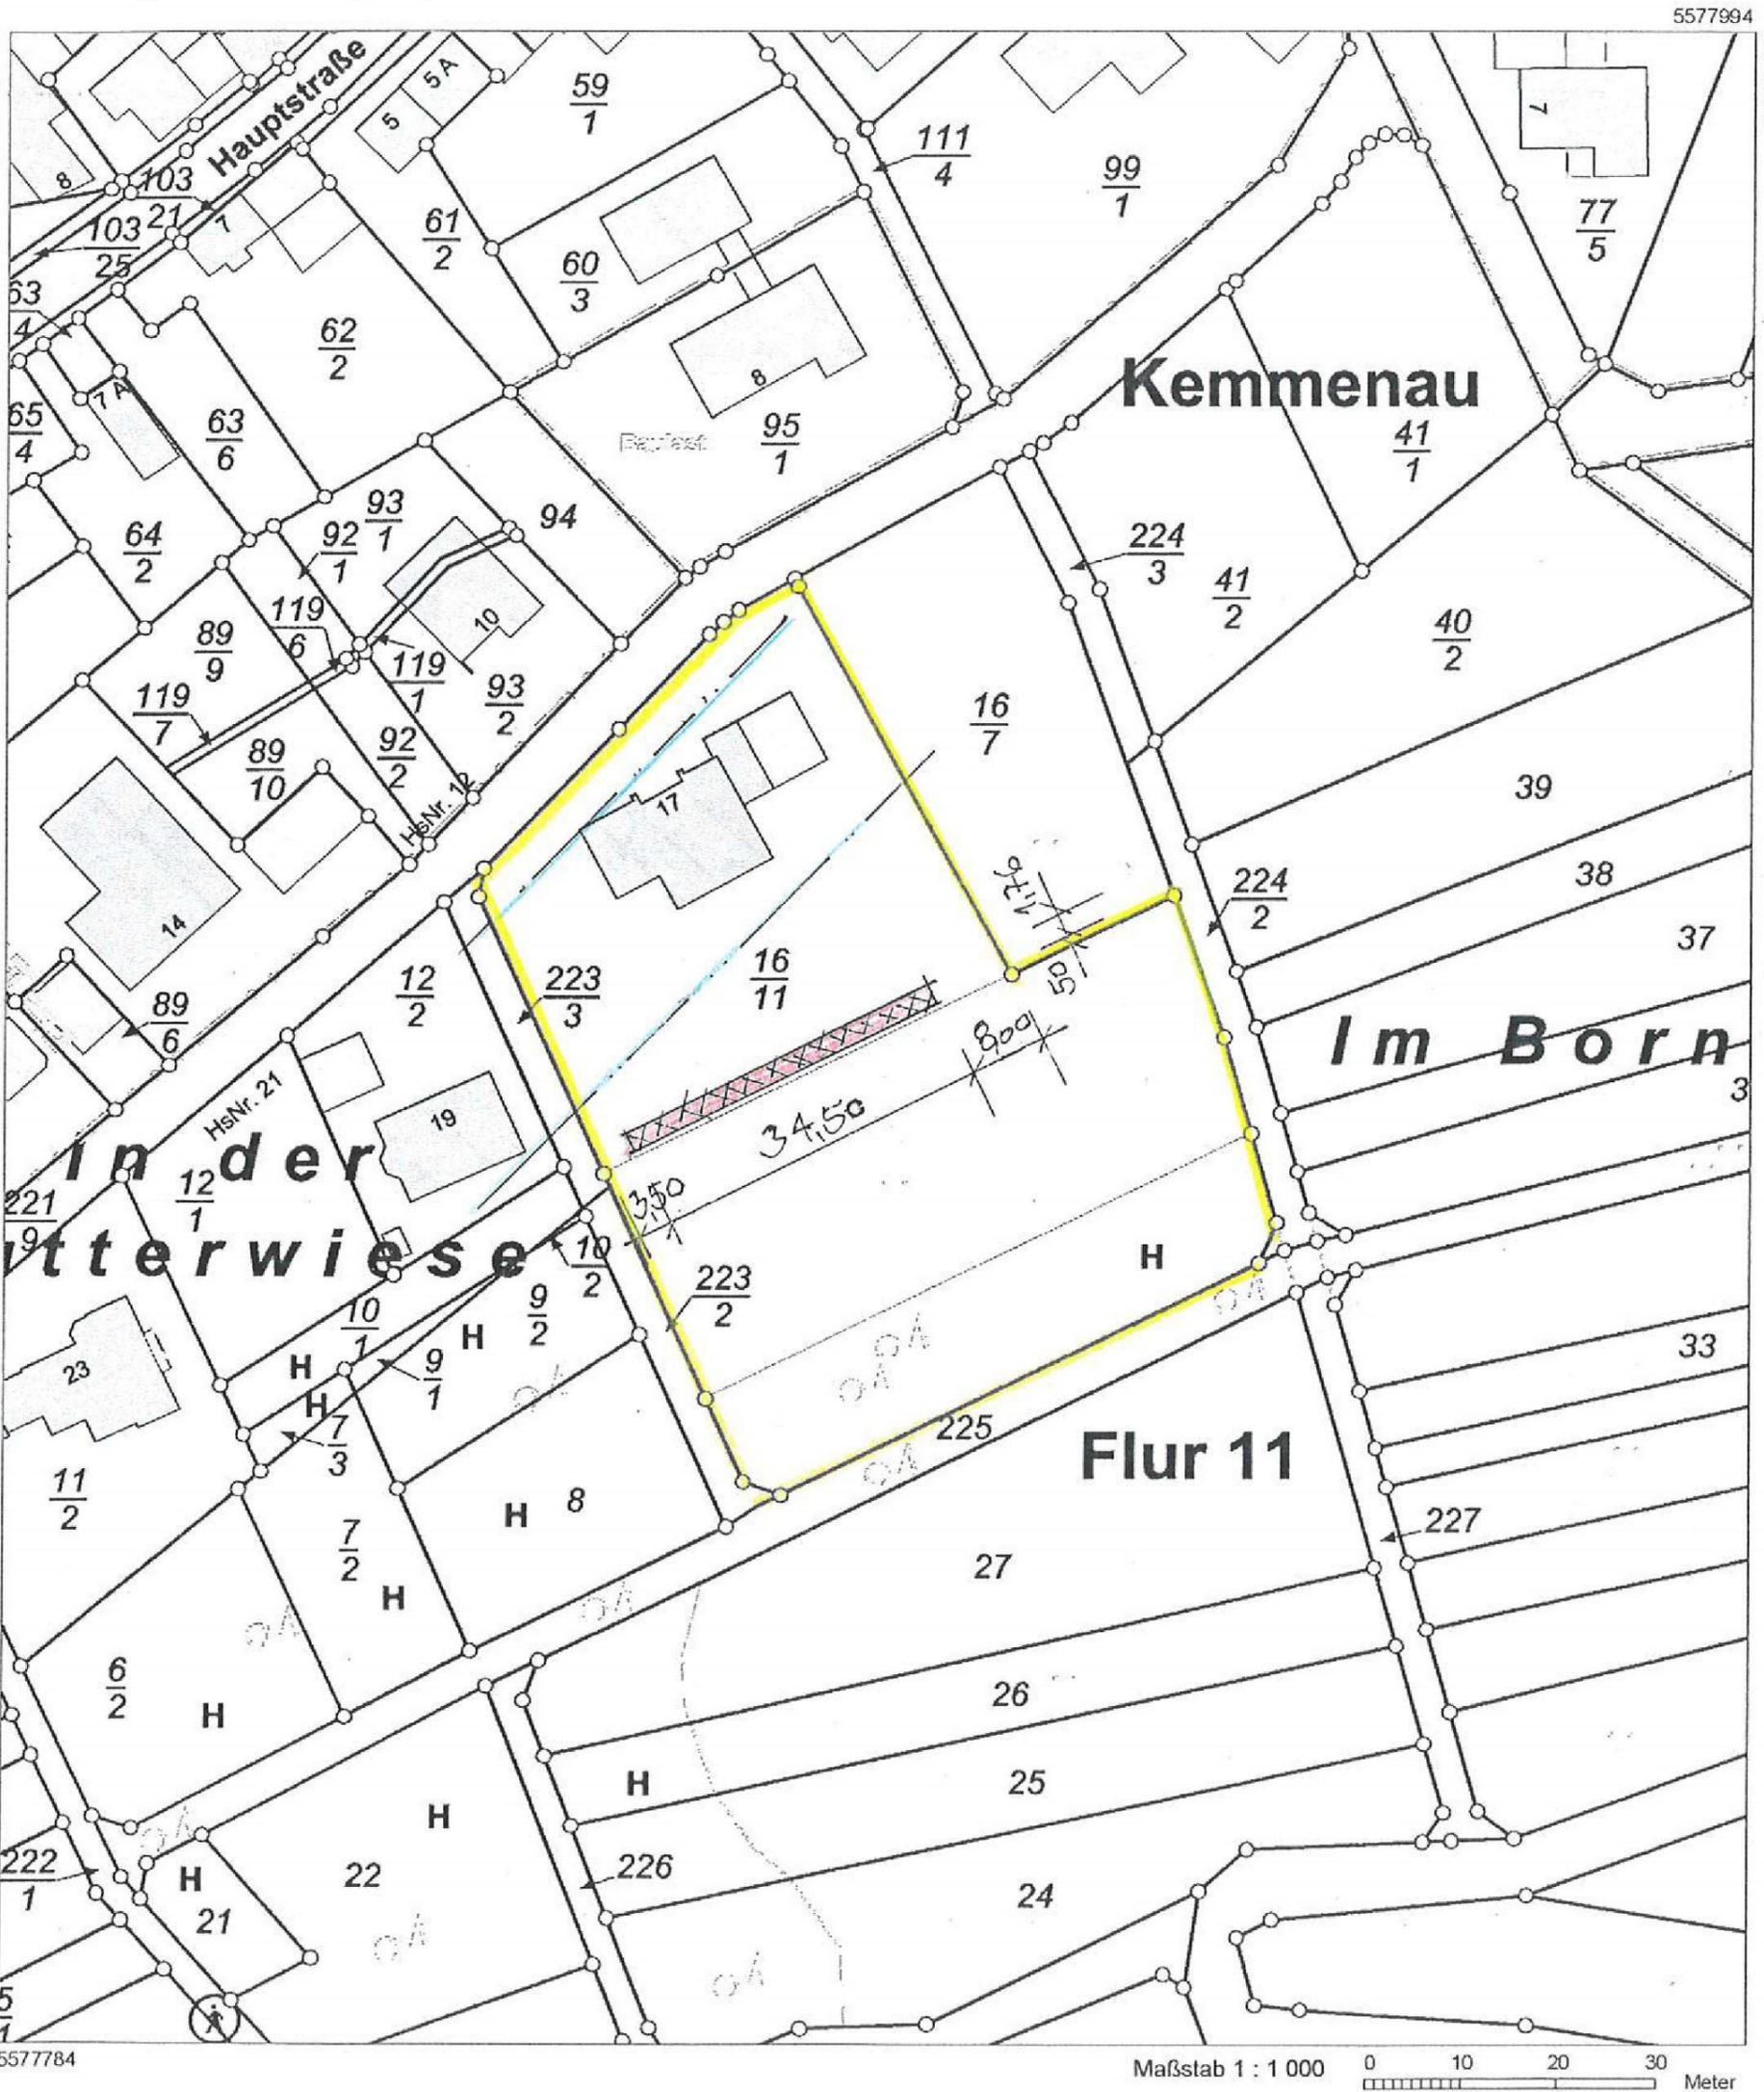

5577784

Maßstab 1 : 1 000 0 10 20 30 Meter