

BAUVORHABEN :

Errichtung einer
Freiflächen-Photovoltaik-Anlage
Im Kirschengarten 17 in 56132 Kemmenau

BAUHERRSCHAFT :

PLAN :

GRUNDRISS SCHNITT
ANSICHTEN M. 1:100

BAUHERRSCHAFT :

GENEHMIGUNGSPLANUNG/ENTWURF


BBB

Dipl.-Ing. (FH) Günter Thran
Lahnstr. 85
56132 Dausenau

Tel.: 01792398729
email: bbb.ingenieurbuero@gmx.de

21 DEZ. 2024



SCHNITT A-A

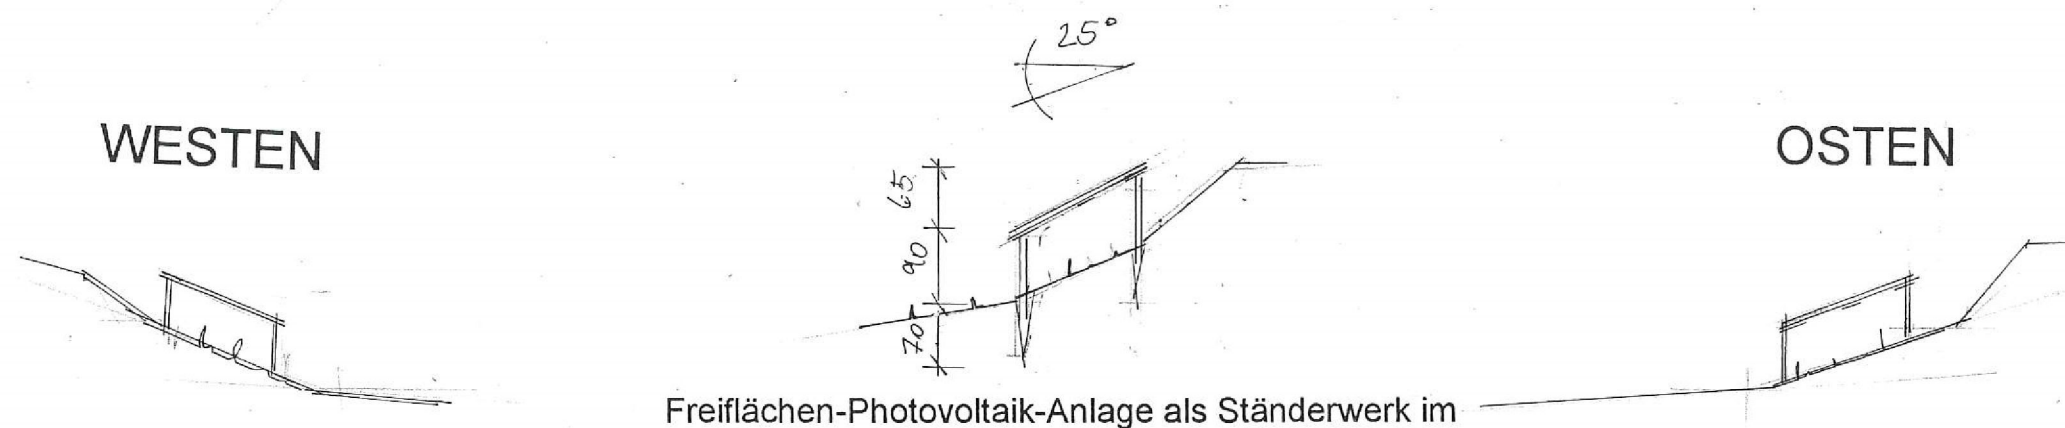

Freiflächen-Photovoltaik-Anlage als Ständerwerk im

SÜDEN

Süd-Hang

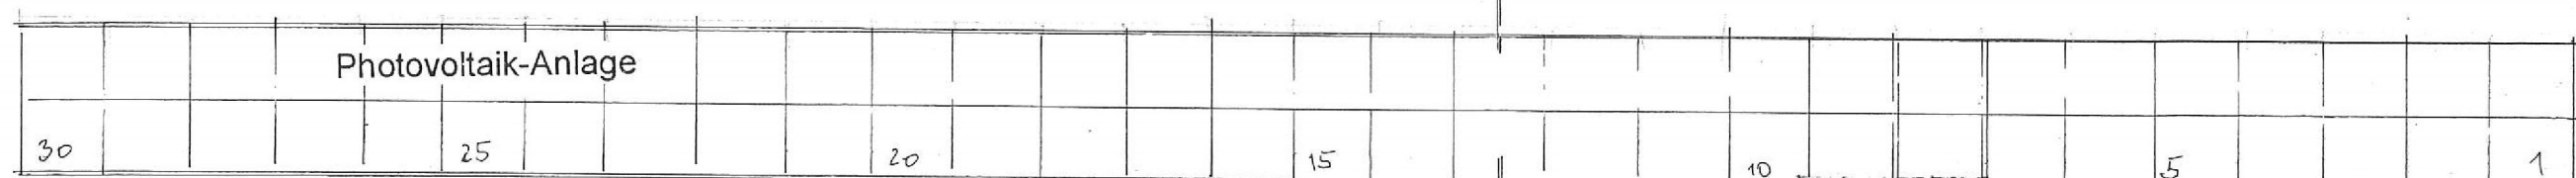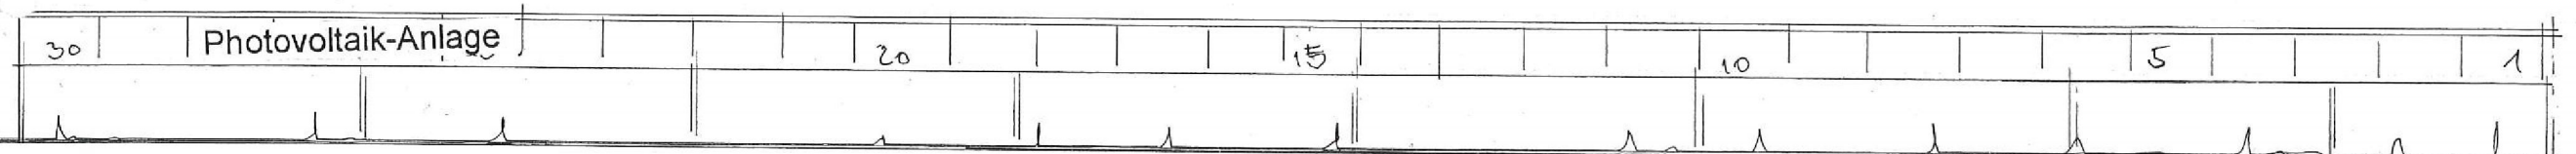

34,50

GRUNDRISS

