


Geltungsbereich Bebauungsplan

Gemarkung Seelbach

Flur 12

Flurstücke

23/2,25,26,27,30,31,32,33,35,36/2,38,39,
40/1,40/2,41,42,43,44,45

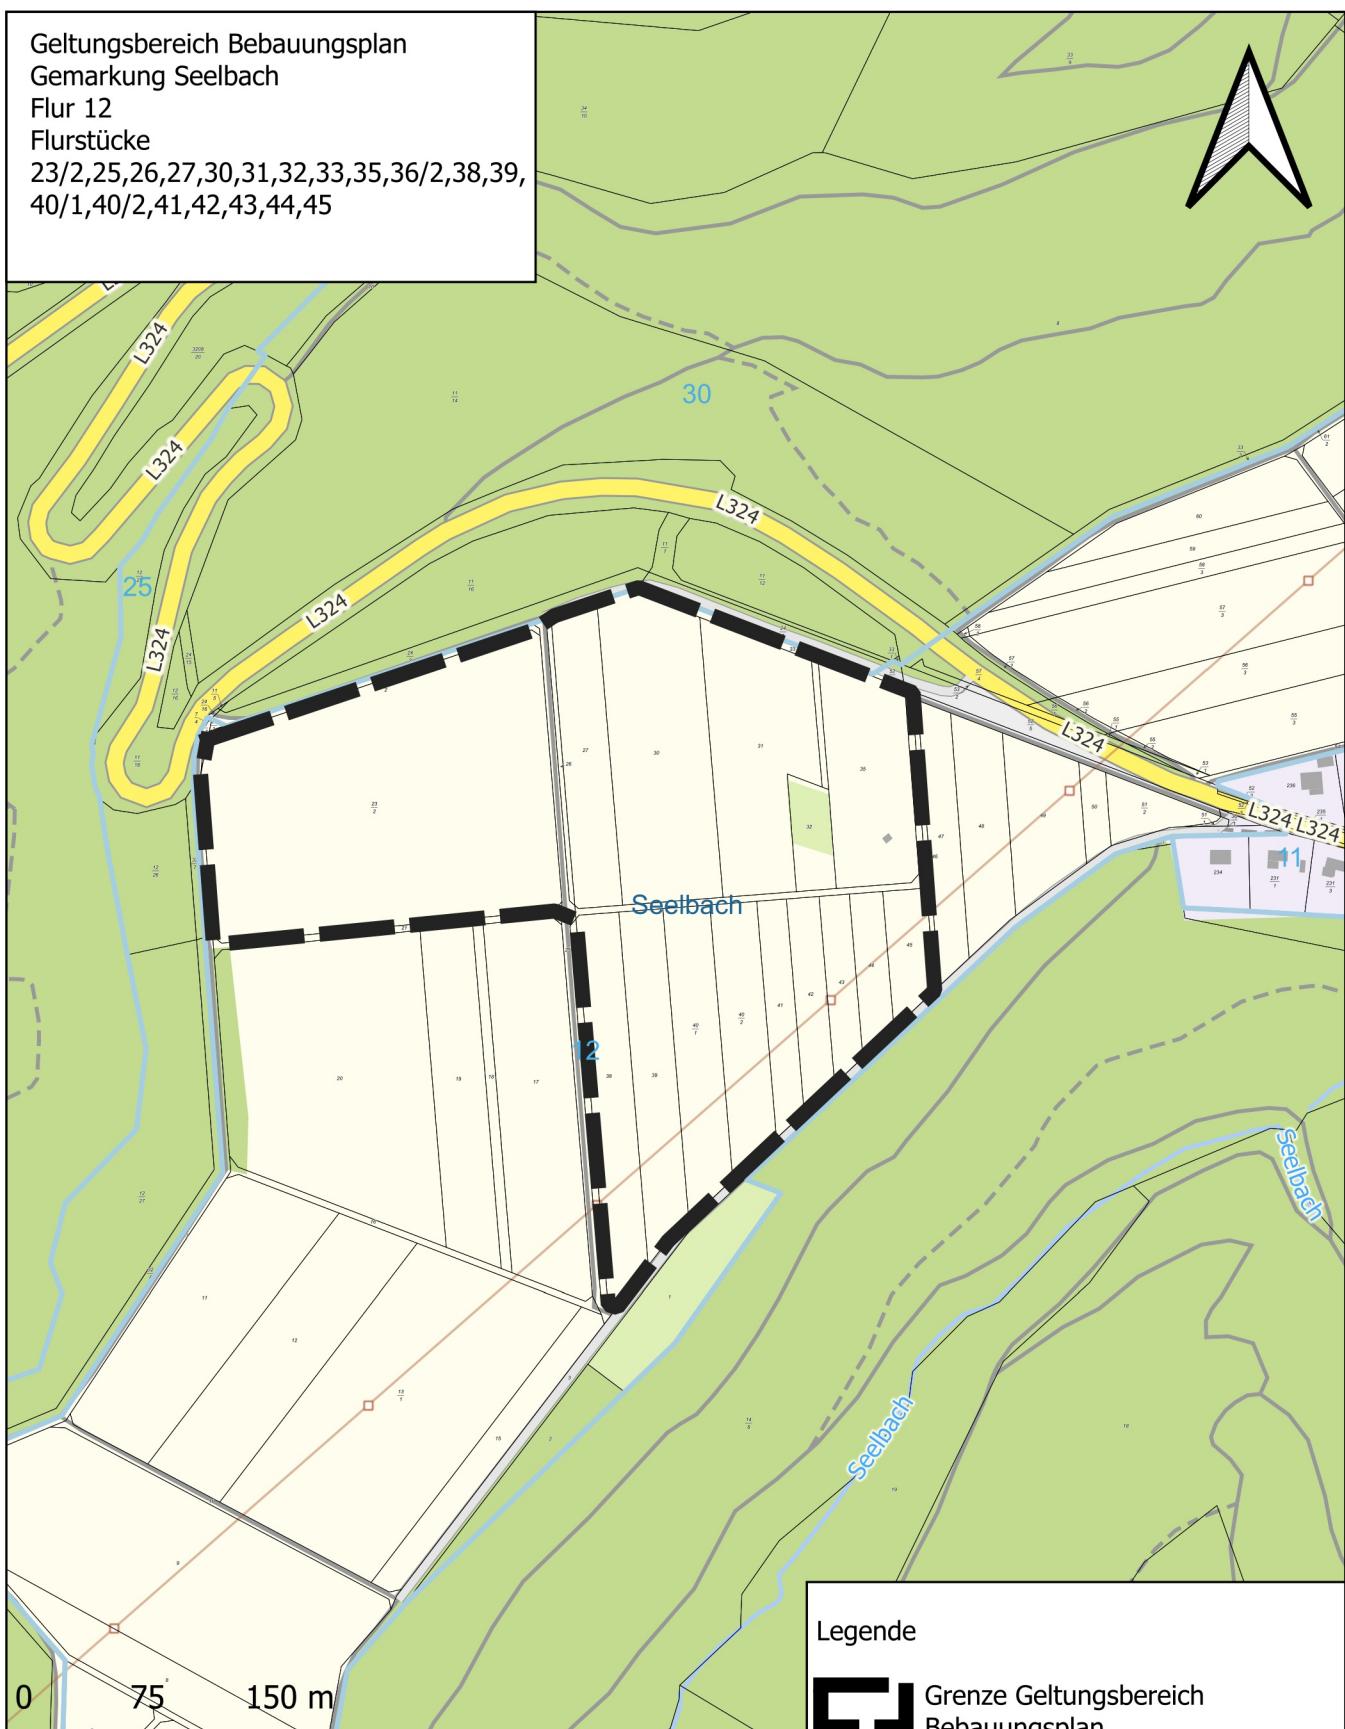

Kartengrundlage: basemap.de / BKG 01.2025 [Daten bearbeitet]

Aufstellung des Bebauungsplans „Solarpark Seelbach“

Anlage zum Antrag "2025_01_17_Antrag_Bauleitverfahren_Solarpark_Seelbach"

erstellt am: 17.01.2025

Koordinaten: ETRS89 UTM Zone 32