


Ansicht Nord-Ost  
M1:100



Schnitt A-A  
M1:100

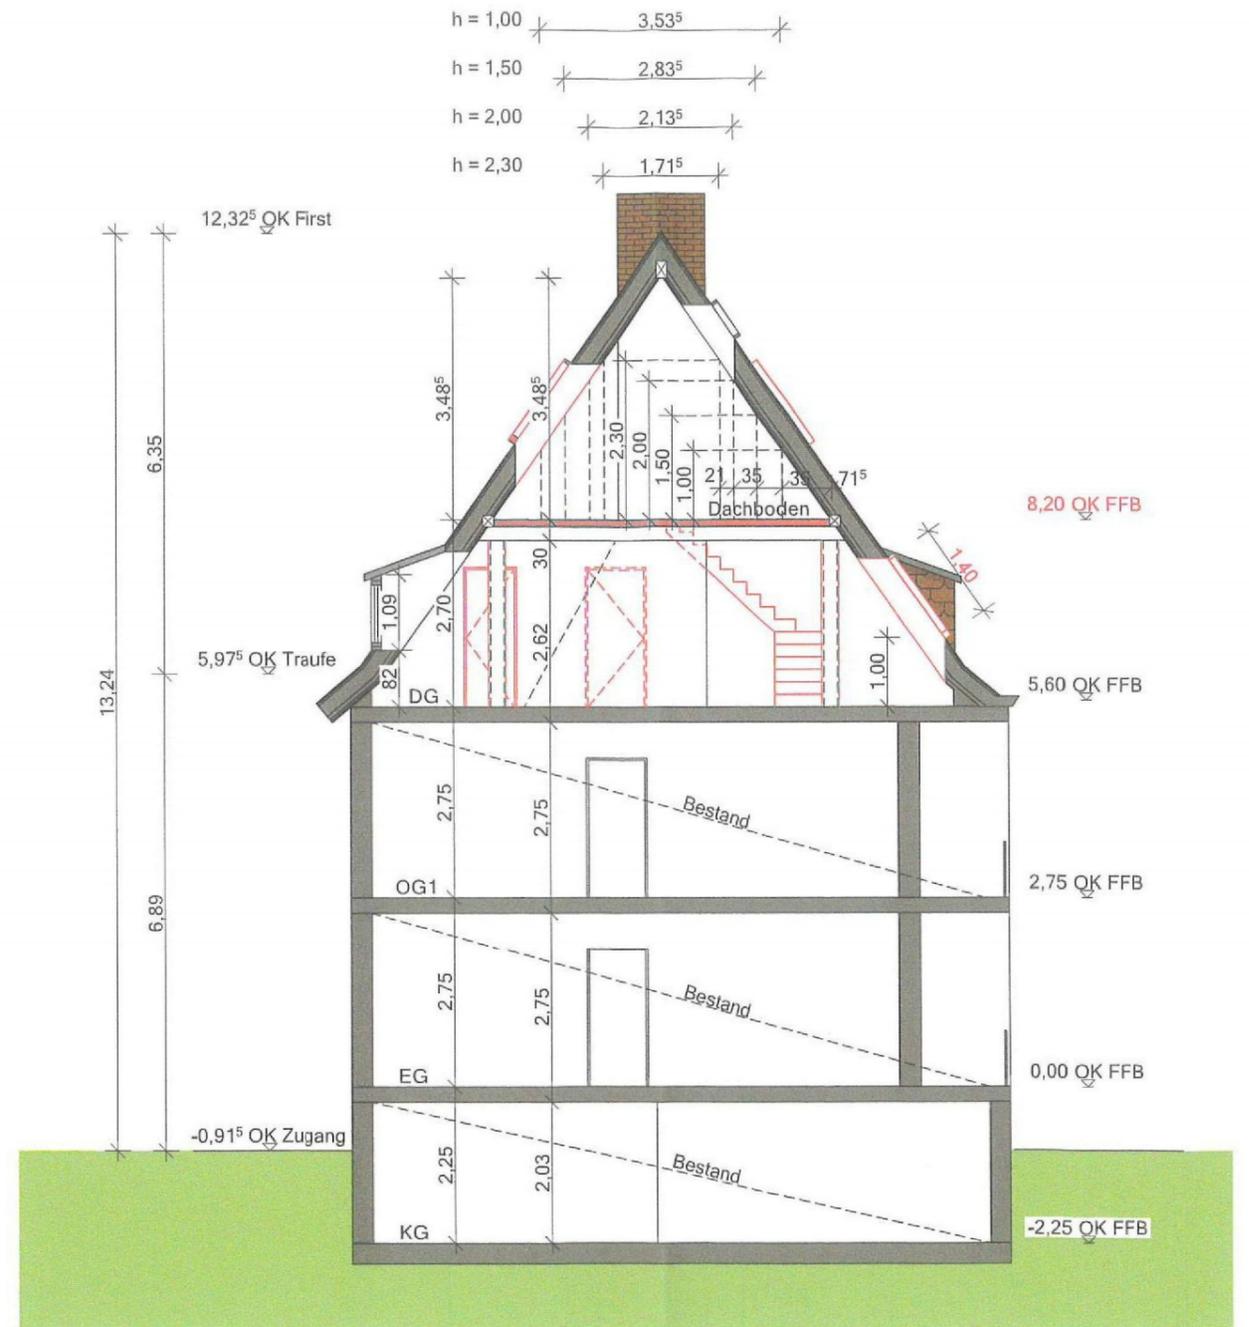

- Bestand
- Neubau
- Abbruch

Dachausbau - Ergänzung einer WE  
Langenauer Str. 10  
56377 Nassau



## Schnitt A-A, Ansicht Nord-Ost

Planinhalt: Gebäudeklasse 4 ± 0,00 = #Höhe = OK FFB EG



Projektstatus: LPH4\_Genehmigungsplanung

Datum: 05.07.2024

Geä./Index: xx.xx.xxxx / x

Gez: Inan Boz

Maßstab: 1:100

Datel:

G-10

Bauvorhaben:


Auftragegeber:

Dieser Plan gilt nur in Verbindung mit den entsprechenden Schnitten, Ansichten und Detailzeichnungen des Architekten (siehe Planverzeichnis) und den Fachplanungen der Ingenieurbüros, der Prüfstatik sowie Beachtung aller nachstehenden Ausführungshinweise. Alle Höhenangaben von Brüstungen, Stützen, Türhöhen beziehen sich auf FFB-Höhe. Im Bestand ist mit Abweichungen zu rechnen. Massangaben mit bestehendem Putz.

Maßstab: 1:100

Datel:

Zeichnungsnr:

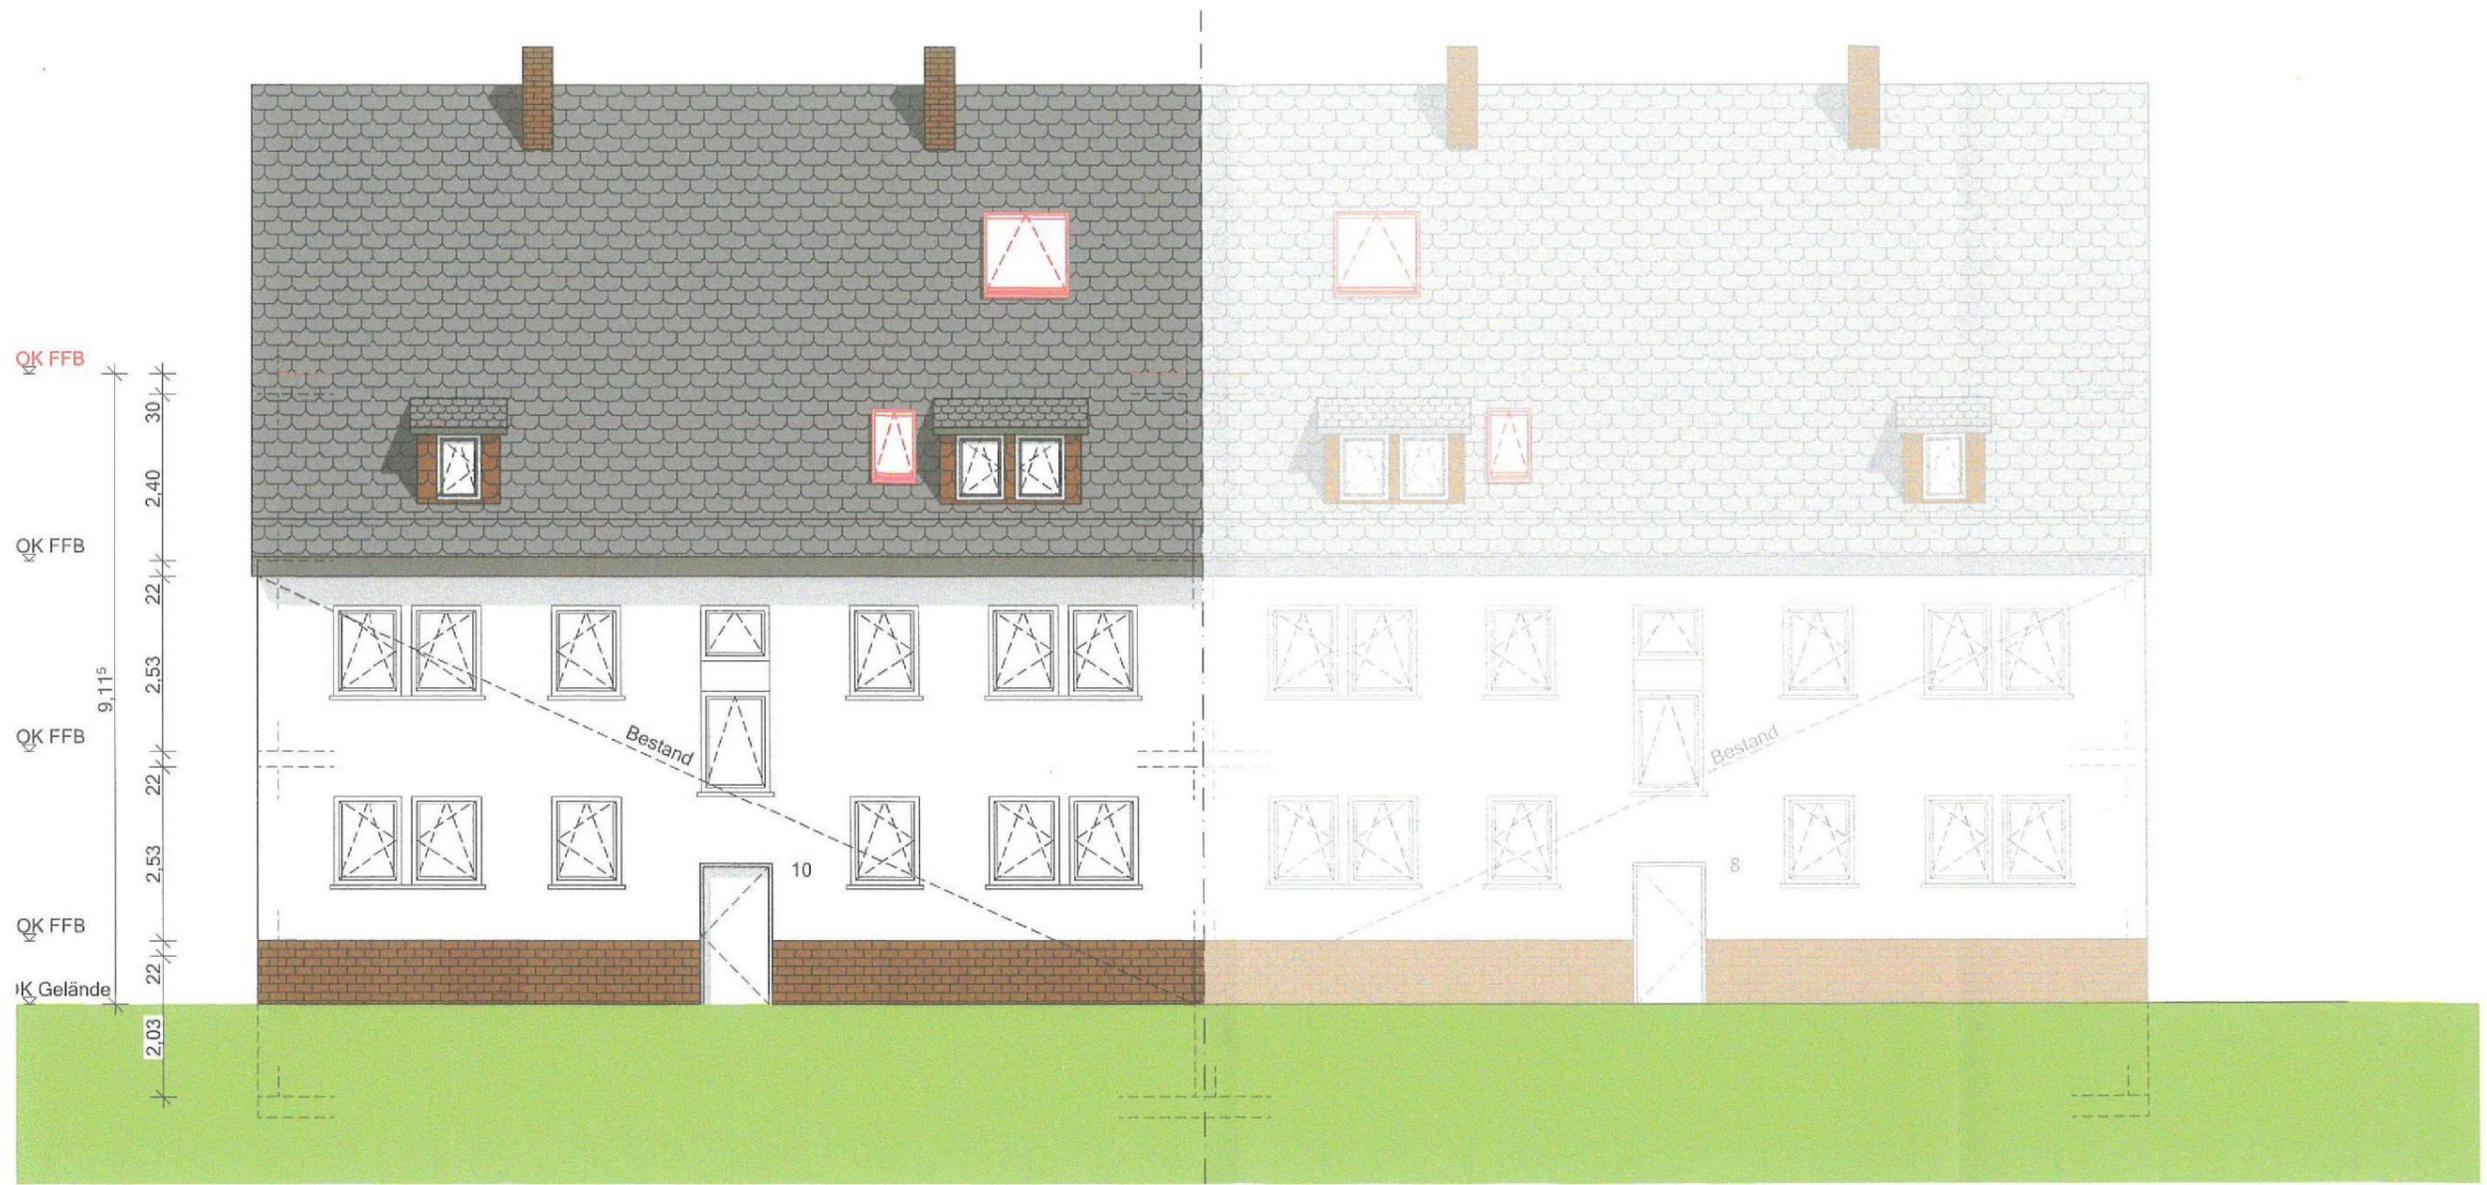

Ansicht Nord-West  
M1:100



Dachausbau - Ergänzung einer WE  
Langenauer Str. 10  
56377 Nassau



Auftraggeber:

Atelier H+W  
Inan Boz M.A. Architekt  
Im Funkenstück 8  
56567 Neuwied  
Fon. 0171 2344 534  
i.boz@outlook.de

## Ansicht Nord-West

Planinhalt:

Gebäudeklasse 4  
± 0,00 = #Höhe = OK FFB EG



Dieser Plan gilt nur in Verbindung mit den entsprechenden Schnitten, Ansichten und Detailzeichnungen des Architekten (siehe Planverzeichnis) und den Fachplanungen der Ingenieurbüros, der Prüfstatik sowie Besichtigung aller nachstehenden Ausführungshinweise. Alle Höhenangaben von Brüstungen, Stürzen, Türhöhen beziehen sich auf FFB-Höhe. Im Bestand ist mit Abweichungen zu rechnen. Massangaben mit bestehendem Putz.

Projektstatus: LPH4\_Genehmigungsplanung

Datum: 05.07.2024

Geä./Index: xx.xx.xxxx / x

Gez: Inan Boz

Maßstab: 1:100


Datei:

G-20

Zeichnungsnr:

Bauvorhaben:



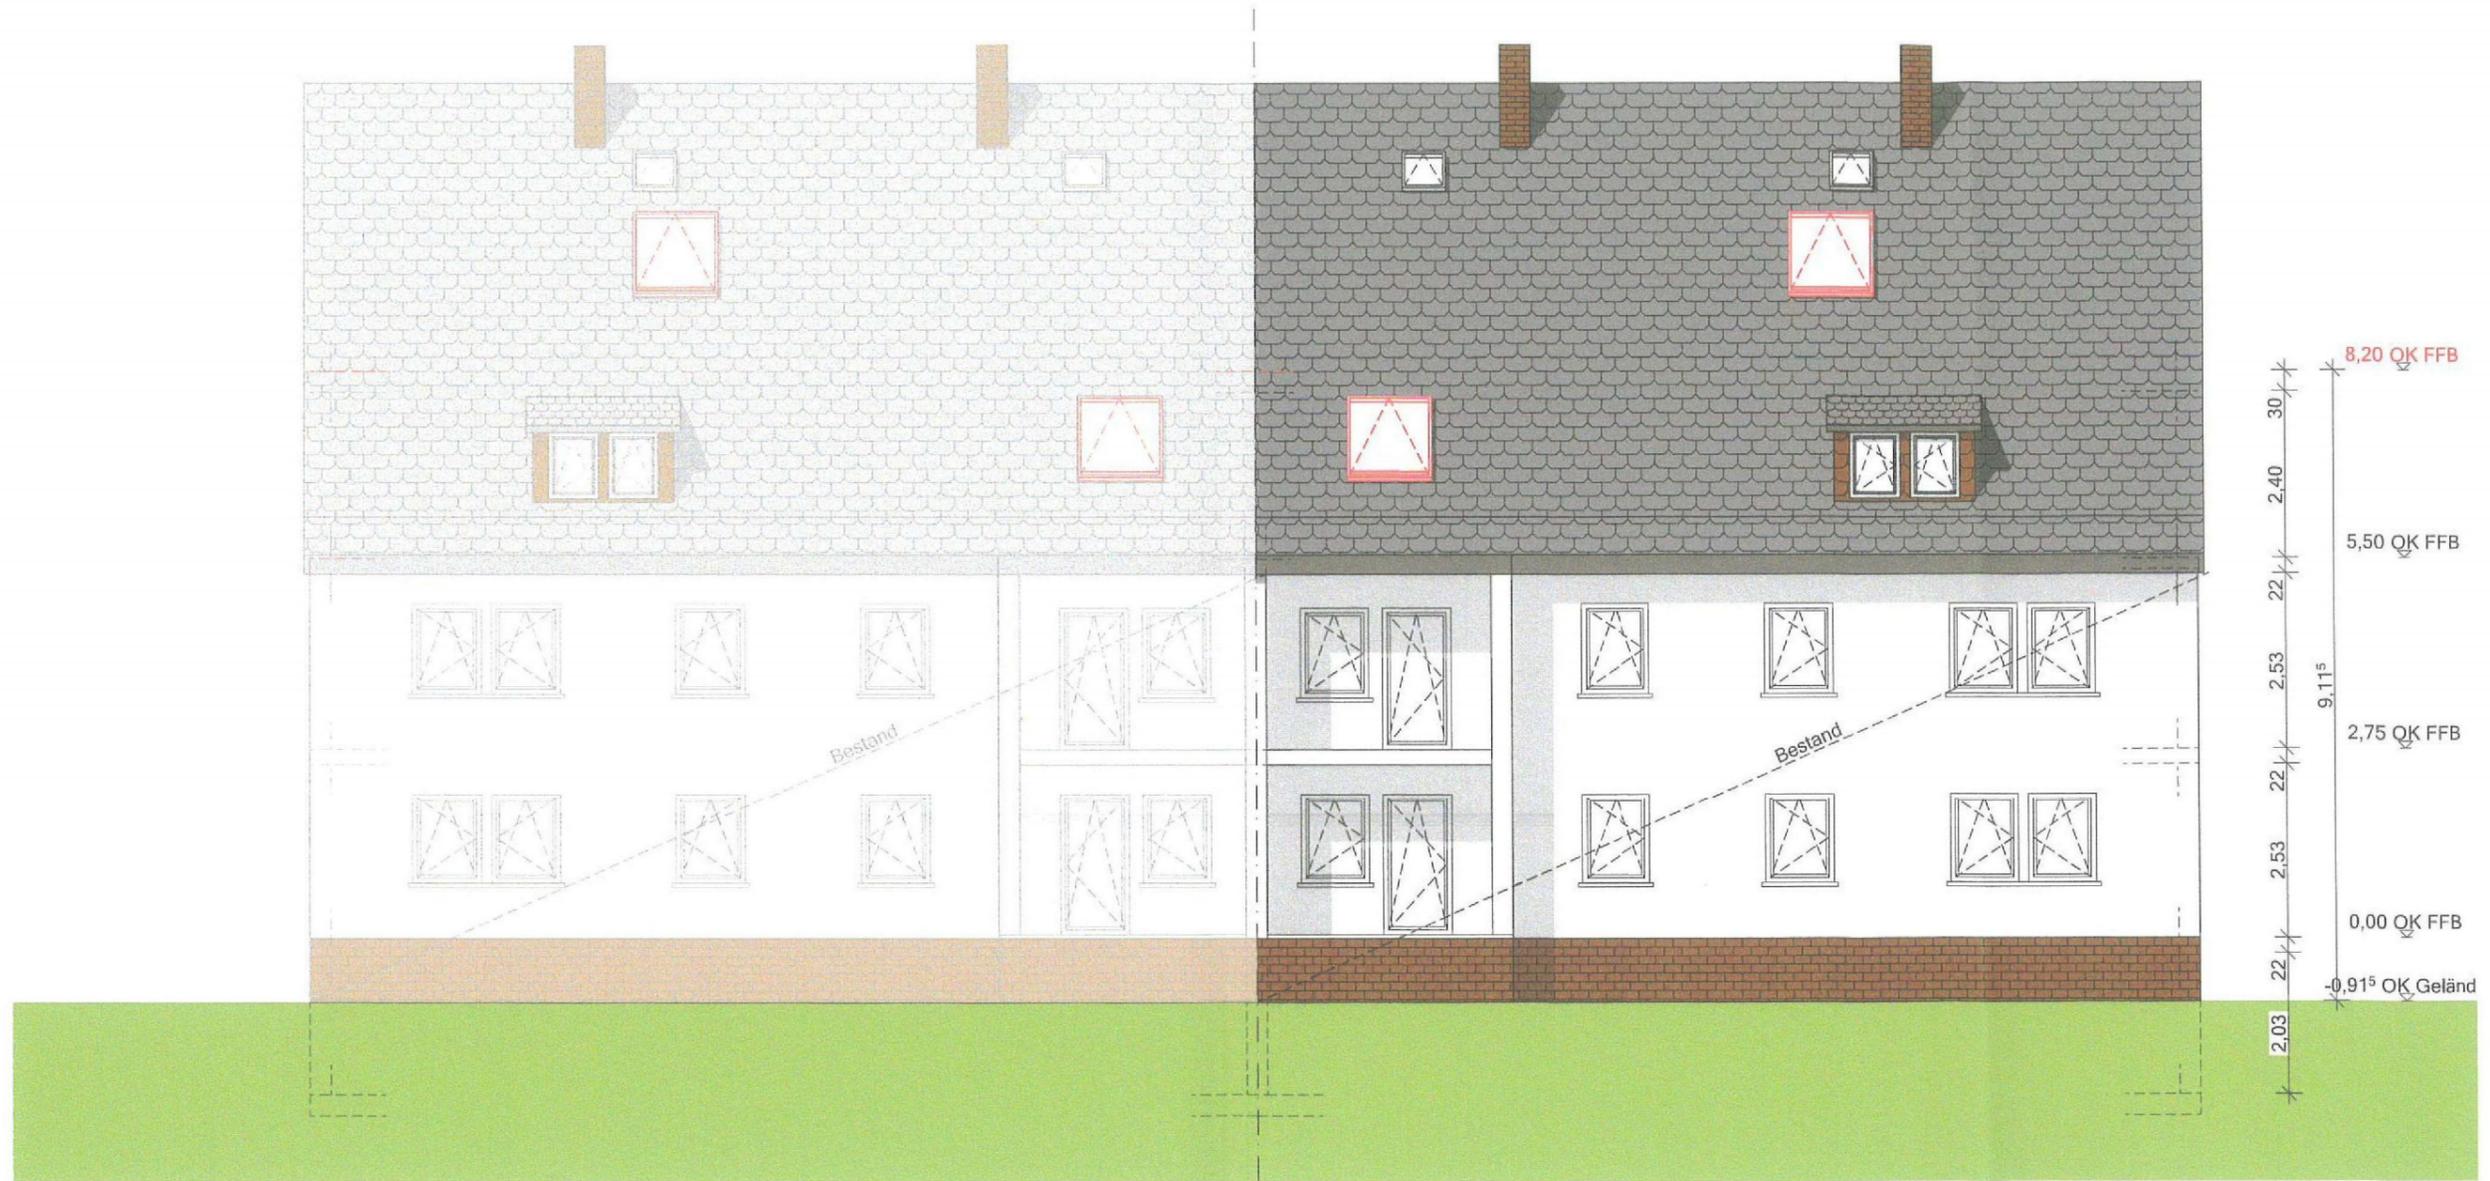

Ansicht Süd-Ost  
M1:100



Dachausbau - Ergänzung einer WE  
Langenauer Str. 10  
56377 Nassau



Atelier H+W  
Inan Boz M.A. Architekt  
Im Funkenstück 8  
56567 Neuwied  
Fon. 0171 2344 534  
i.boz@outlook.de

### Ansicht Süd-Ost

Gebäudeklasse 4  
± 0,00 = #Höhe = OK FFB EG



Planinhalt:

Dieser Plan gilt nur in Verbindung mit den entsprechenden Schnitten, Ansichten und Detailzeichnungen des Architekten (siehe Planverzeichnis) und den Fachplanungen der Ingenieurbüros, der Prüfstatik sowie Beachtung aller nachstehenden Ausführungshinweise. Alle Höhenangaben von Brüstungen, Stürzen, Türhöhen beziehen sich auf FFB- Höhe. Im Bestand ist mit Abweichungen zu rechnen, Messangaben mit bestehendem Putz.

Projektstatus: LPH4\_Genehmigungsplanung

Datum: 05.07.2024

Geä./Index: xx.xx.xxxx / x

Gez: Inan Boz

Maßstab: 1:100

Datei:

G-21

Zeichnungsnr:

Bauvorhaben:

Auftraggeber: