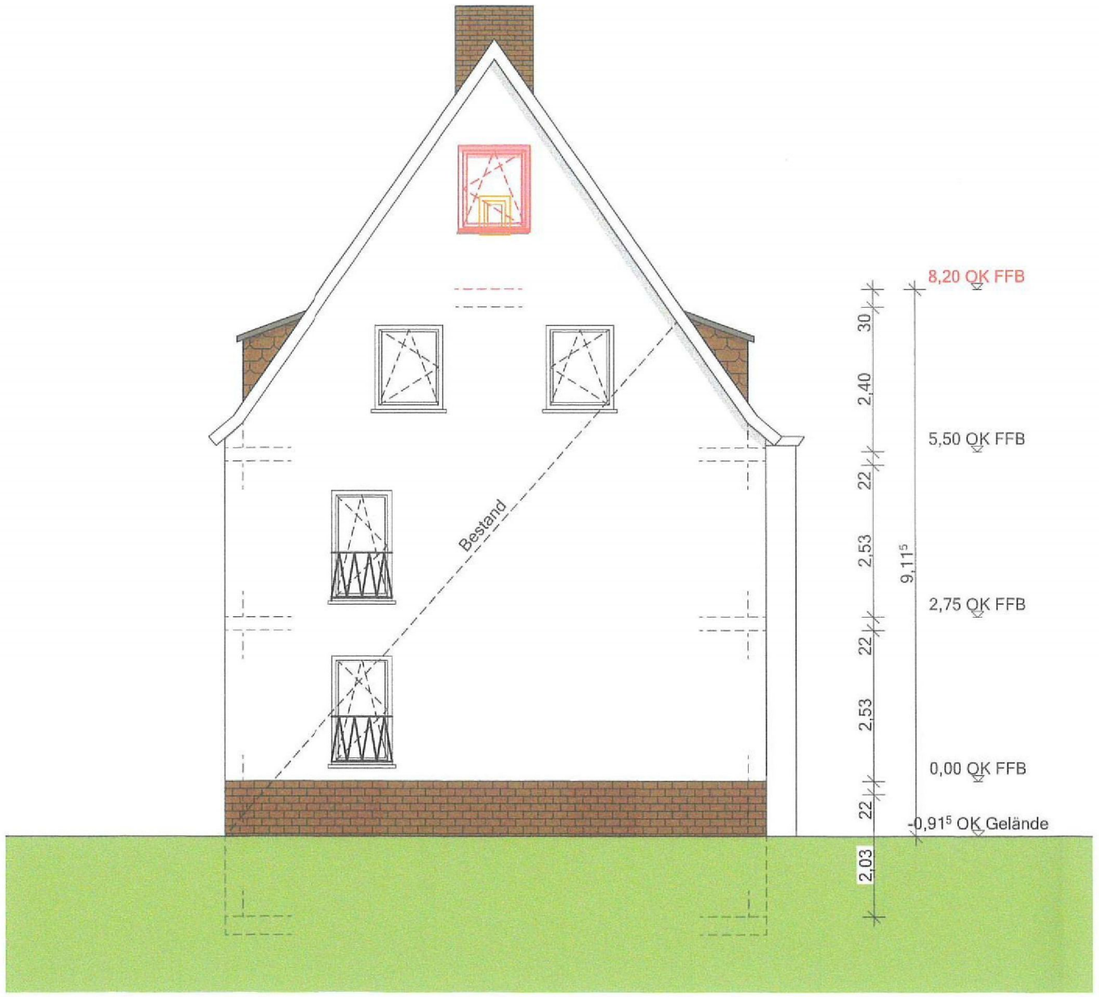

Ansicht Süd-West
M1:100

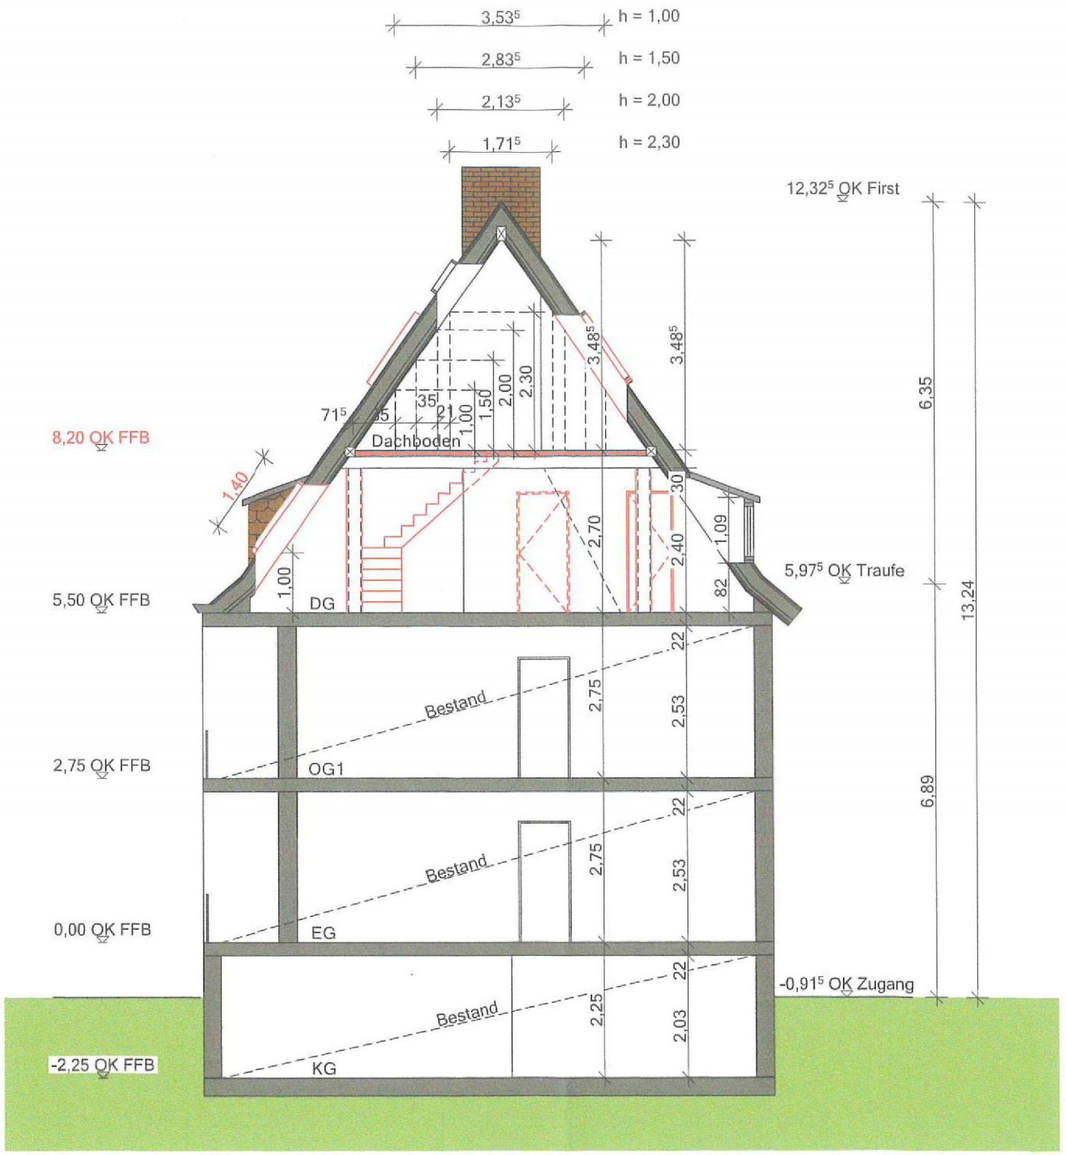

Schnitt A-A
M1:100

ARCHITEKTENKAMMER RHEINLAND - PFALZ
BOZ INAN
ARCHITEKT
MITGLIED 110051

[redacted]

Bestand
Neubau
Abbruch

Dachausbau - Ergänzung einer WE Langenauer Str. 8 56377 Nassau Bauvorhaben:	[redacted] Auftraggeber:	[redacted]	Schnitt A-A, Ansicht Süd-West Planinhalt:	Gebäudeklasse 4 ± 0,00 = #Höhe = OK FFB EG	Projektstatus: LPH4_Genehmigungsplanung Geä./Index: xx.xx.xxxx / x Maßstab: 1:100	Datum: 06.07.2024 Gez: Inan Boz Datei:	G-10 Zeichnungsnr:

Dieser Plan gilt nur in Verbindung mit den entsprechenden Schnitten, Ansichten und Detailzeichnungen des Architekten (siehe Planverzeichnis) und den Fachplanungen der Ingenieurbüros, der Prüfstatik sowie Beachtung aller nachstehenden Ausführungshinweise.
Alle Höhenangaben von Brüstungen, Stürzen, Türhöhen beziehen sich auf FFB- Höhe, Im Bestand ist mit Abweichungen zu rechnen. Massangaben mit bestehendem Putz.

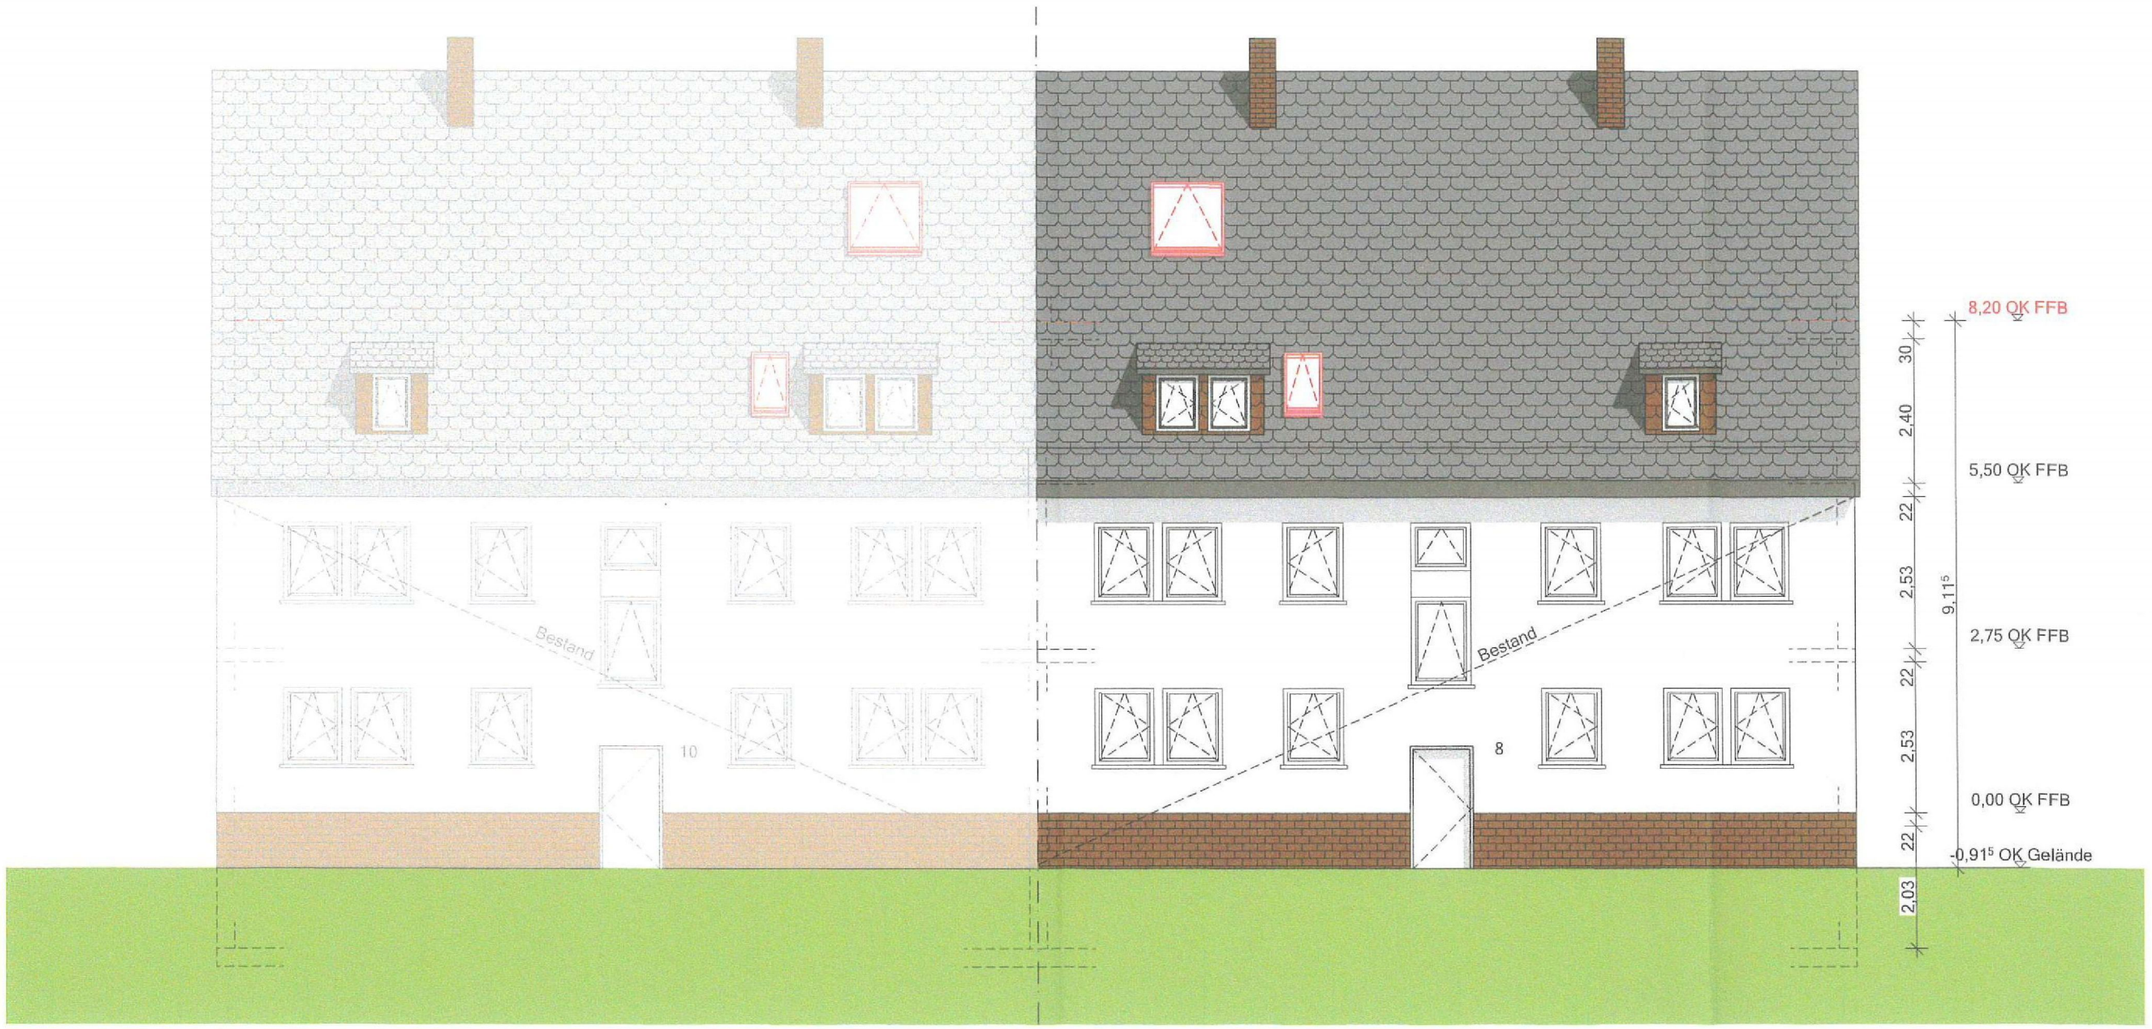

Ansicht Nord-West
M1:100

[redacted]

ARCHITEKTENKAMMER RHEINLAND - PFALZ
BOZ INAN
ARCHITEKT
MITGLIED 110051

Dachausbau - Ergänzung einer WE Langenauer Str. 8 56377 Nassau Bauvorhaben:	[redacted] Auftrageber:	Atelier H+W Inan Boz M.A. Architekt Im Funkenstück 8 56567 Neuwied Fon. 0171 2344 534 i.boz@outlook.de	Ansicht Nord-West Gebäudeklasse 4 Planinhalt: ± 0,00 = #Höhe = OK FFB EG Dieser Plan gilt nur in Verbindung mit den entsprechenden Schnitten, Ansichten und Detailzeichnungen des Architekten (siehe Planverzeichnis) und den Fachplanungen der Ingenieurbüros, der Prüfstatik sowie Beachtung aller nachstehenden Ausführungshinweise. Alle Höhenangaben von Brüstungen, Stürzen, Türhöhen beziehen sich auf FFB- Höhe. Im Bestand ist mit Abweichungen zu rechnen. Massangaben mit bestehendem Putz.	N	Projektstatus: LPH4_Genehmigungsplanung Geä./Index: xx.xx.xxxx / x Maßstab: 1:100	Datum: 06.07.2024 Gez: Inan Boz Datei:	G-20 Zeichnungsnr:

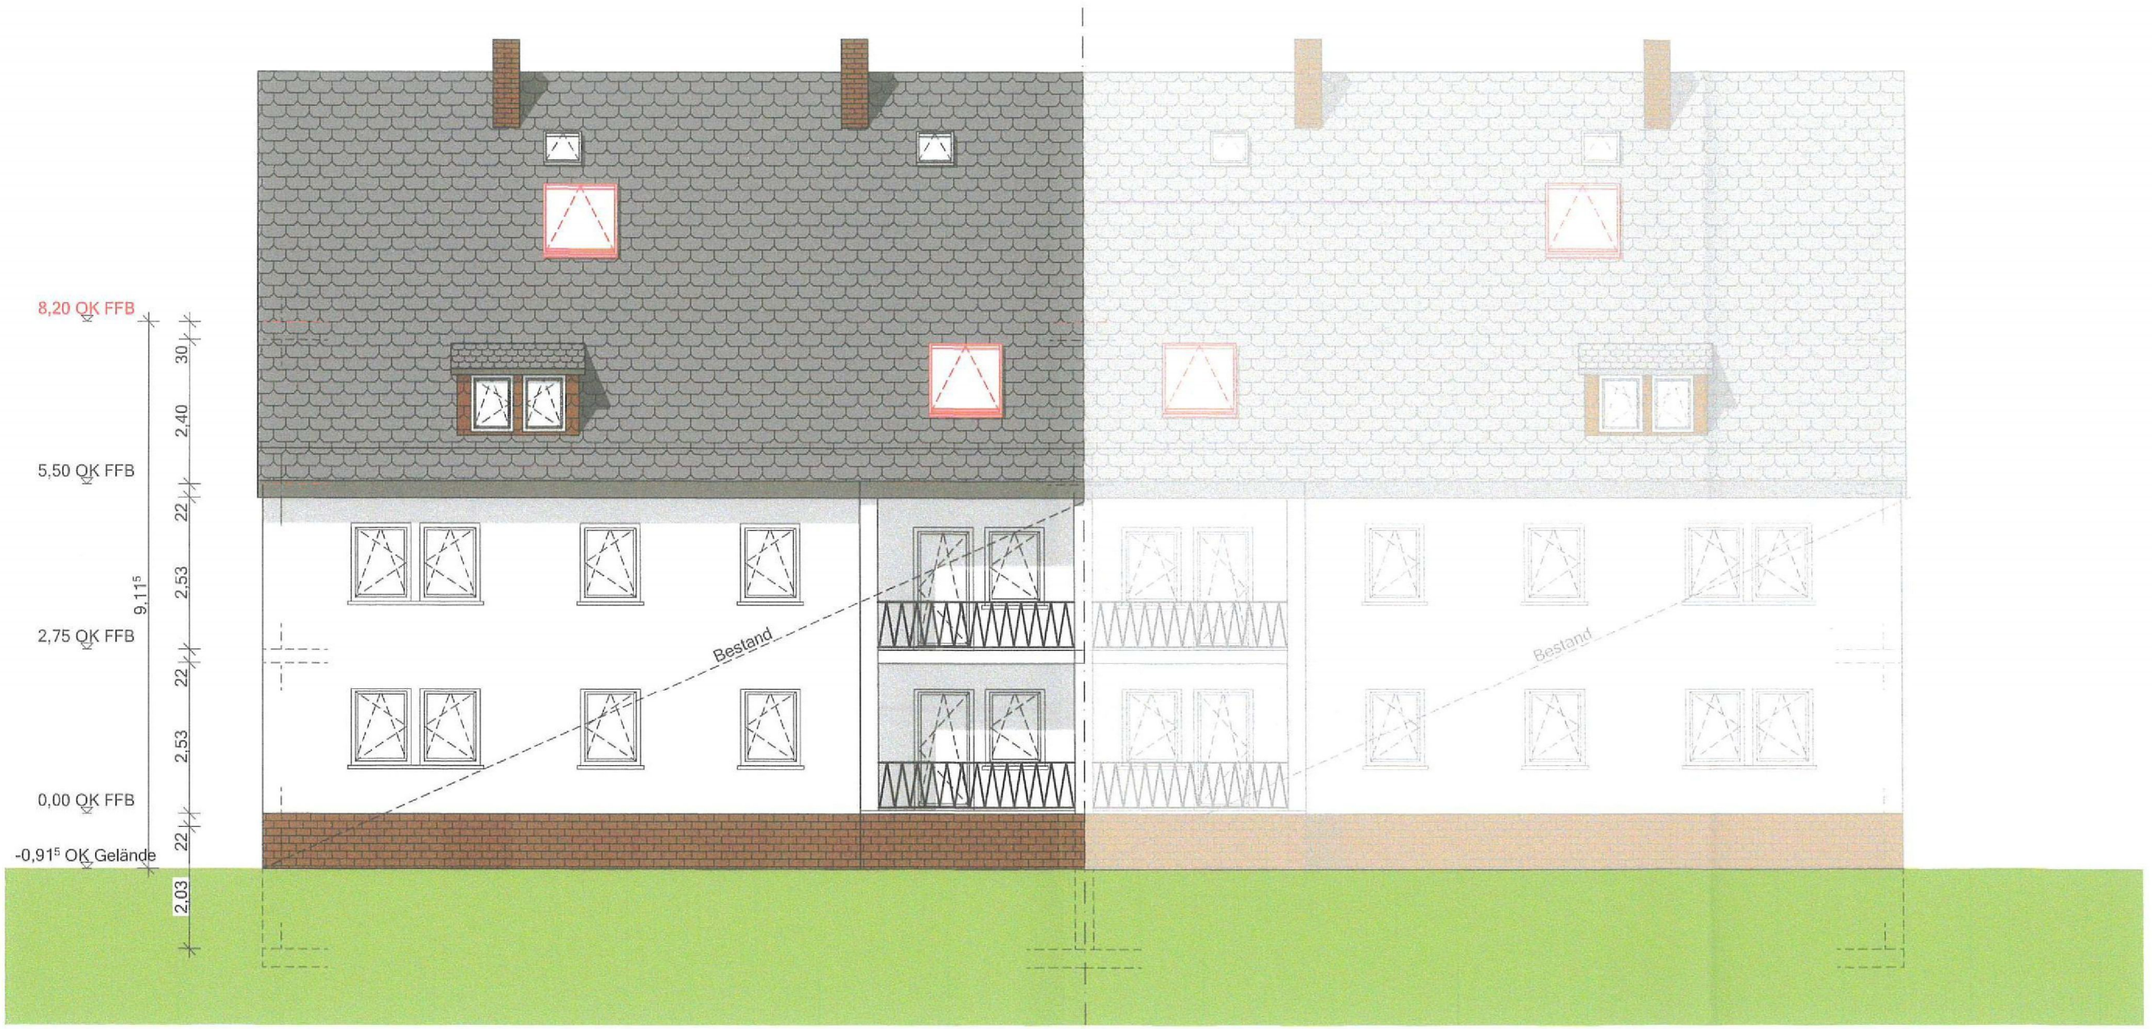

Ansicht Süd-Ost
M1:100

[redacted]

ARCHITEKTENKAMMER RHEINLAND - PFALZ
BOZ INAN
ARCHITEKT
MITGLIED 110051

Dachausbau - Ergänzung einer WE Langenauer Str. 8 56377 Nassau Bauvorhaben:	[redacted] Auftraggeber:	Atelier H+W Inan Boz M.A. Architekt Im Funkenstück 8 56567 Neuwied Fon. 0171 2344 534 i.boz@outlook.de	Ansicht Süd-Ost Planinhalt: Gebäudeklasse 4 ± 0,00 = #Höhe = OK FFB EG Dieser Plan gilt nur in Verbindung mit den entsprechenden Schnitten, Ansichten und Detailzeichnungen des Architekten (siehe Planverzeichnis) und den Fachplanungen der Ingenieurbüros, der Prüfstatik sowie Beachtung aller nachstehenden Ausführungshinweise. Alle Höhenangaben von Brüstungen, Stürzen, Türhöhen beziehen sich auf FFB- Höhe. Im Bestand ist mit Abweichungen zu rechnen. Massangaben mit bestehendem Putz.	N	Projektstatus: LPH4_Genehmigungsplanung Geä./Index: xx.xx.xxxx / x Maßstab: 1:100	Datum: 06.07.2024 Gez: Inan Boz Datei:	G-21 Zeichnungsnr: