



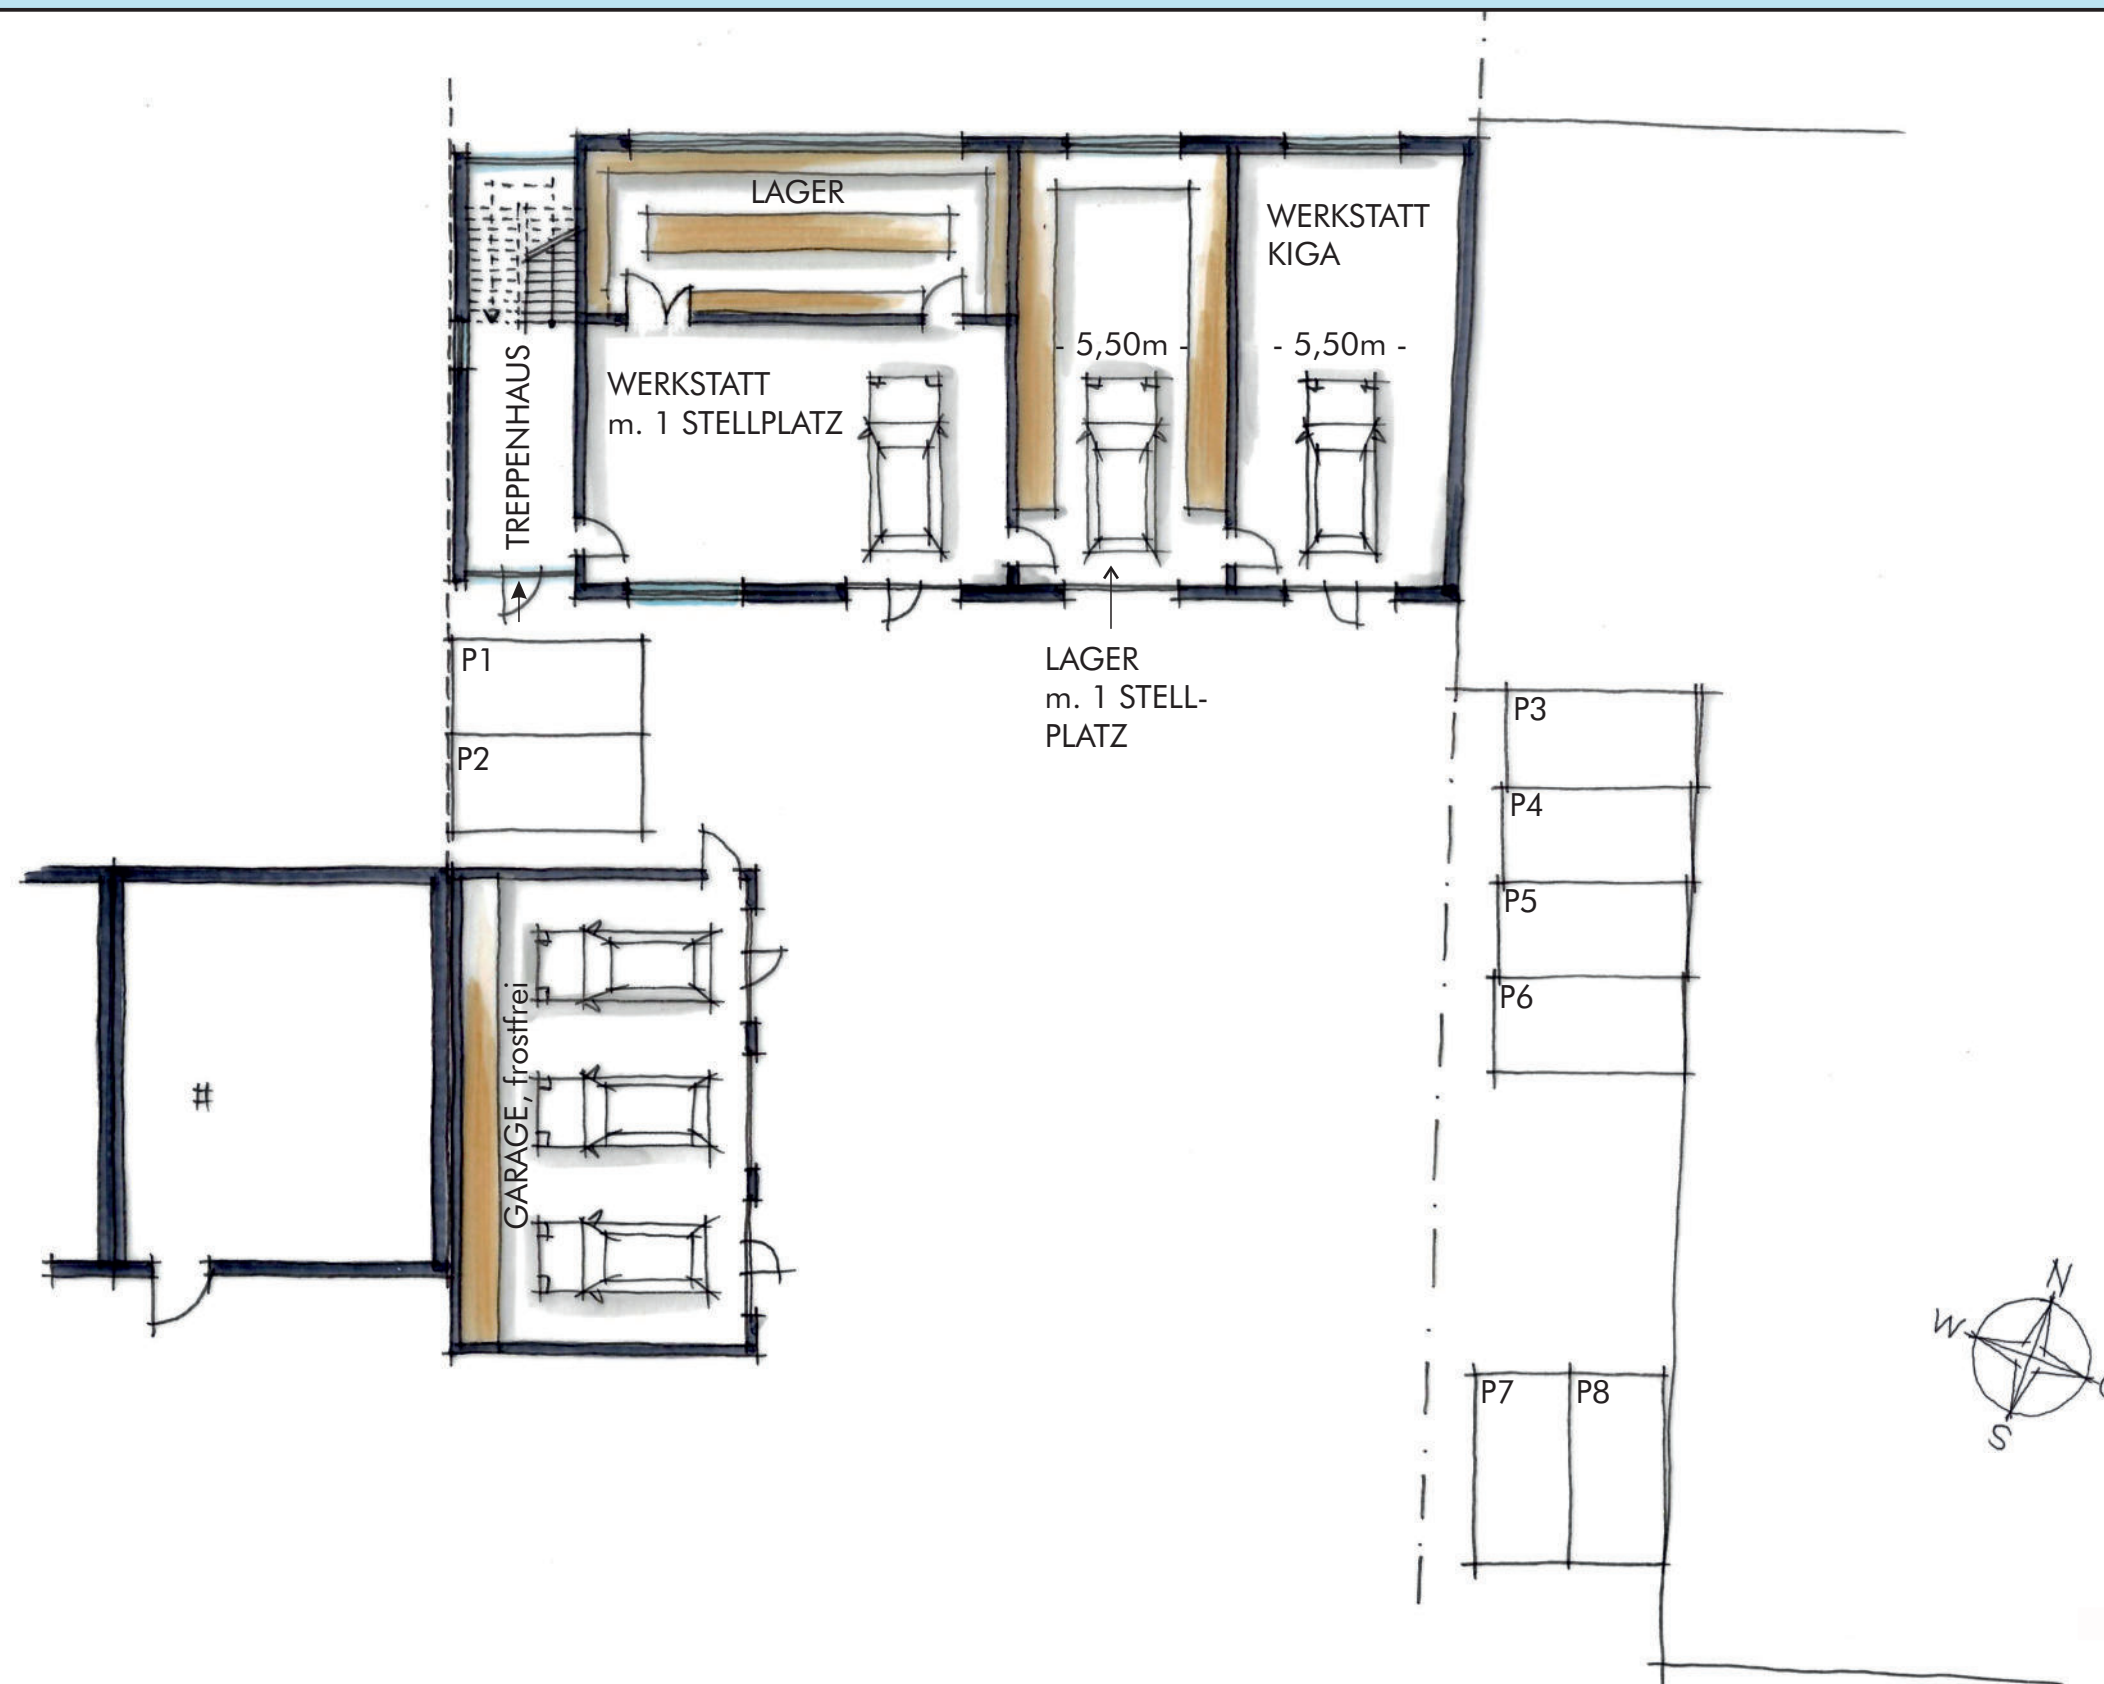

Grundriss Erdgeschoss, M. 1:200

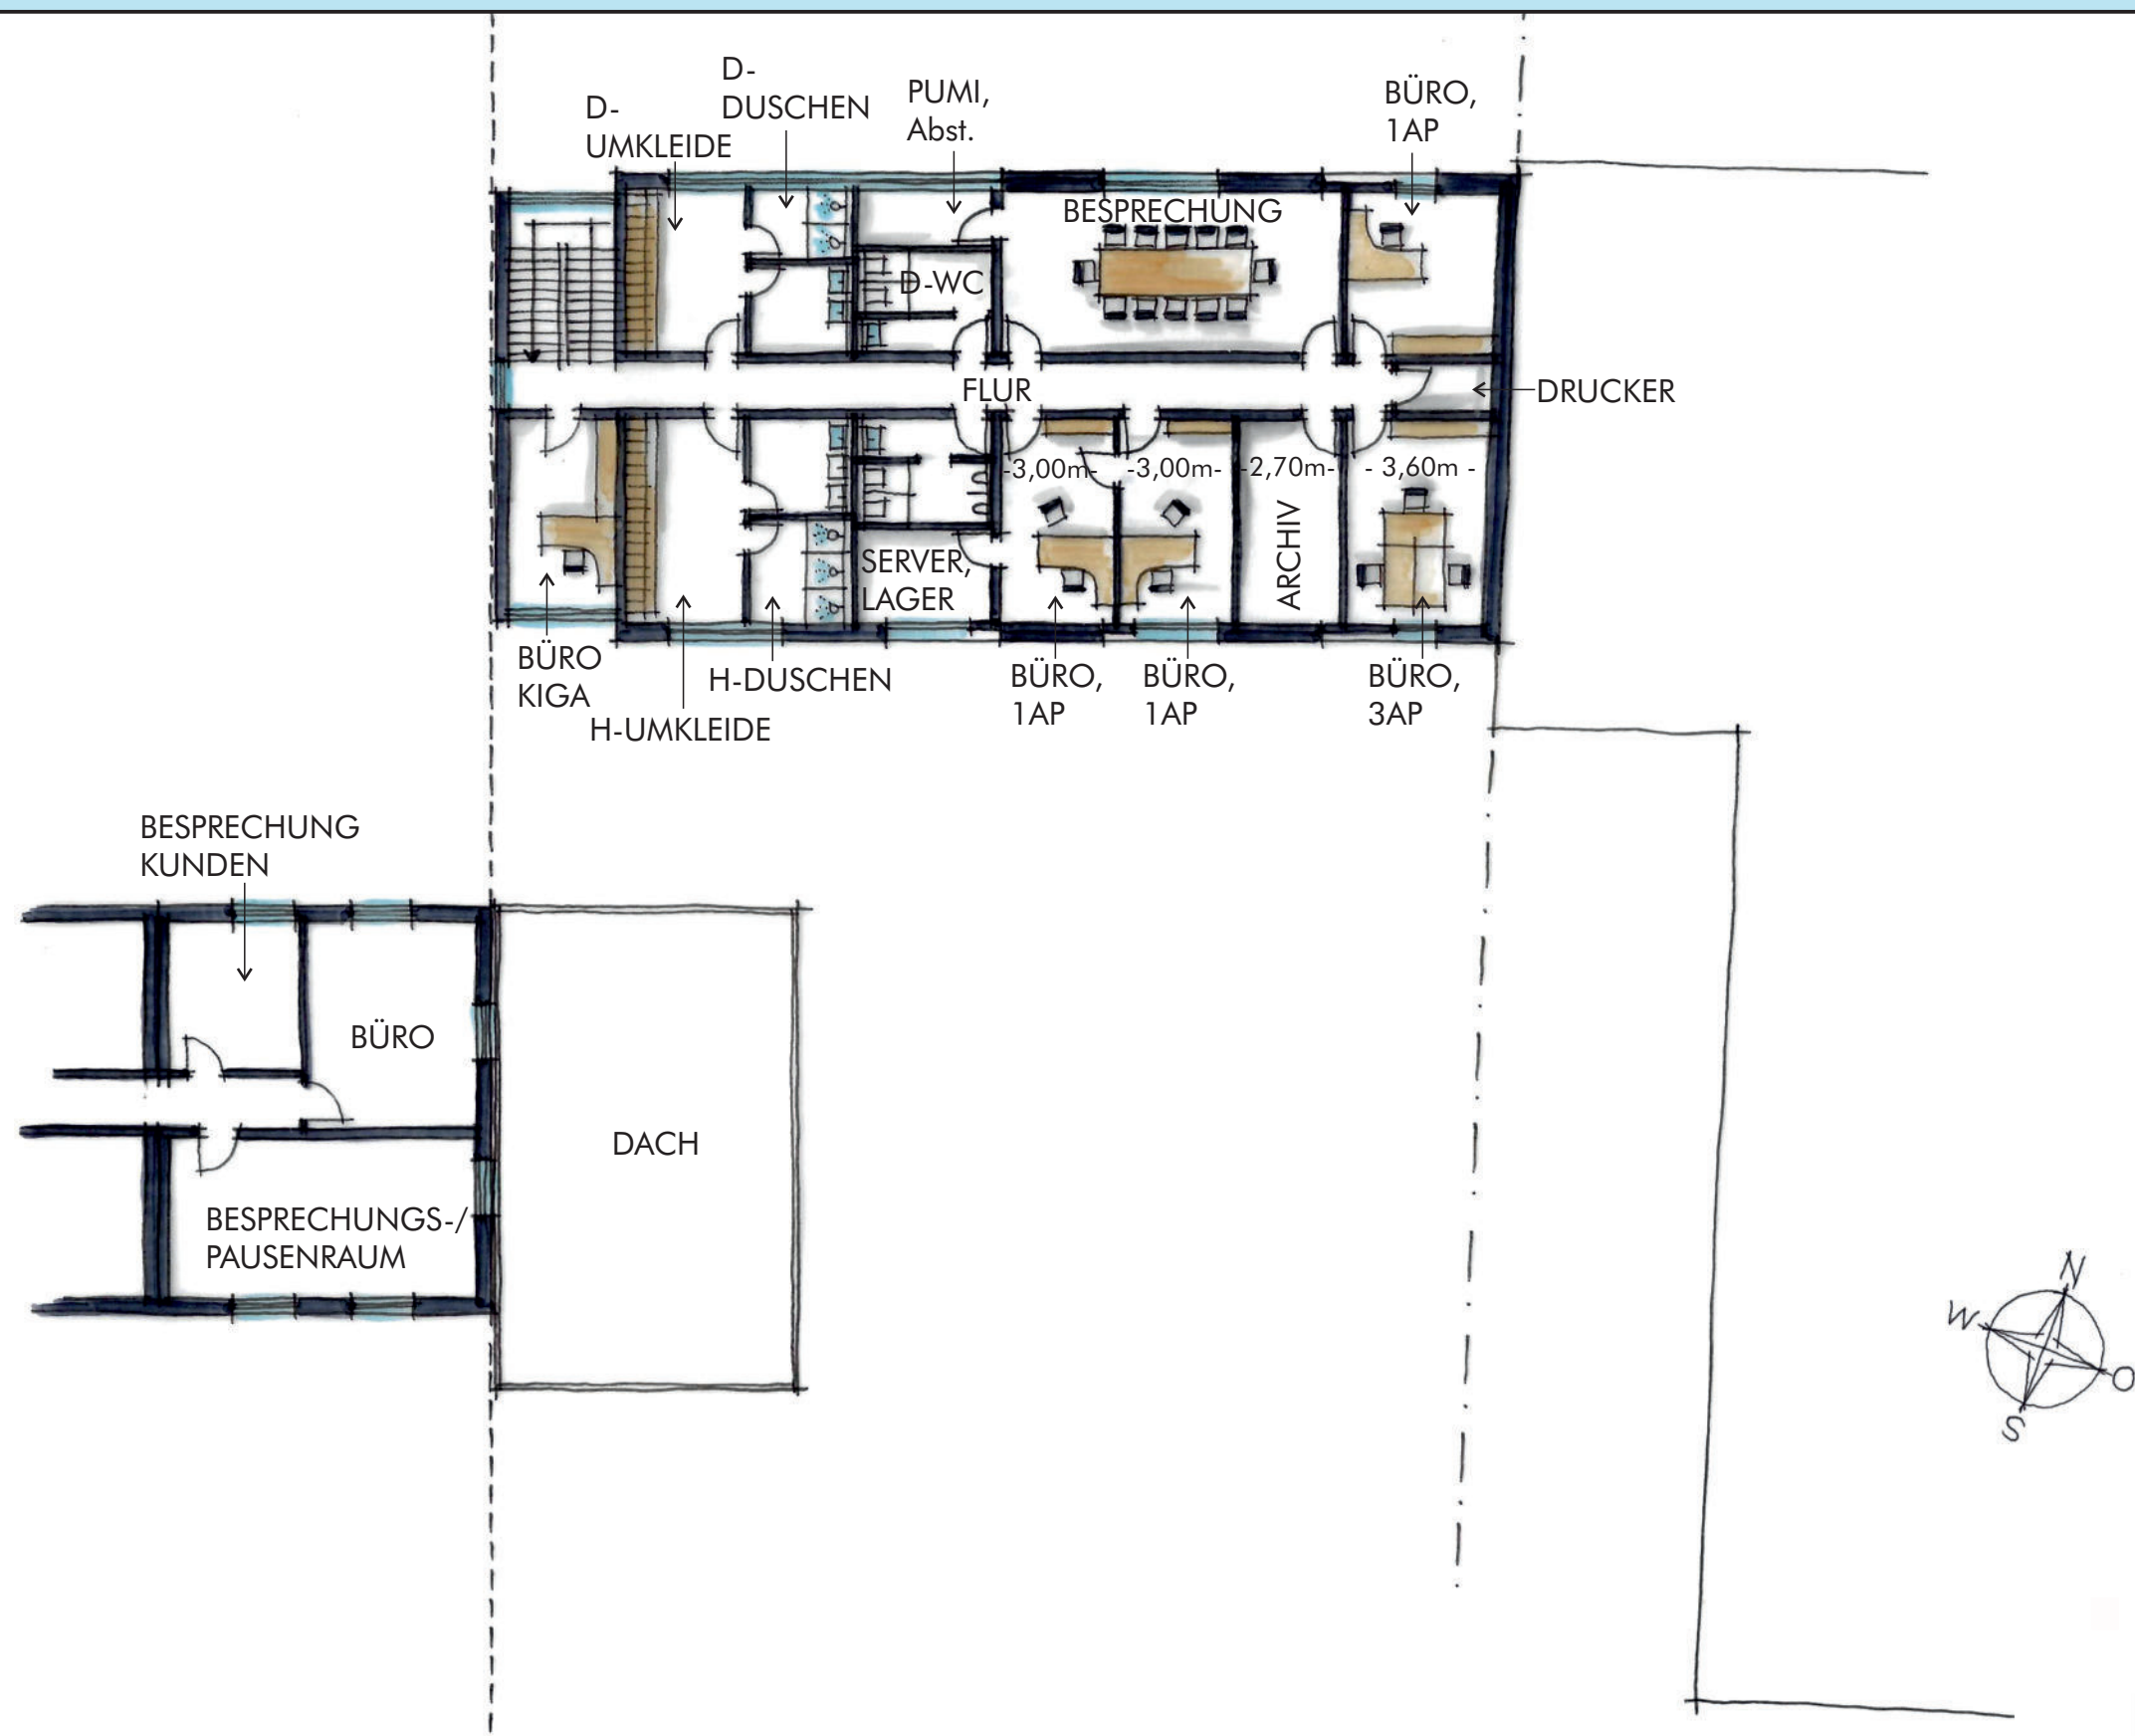


Grundriss Obergeschoss, M. 1:200






Perspektive Frontansicht 1, o.M.

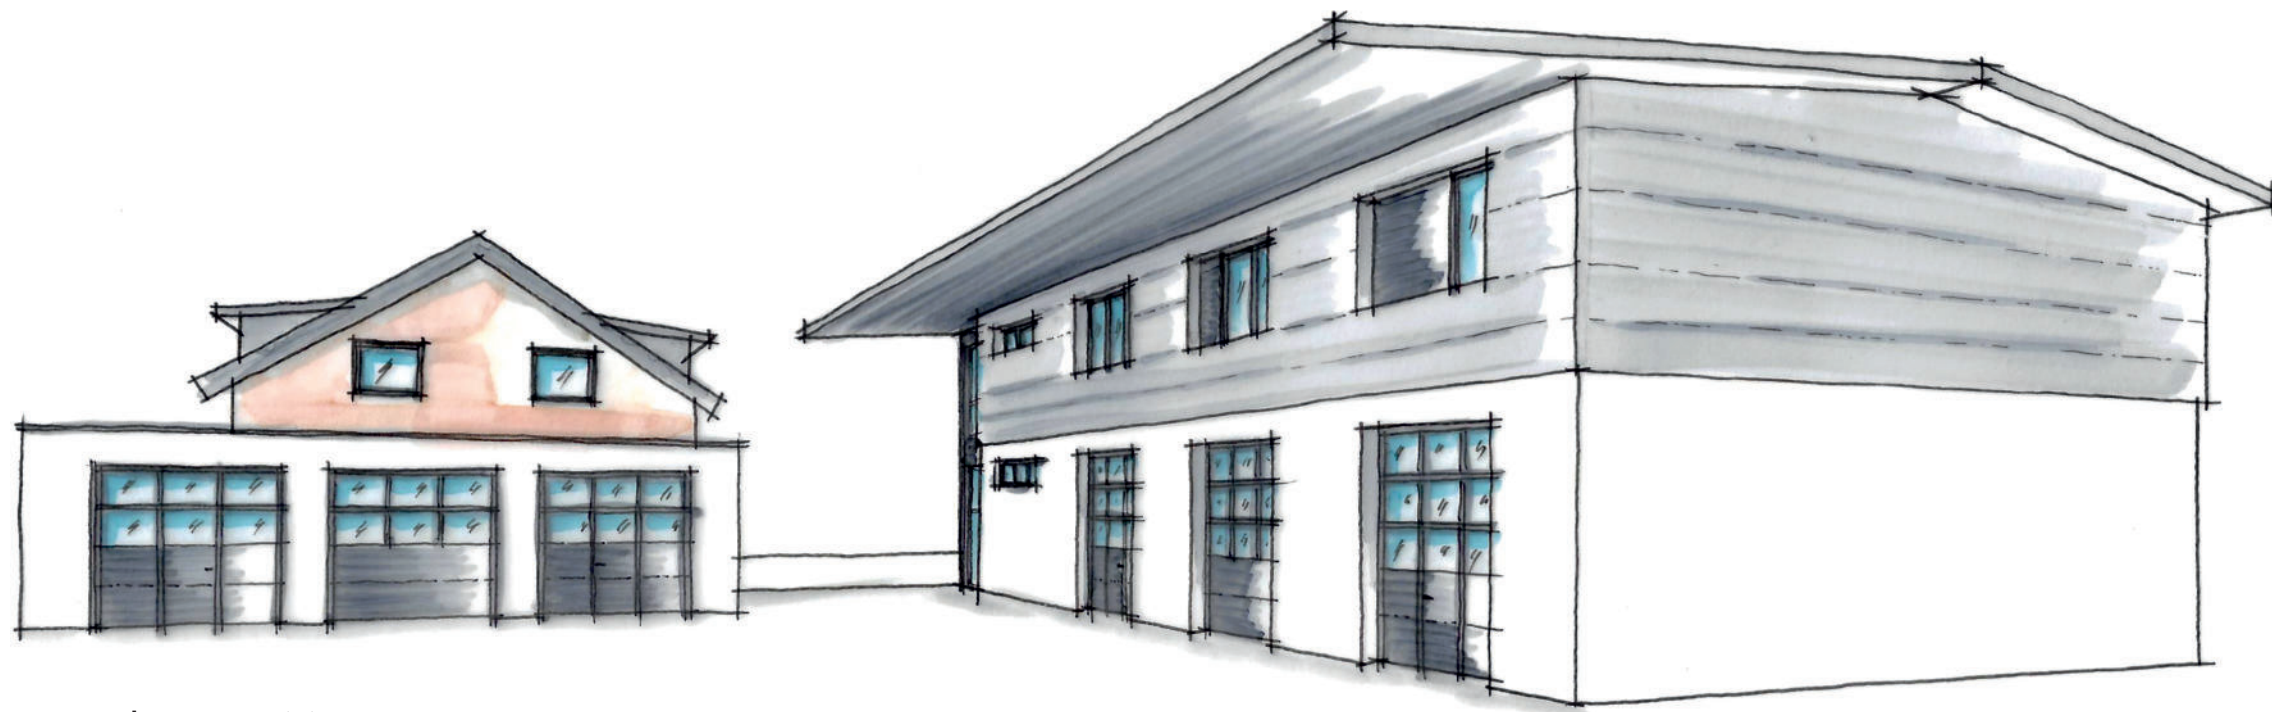

Perspektive Frontansicht 2, o.M.

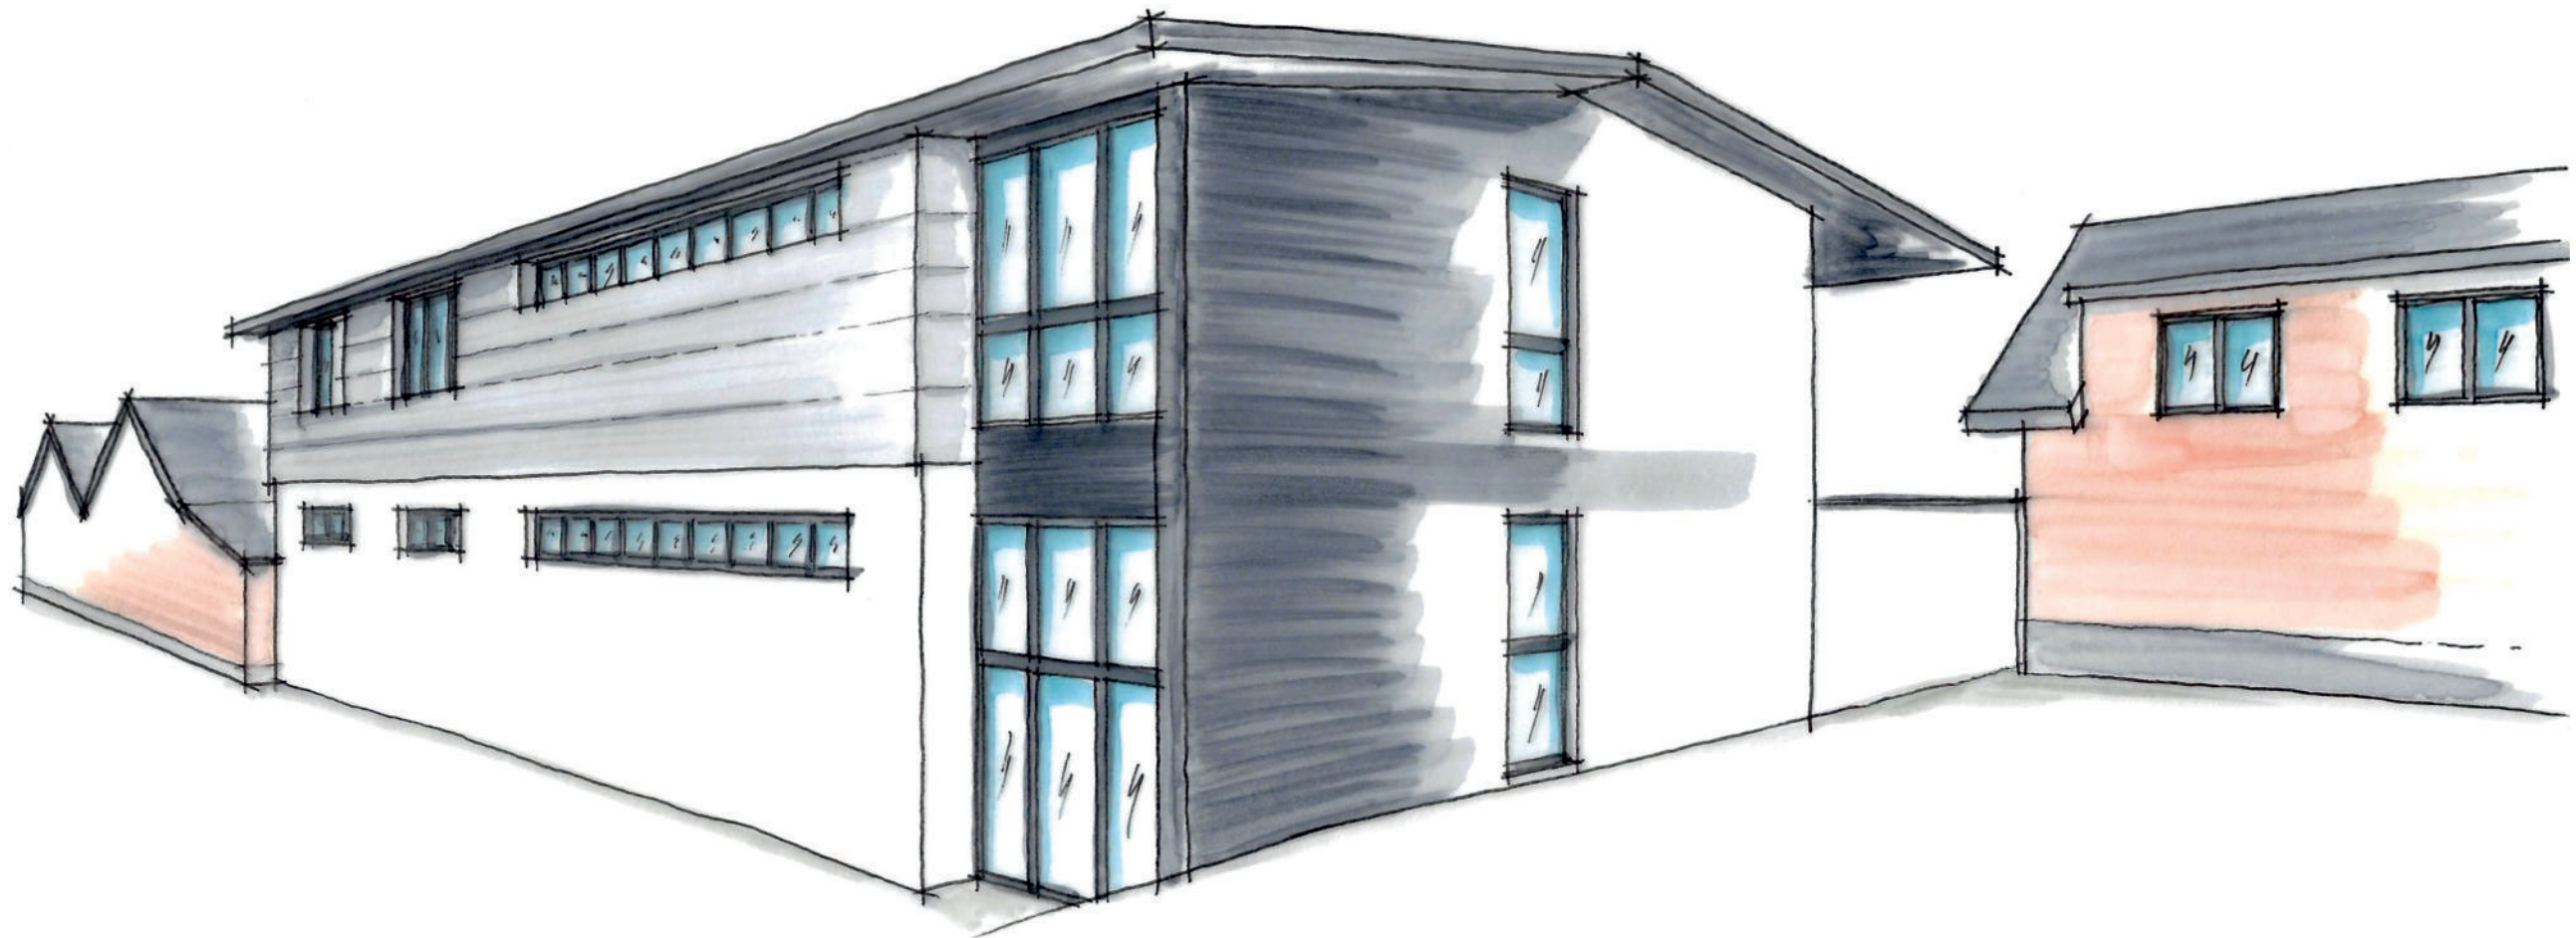

Perspektive Rückansicht, o.M.