SCHNITT A-B

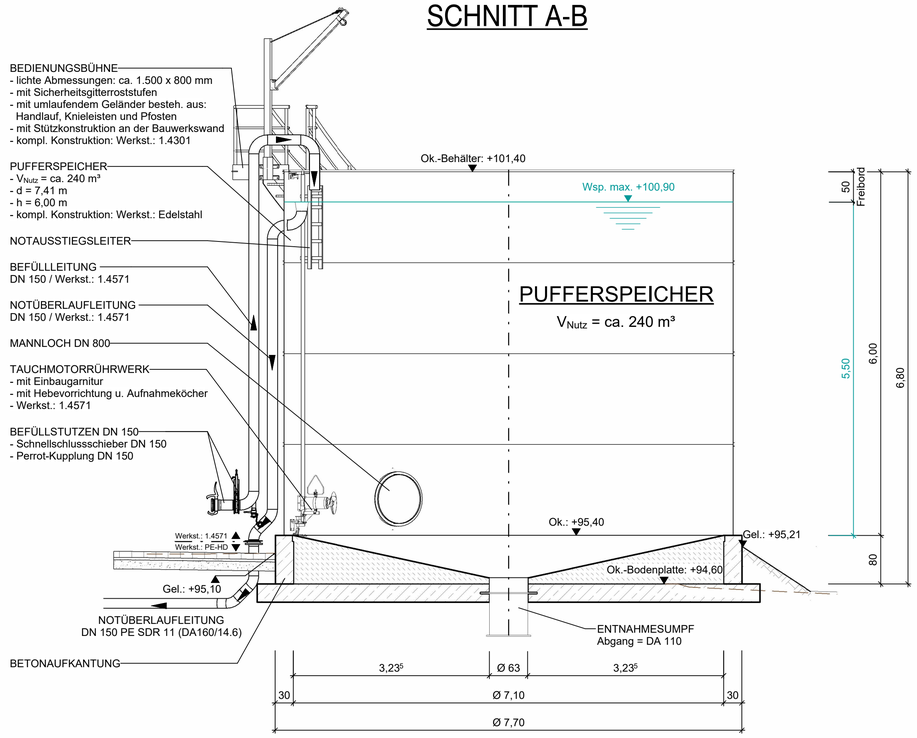

ANSICHT NORD

Maßstab: 1:100

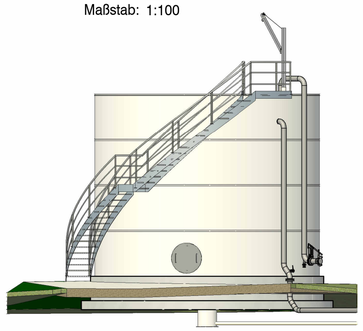

ANSICHT OST

Maßstab: 1:100

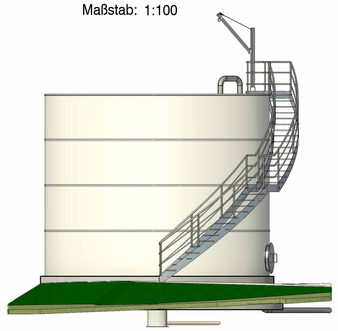

3D-ANSICHT

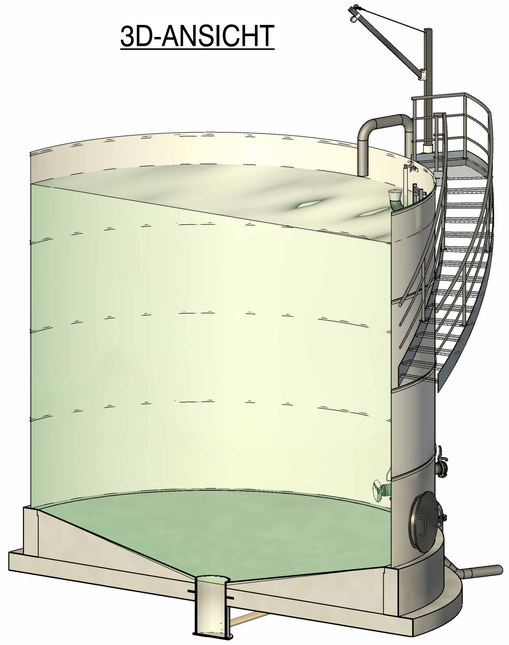

ANSICHT SÜD

Maßstab: 1:100

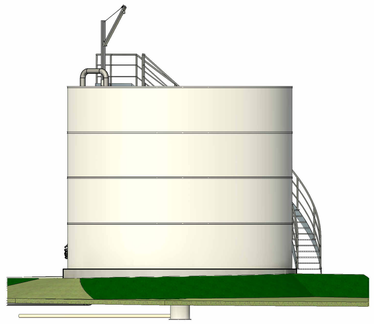

ANSICHT WEST

Maßstab: 1:100

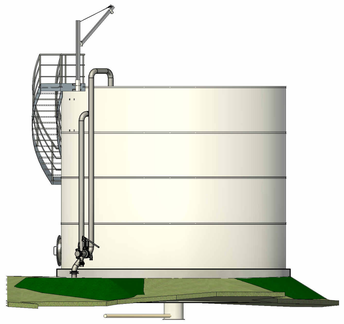

DETAIL BEFÜLLSTUTZEN

Maßstab: 1:25

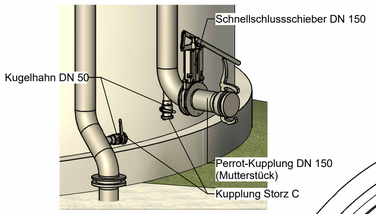

GRUNDRISS

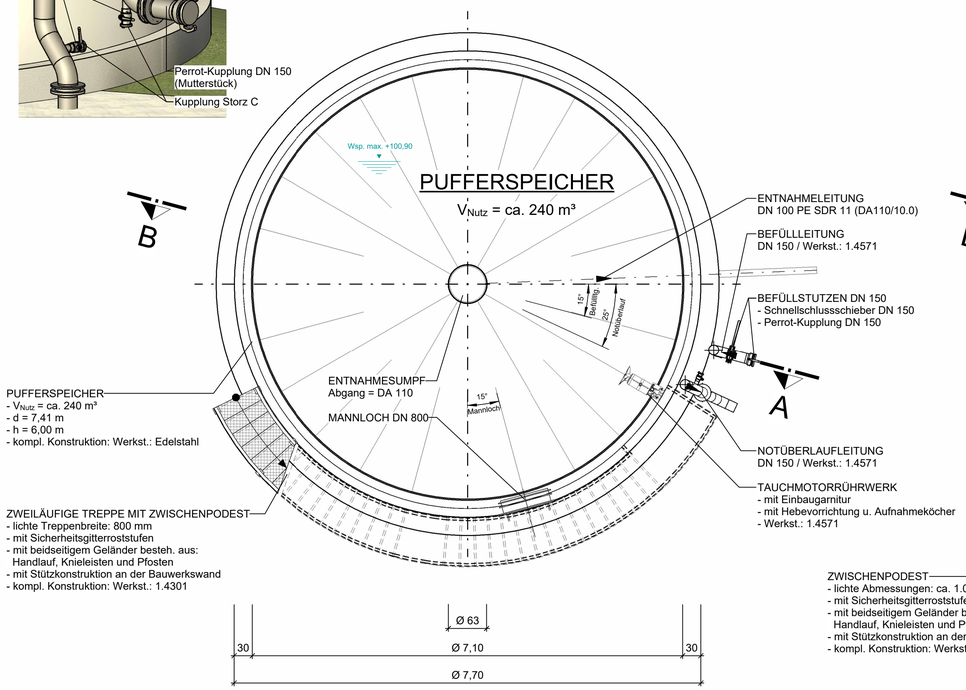

DRAUFSICHT

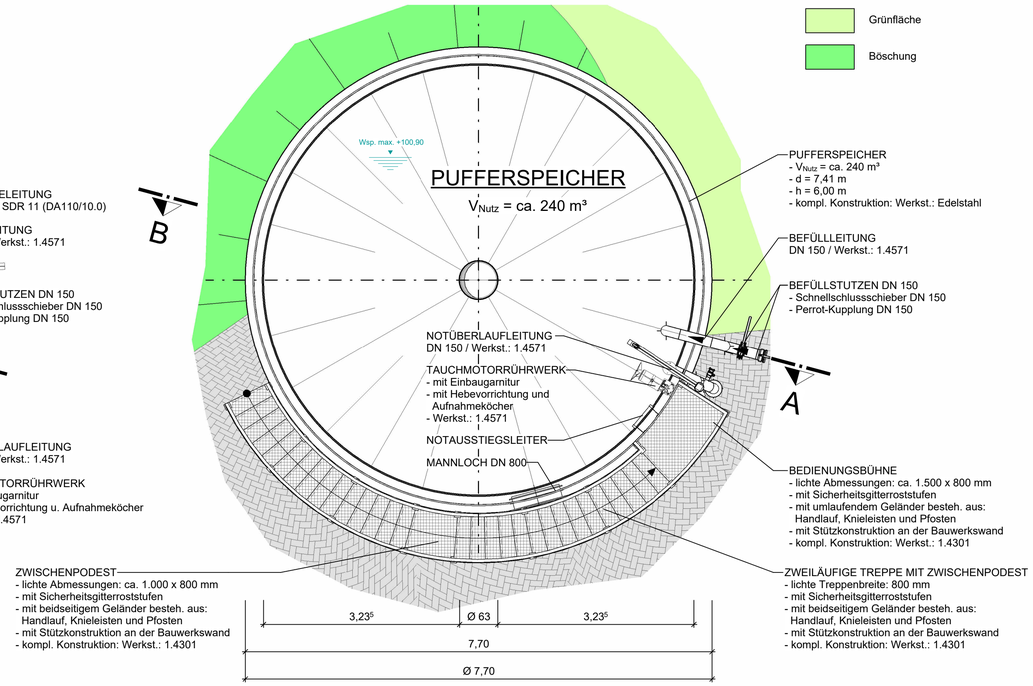

LEGENDE

- Pflasterbelag - Geplant
- Grünfläche
- Böschung

Vorabzug

Nicht für die Ausführung freigegeben!

Projekt: Neubau eines Filtratwasserpufferspeichers auf der Kläranlage Langenau in Obernhof			
Verbandsgemeindewerke BAD EMS - NASSAU			
Planbezeichnung: PUFFERSPEICHER - GRUNDRISS / DRAUFSICHT / SCHNITT / ANSICHTEN -			
Bearb.:	Datum:		Maßstab:
Gez.:	Pr. Nr.: 23169		o.M.
Gepr.:	Anl. Nr.: 2		

Der Inhalt dieser Planunterlage ist gemäß DIN ISO 16016 urheberrechtlich geschützt.