


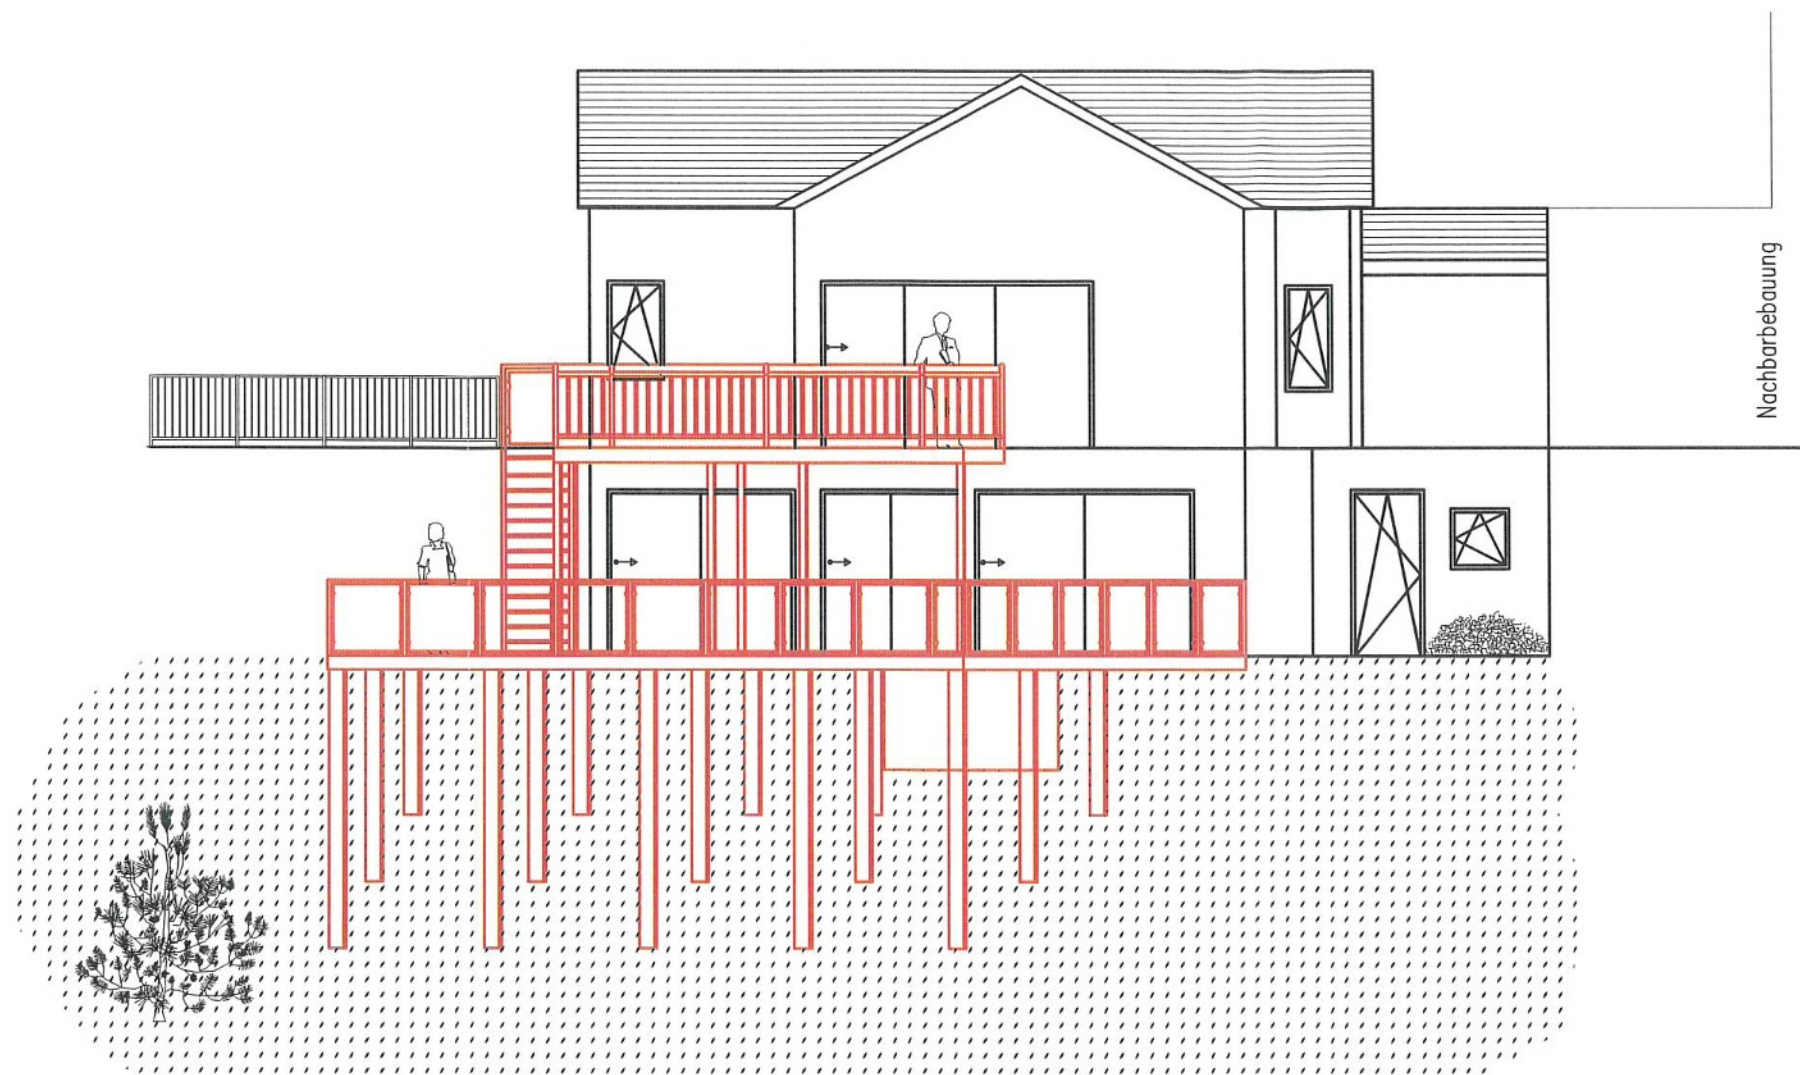

MB MARIUS BÖTTCHER GMBH
INGENIEURBÜRO FÜR BAUWESEN

Freiherr-vom-Stein-Straße 12
D-56337 Kadenbach
Telefon: +49 (0) 2620-3019876
Telefax: +49 (0) 2620-3019830
HOMEPAGE: www.ingb-mb.de
E-MAIL: mail@ingb-mb.de

Bauherr:




Planbezeichnung: Genehmigungsplan
Erweiterung Balkon und Errichtung Terrasse
Ansicht Süd

Maßstab: 1:100

Gezeichnet: 08.01.2025 A.S.

Projekt: 2454

Plan: GEN-05

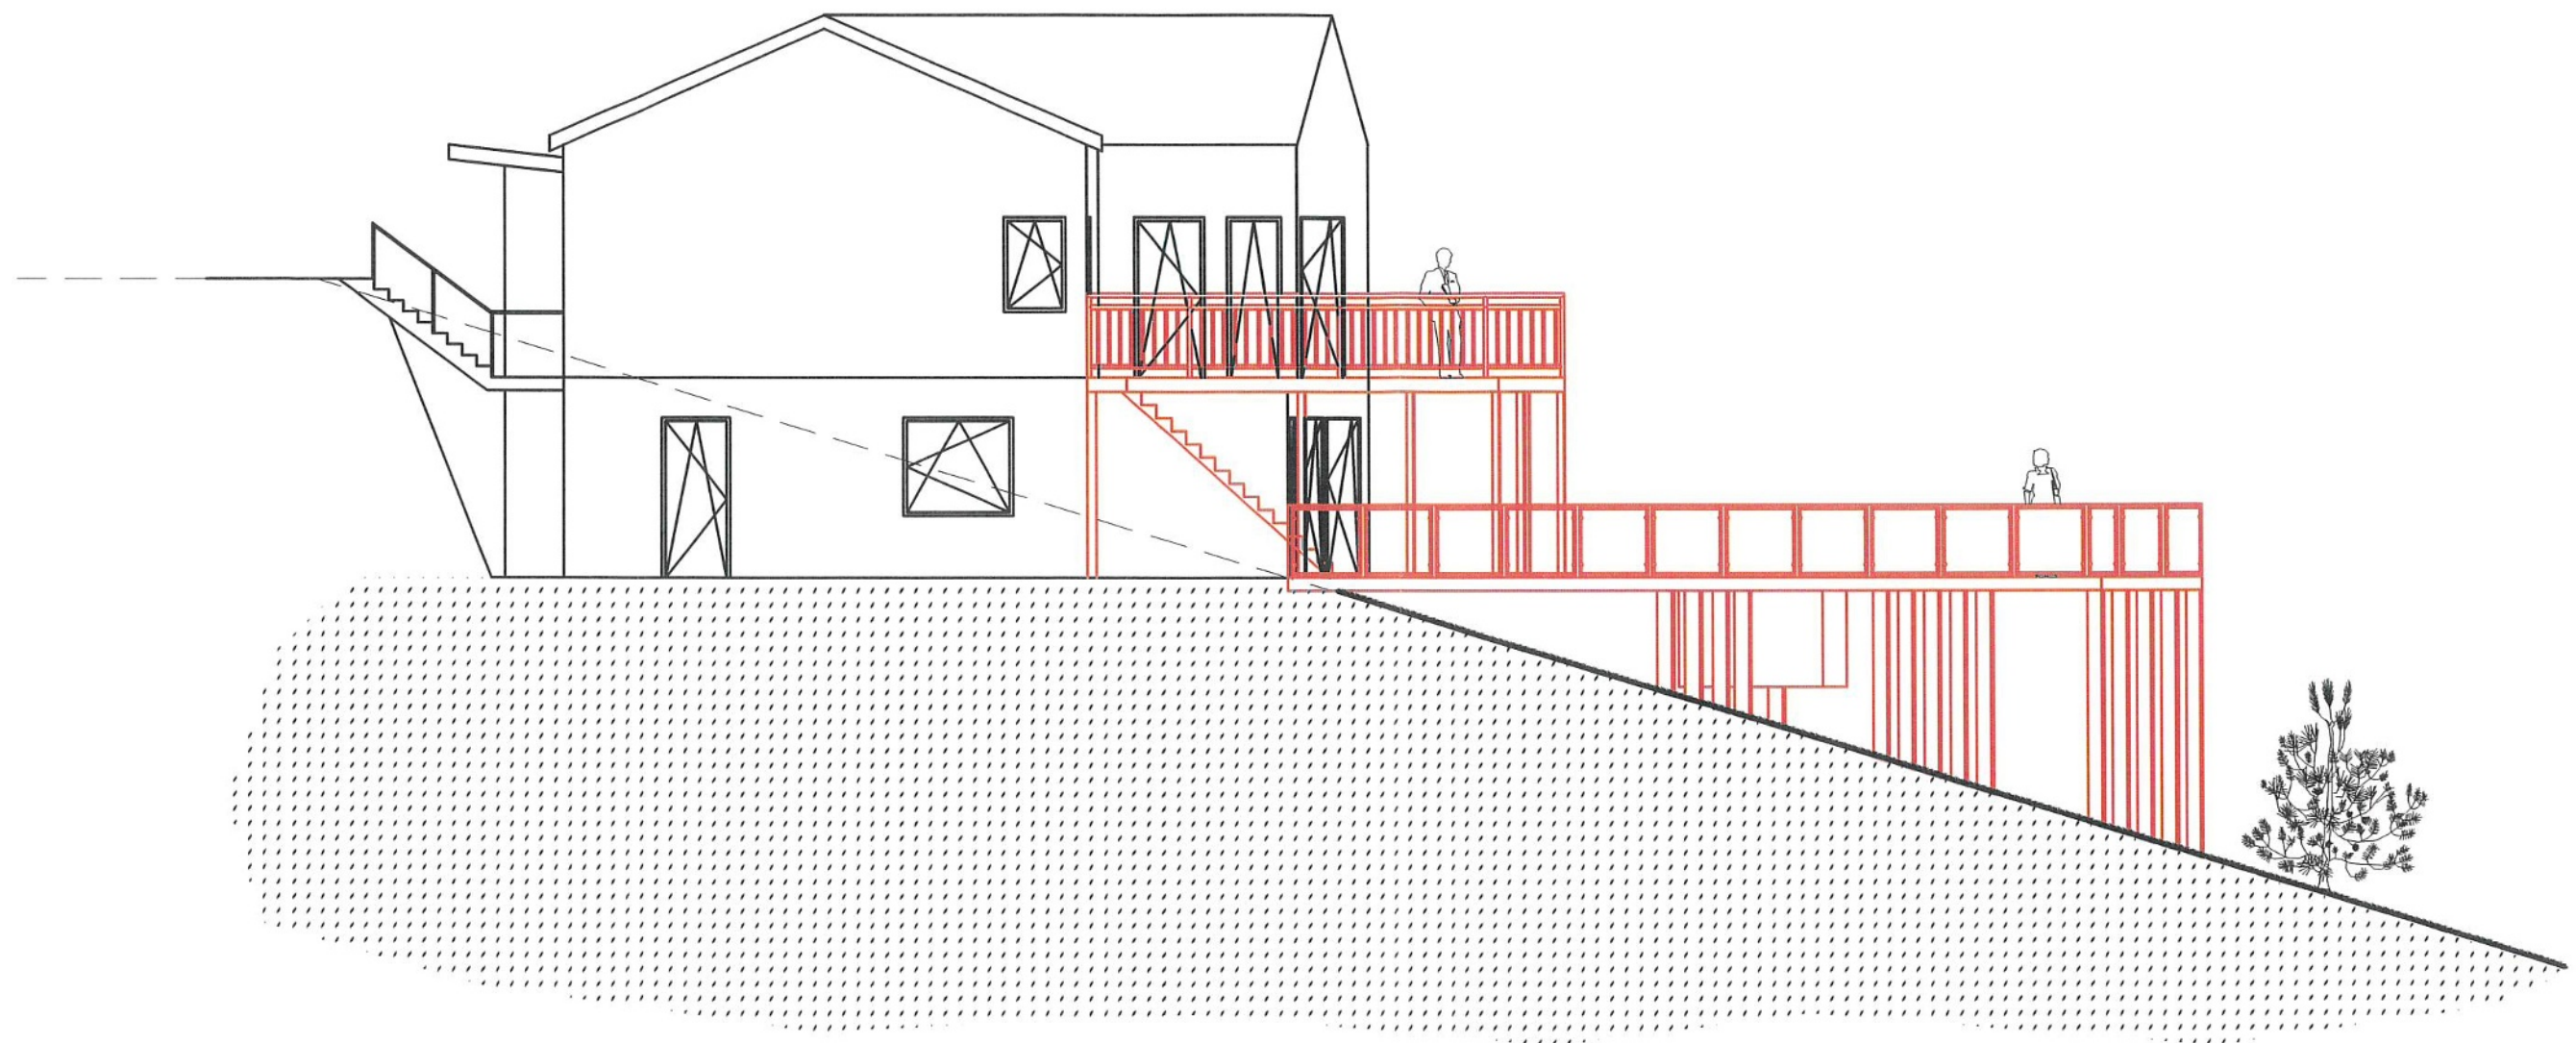

MB MARIUS BÖTTCHER GMBH
INGENIEURBÜRO FÜR BAUWESEN

Freiherr-vom-Stein-Straße 12
D-56337 Kadenbach
Telefon: +49 (0) 2620-3019876
Telefax: +49 (0) 2620-3019830
HOMEPAGE: www.ingb-mb.de
E-MAIL: mail@ingb-mb.de

Bauherr:




Planbezeichnung: Genehmigungsplan
Erweiterung Balkon und Errichtung Terrasse
Ansicht West

Maßstab: 1:100

Gezeichnet: 08.01.2025 A.S.

Projekt: 2454

Plan: GEN-06

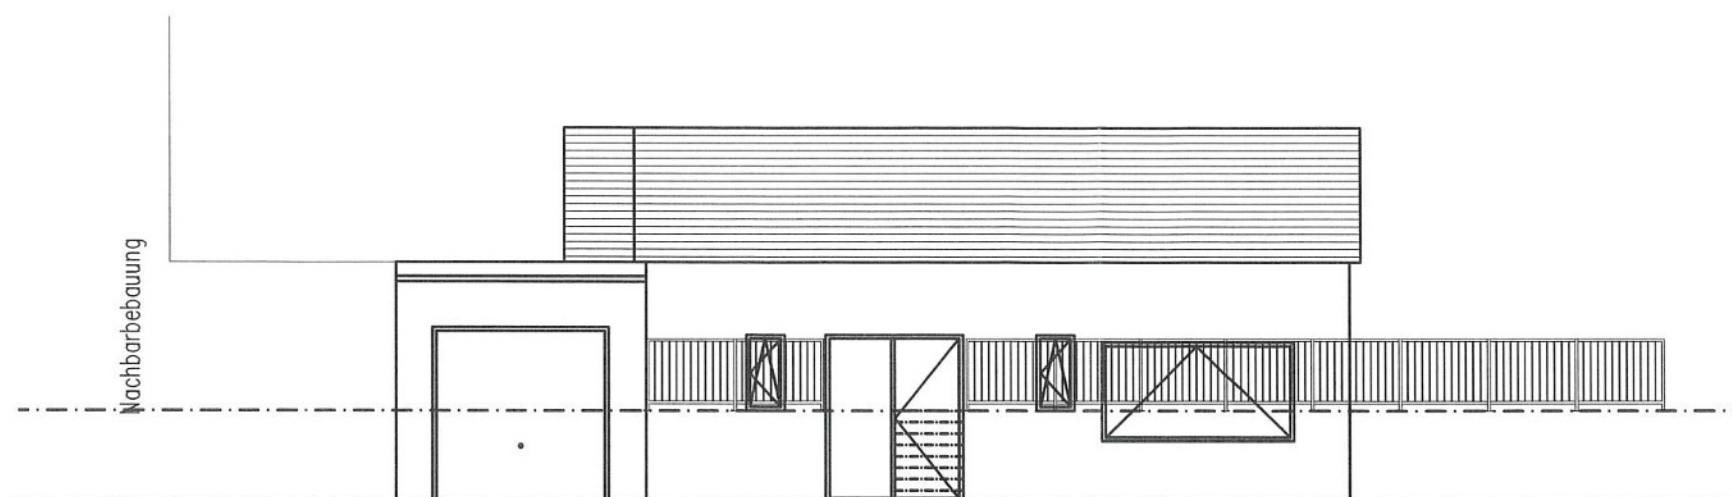

MB MARIUS BÖTTCHER GMBH
INGENIEURBÜRO FÜR BAUWESEN

Freiherr-vom-Stein-Straße 12
D-56337 Kadenbach
Telefon: +49 (0) 2620-3019876
Telefax: +49 (0) 2620-3019830
HOMEPAGE: www.ingb-mb.de
E-MAIL: mail@ingb-mb.de

Bauherr:


Planbezeichnung: Genehmigungplan
Erweiterung Balkon und Errichtung Terrasse
Ansicht Nord

Maßstab: 1:100

Gezeichnet: 08.01.2025 A.S.

Projekt: 2454

Plan: GEN-07

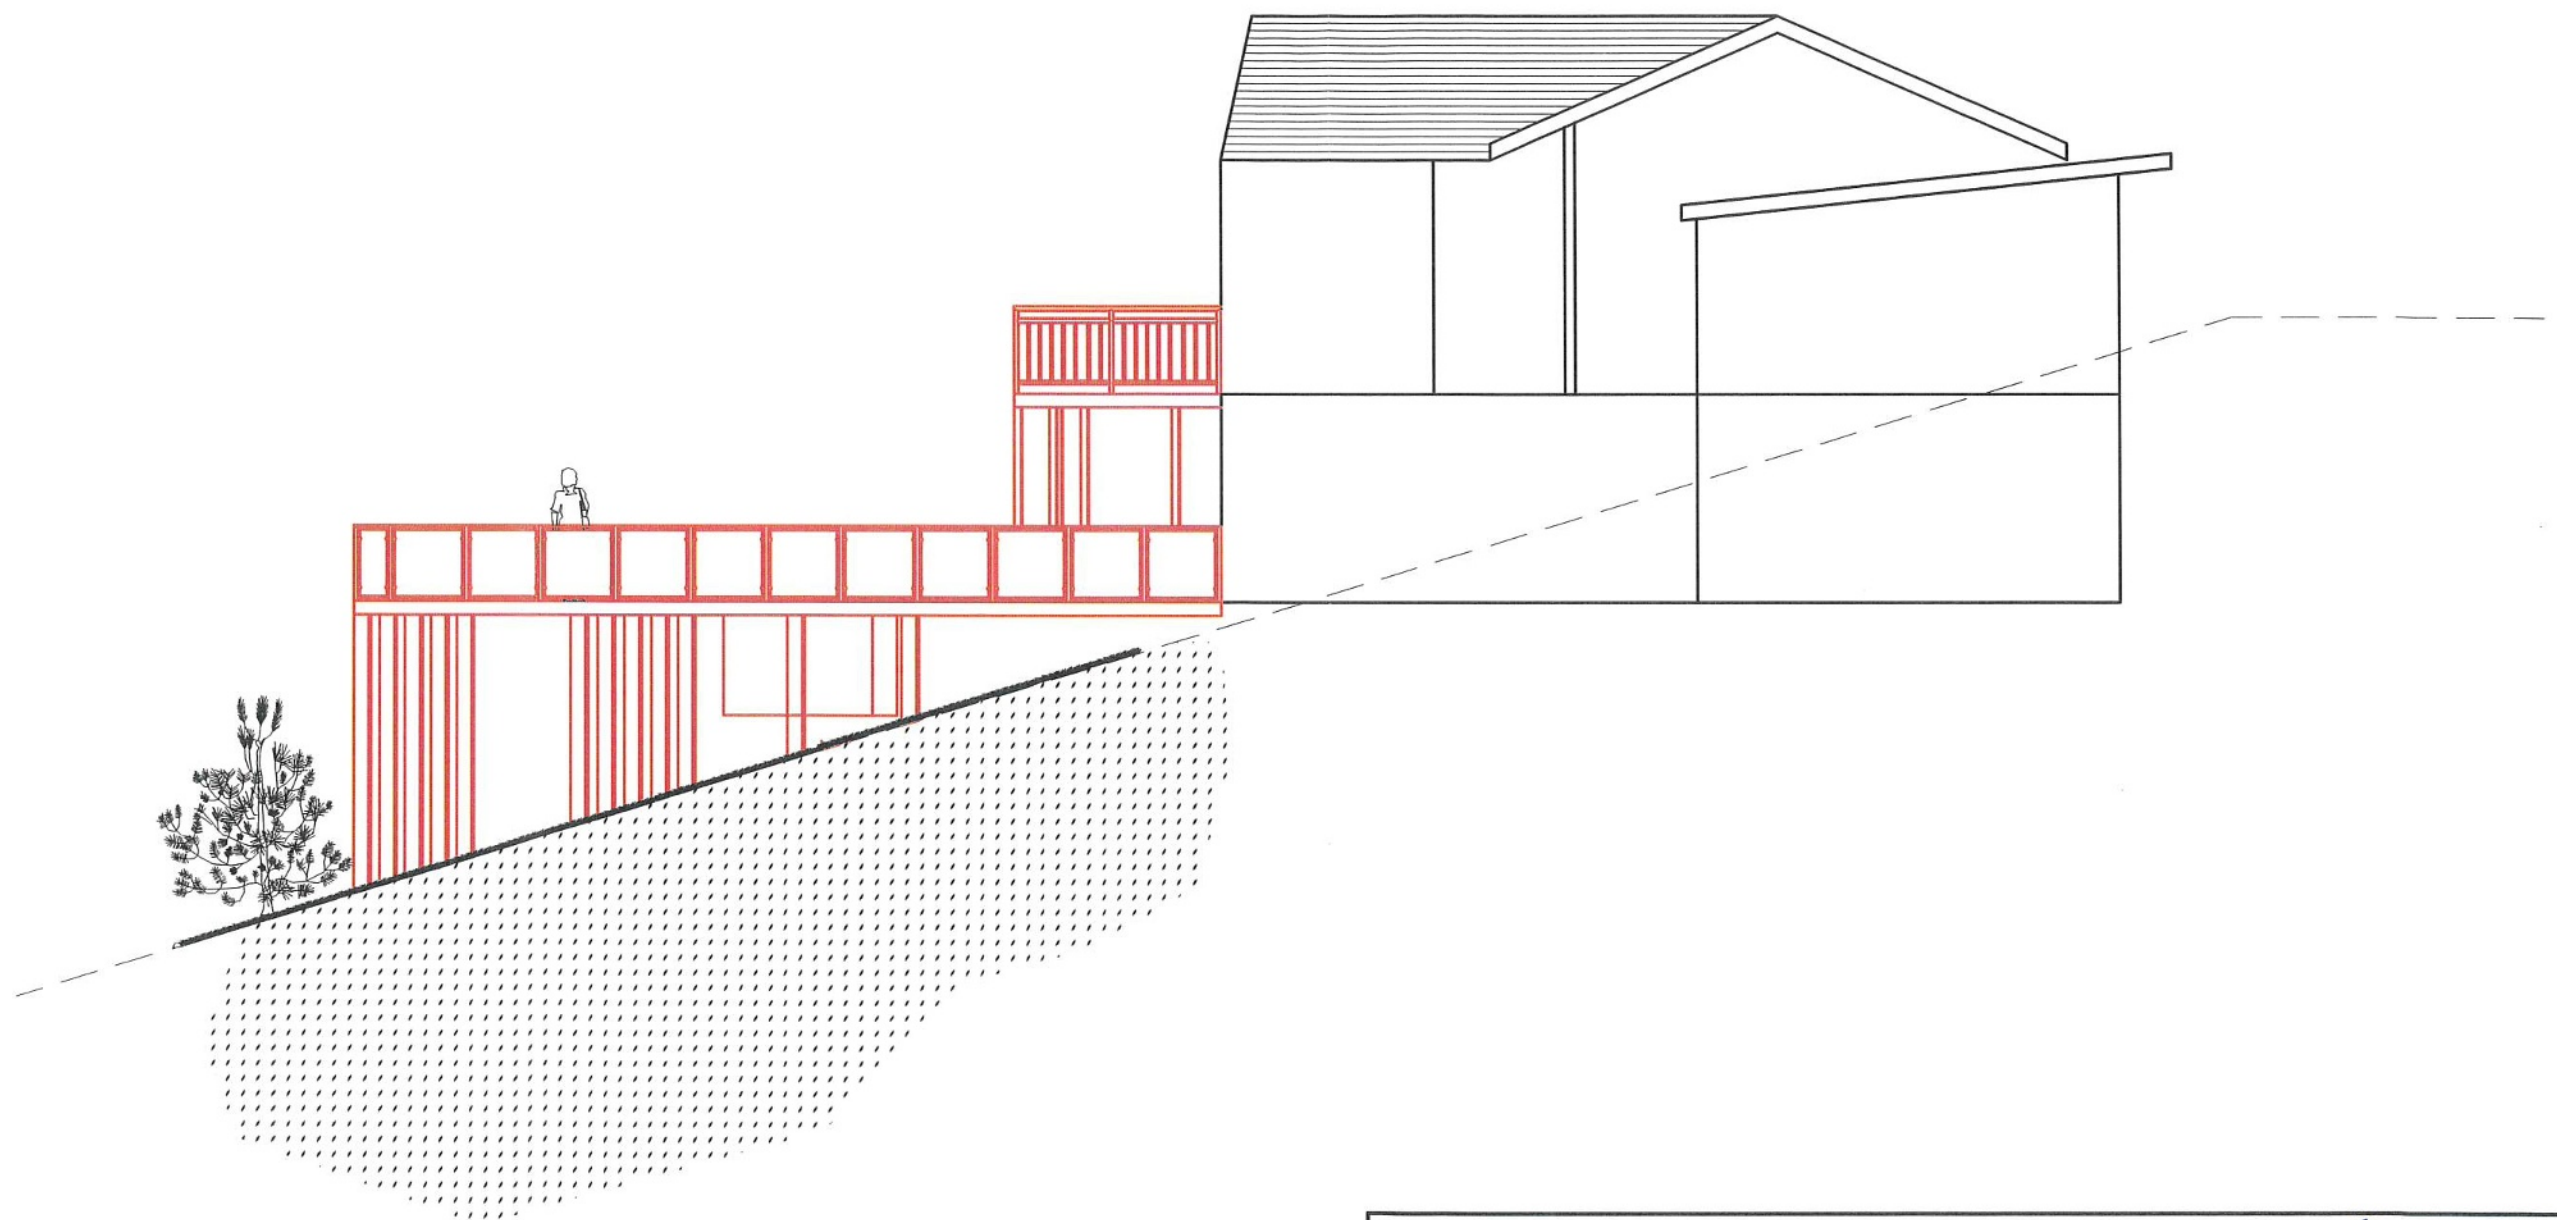

MB MARIUS BÖTTCHER GMBH INGENIEURBÜRO FÜR BAUWESEN		Freiherr-vom-Stein-Straße 12 D-56337 Kadenbach Telefon: +49 (0) 2620-3019876		Telefax: +49 (0) 2620-3019830 HOMEPAGE: www.ingb-mb.de E-MAIL: mail@ingb-mb.de	
Bauherr: [REDACTED]					
Planbezeichnung: Genehmigungsplan Erweiterung Balkon und Errichtung Terrasse Ansicht Ost		Maßstab: 1:100			
		Gezeichnet: 08.01.2025 A.S.			
		Projekt: 2454			
		Plan: GEN-08			