

**MB** MARIUS BÖTTCHER GMBH  
INGENIEURBÜRO FÜR BAUWESEN

Freiherr-vom-Stein-Straße 12  
D-56337 Kadenbach  
Telefon: +49 (0) 2620-3019876  
Telefax: +49 (0) 2620-3019830  
HOMEPAGE: www.ingb-mb.de  
E-MAIL: mail@ingb-mb.de

Bauherr: [REDACTED]



Planbezeichnung: Genehmigungsgplan  
Erweiterung Balkon und Errichtung Terrasse  
Untergeschoss

Maßstab: 1:100

Gezeichnet: 08.01.2025 A.S.

Projekt: 2454

Plan: GEN-01

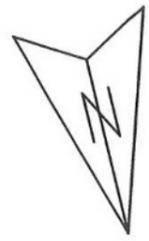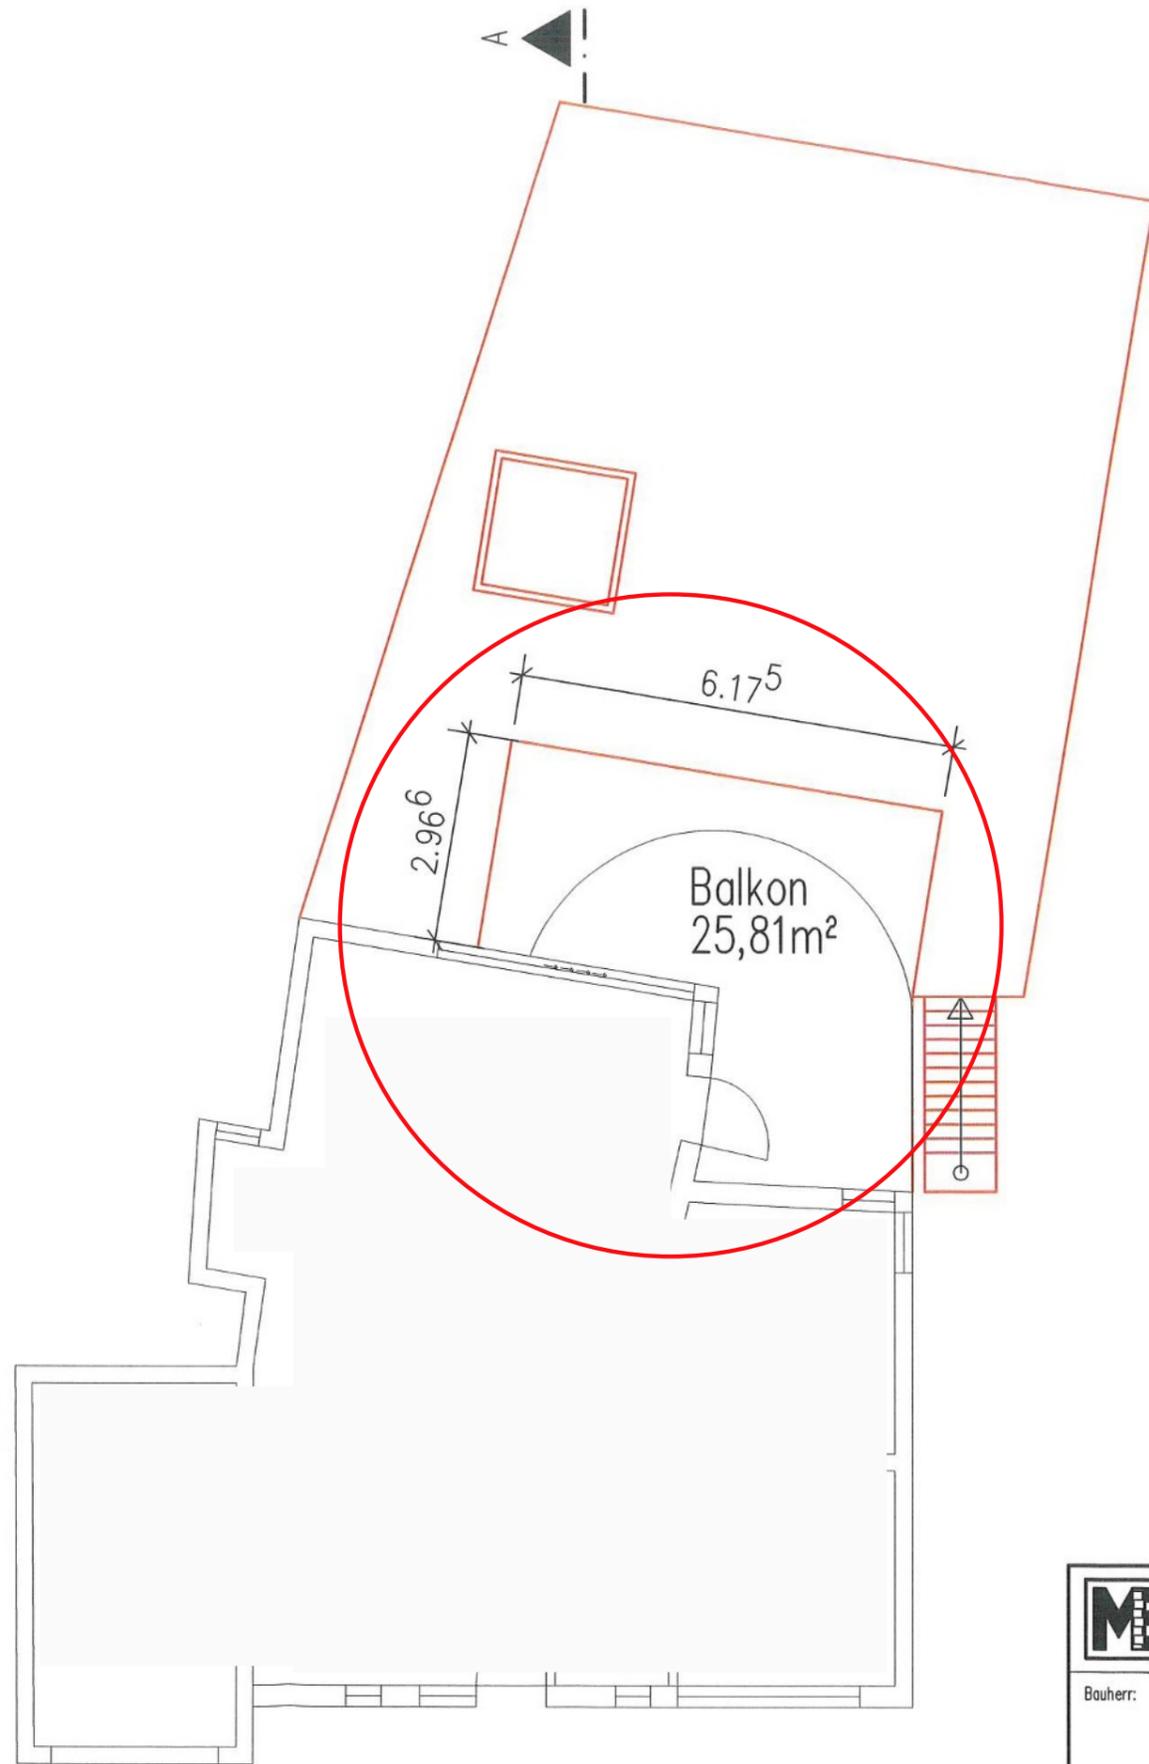

 <b>MARIUS BÖTTCHER GMBH</b> INGENIEURBÜRO FÜR BAUWESEN	Freiherr-vom-Stein-Straße 12 D-56337 Kadenbach	Telefon: +49 (0) 2620-3019830 HOME PAGE: www.ingb-mb.de E-MAIL: mail@ingb-mb.de
	Bauherr: <span style="background-color: black; color: black;">[REDACTED]</span>	
Planbezeichnung: <b>Genehmigungsplan</b> <b>Erweiterung Balkon und Errichtung Terrasse</b> <b>Erdgeschoss</b>	Maßstab: <b>1:100</b>	Gezeichnet: 08.01.2025 A.S. Projekt: 2454 Plan: <b>GEN-02</b>