


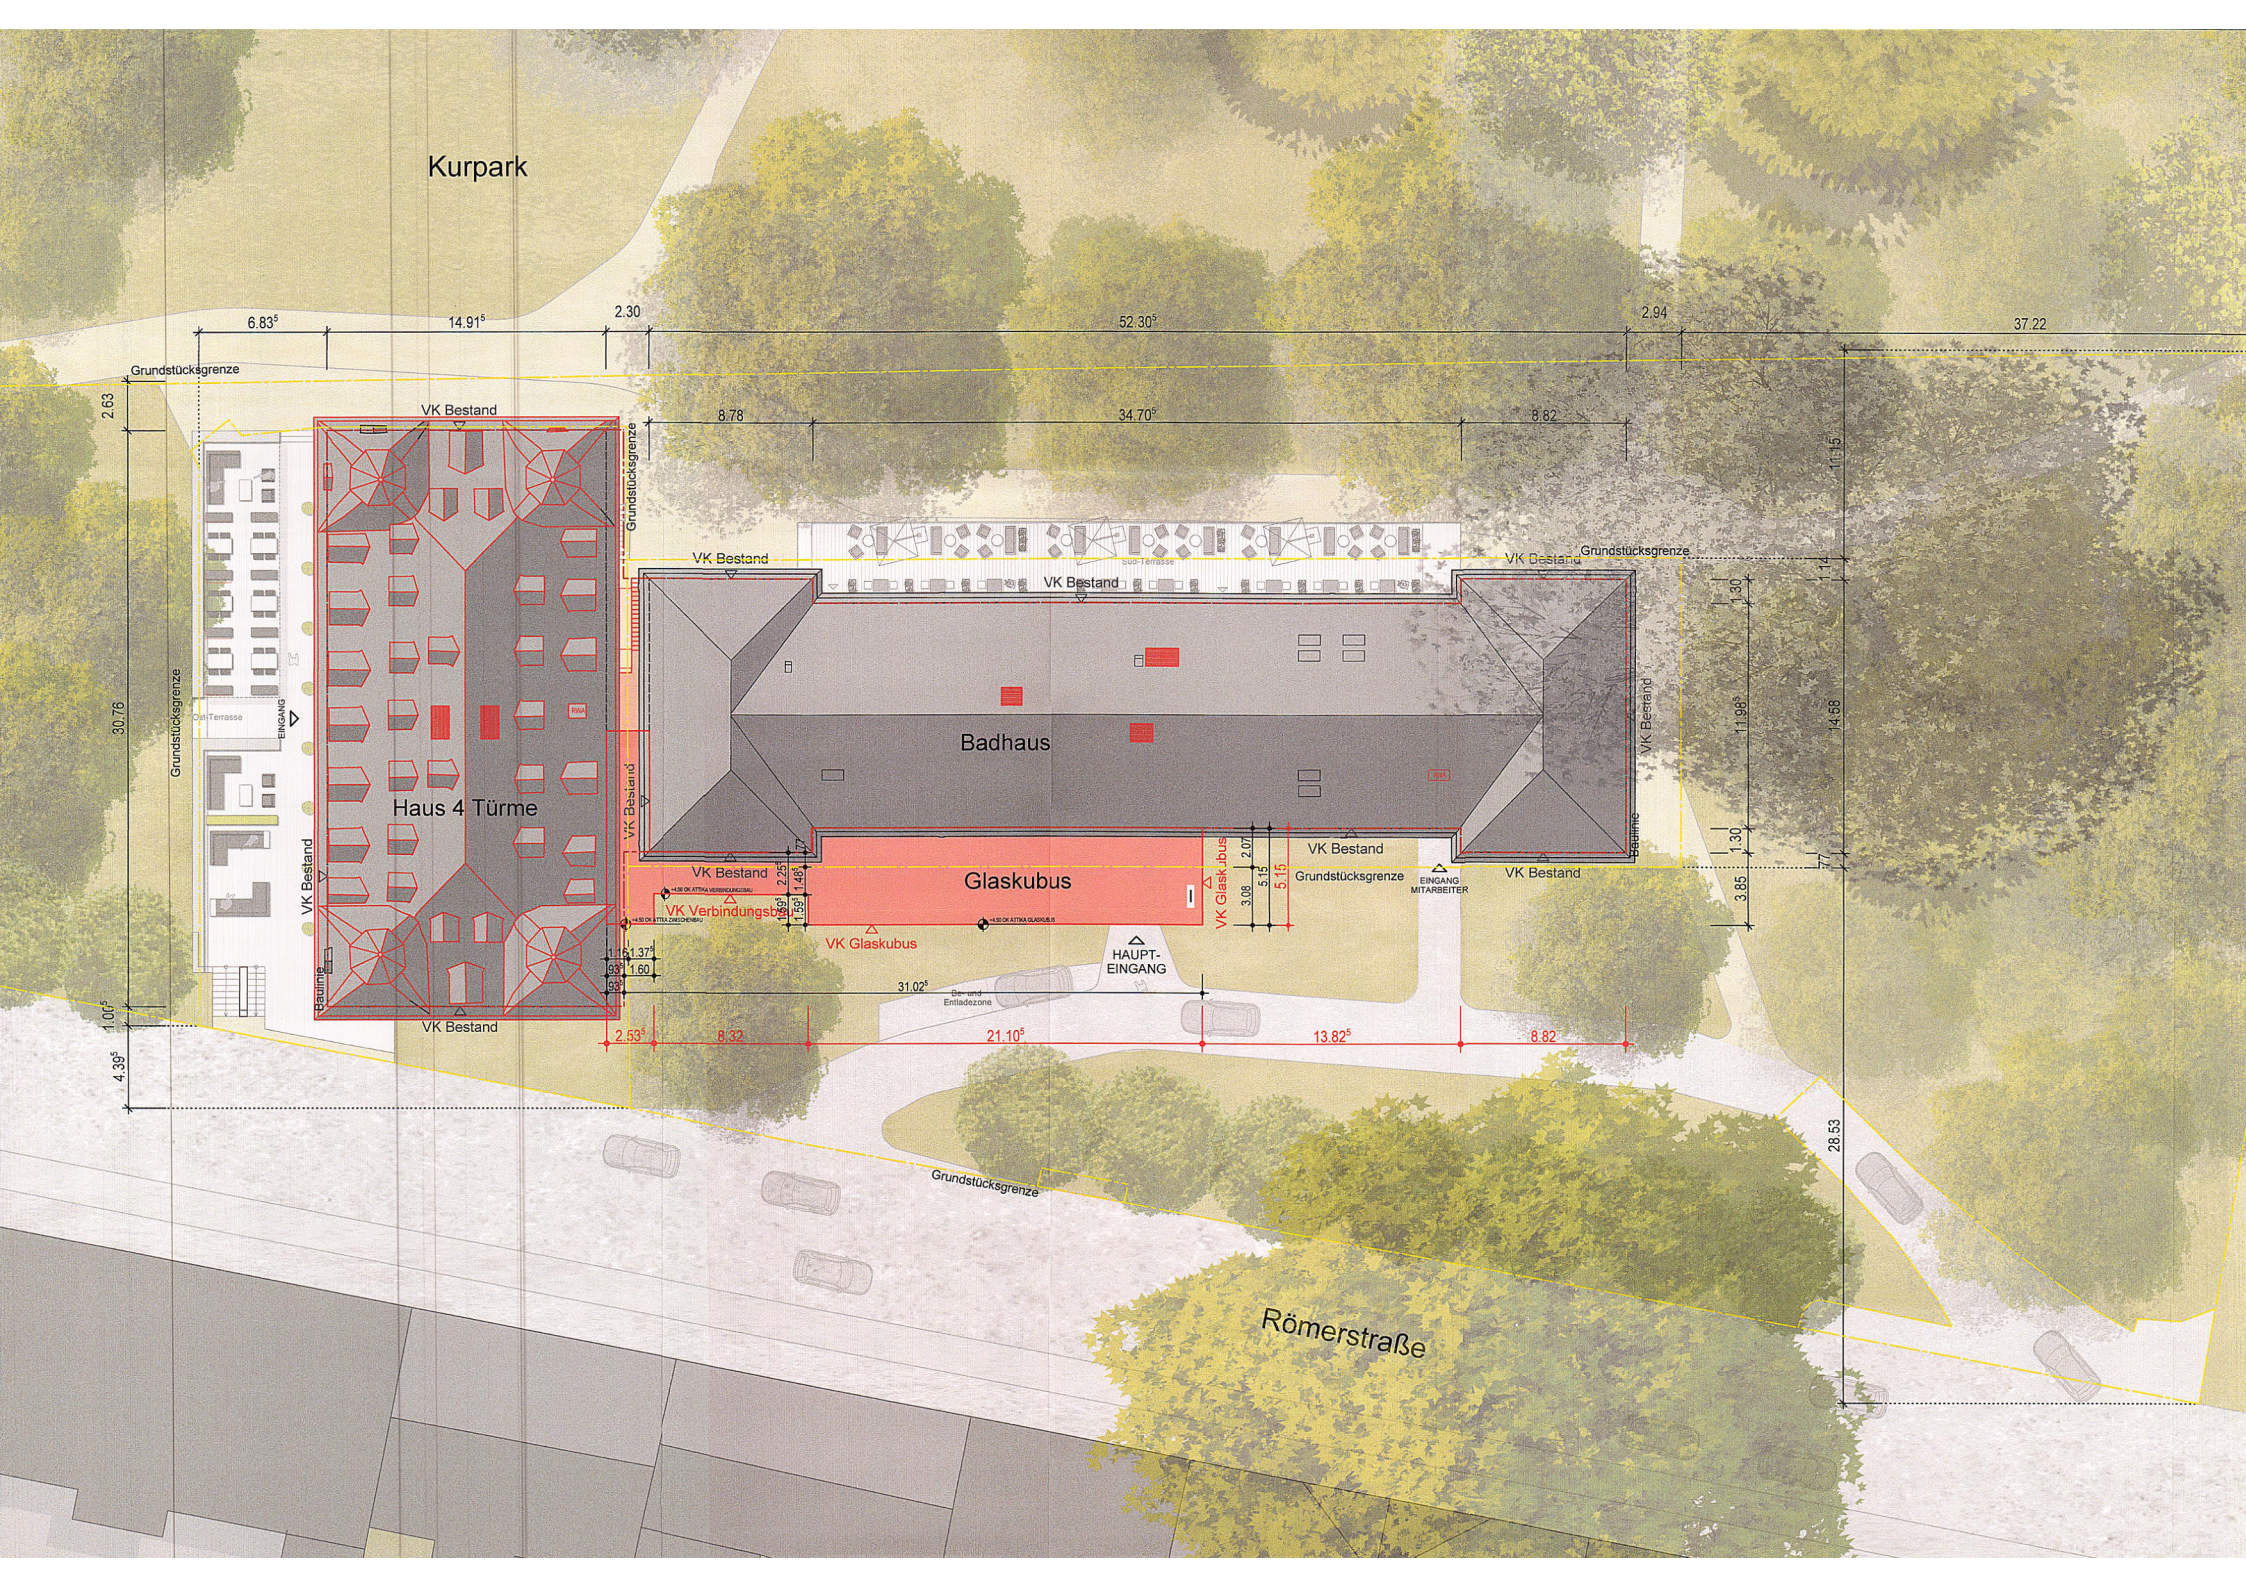

Kurpark

6.83⁵

14.91⁵

2.30

52.30⁵

2.94

37.22

Grundstücksgrenze

2.63

VK Bestand

8.78

34.70⁵

8.82

Grundstücksgrenze

11.15

VK Bestand

VK Bestand

VK Bestand

Grundstücksgrenze

1.30

11.98⁵

1.14

14.68

1.30

3.85

7.7

28.53

1.30

3.85

7.7

28.53

Haus 4 Türme

Badhaus

Glaskubus

VK Glaskubus

VK Glaskubus

VK Glaskubus

VK Glaskubus

VK Glaskubus

VK Glaskubus

VK Glaskubus

VK Glaskubus

VK Glaskubus

VK Glaskubus

VK Glaskubus

VK Glaskubus

VK Glaskubus

VK Glaskubus

VK Glaskubus

VK Glaskubus

VK Glaskubus

VK Glaskubus

VK Glaskubus

VK Glaskubus

VK Glaskubus

VK Glaskubus

VK Glaskubus

VK Glaskubus

VK Glaskubus

VK Verbindung

VK Verbindung

VK Verbindung

VK Verbindung

VK Verbindung

VK Verbindung

VK Verbindung

VK Verbindung

VK Verbindung

VK Verbindung

VK Verbindung

VK Verbindung

VK Verbindung

VK Verbindung

VK Verbindung

VK Verbindung

VK Verbindung

VK Verbindung

VK Verbindung

VK Verbindung

VK Verbindung

VK Verbindung

VK Verbindung

HAUPT-EINGANG

EINGANG MITARBEITER

Grundstücksgrenze

Römerstraße