



Neue Dachkonstruktion

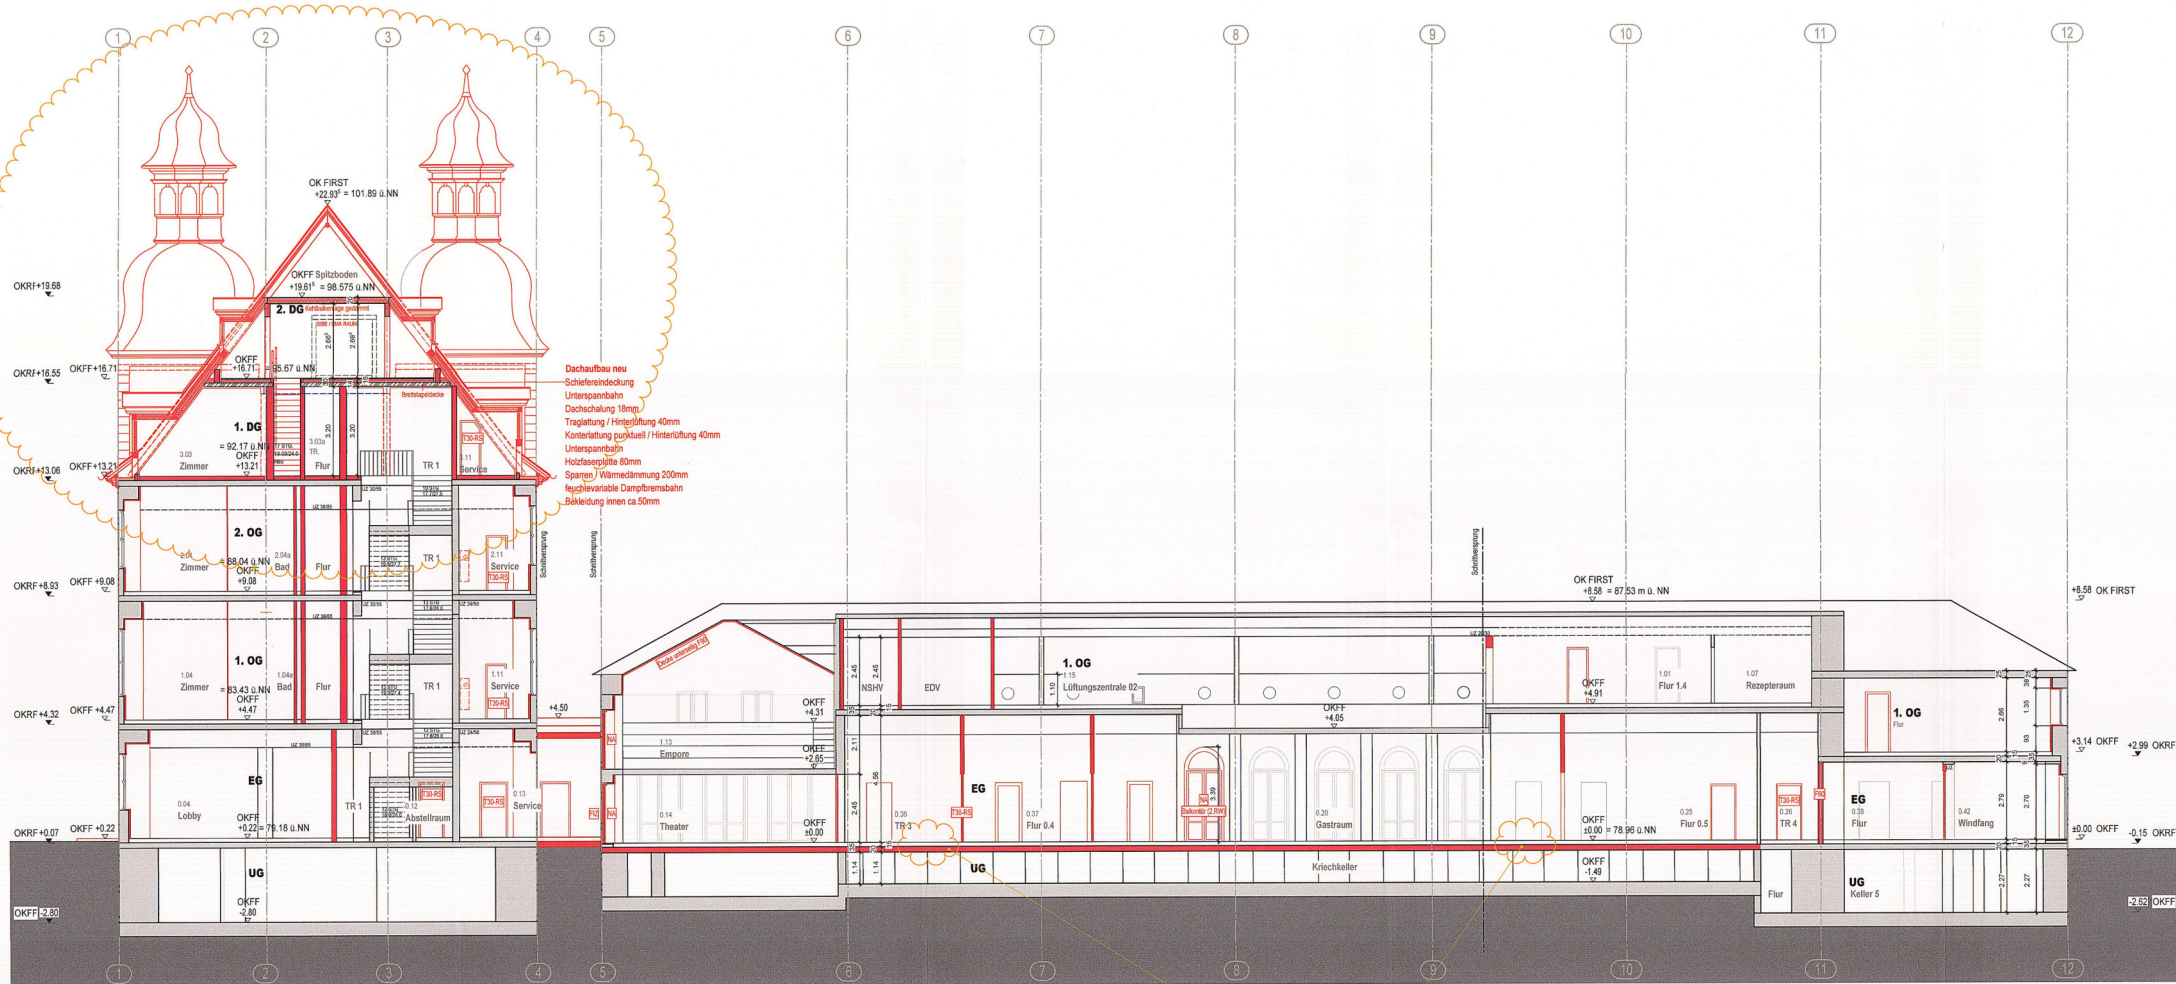


Schnitt A-A Neu

Einbau neuer Decke

Neue Dachkonstruktion

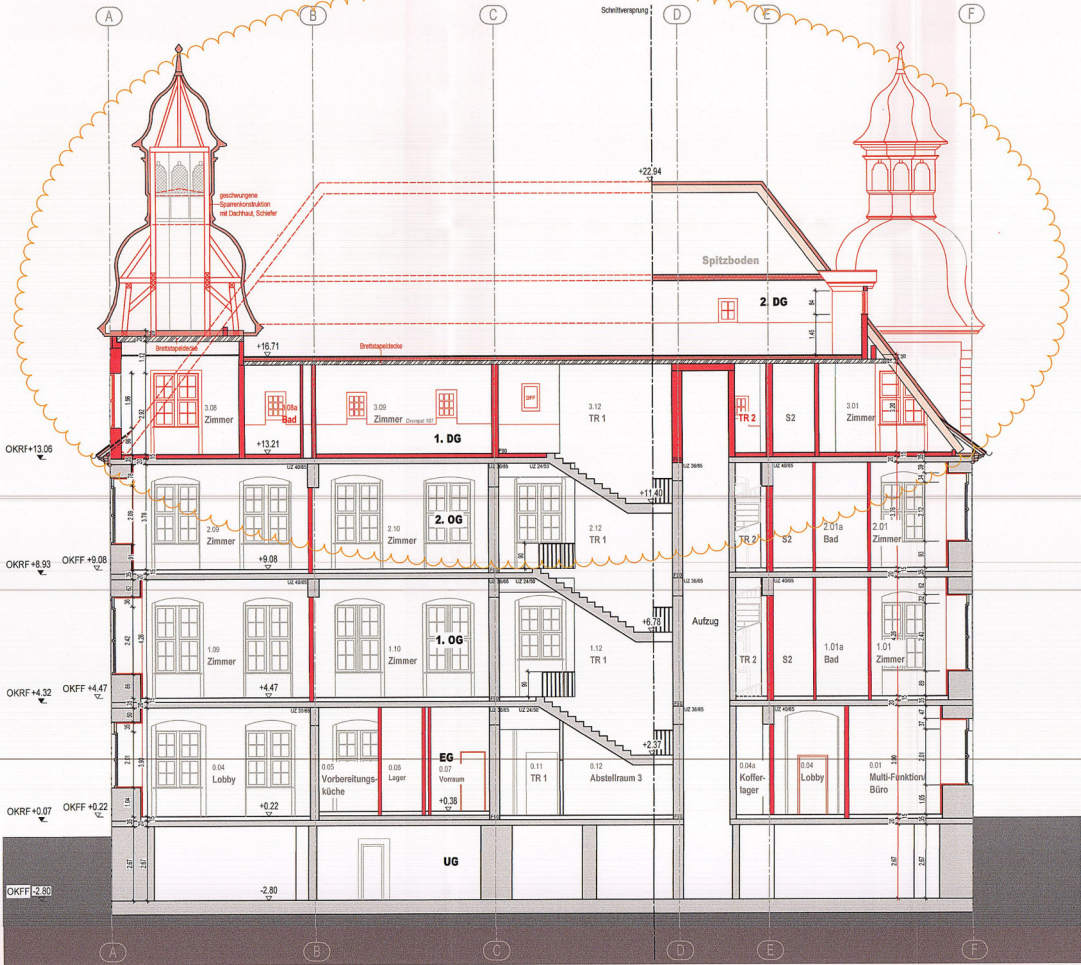

Schnitt B-B Neu

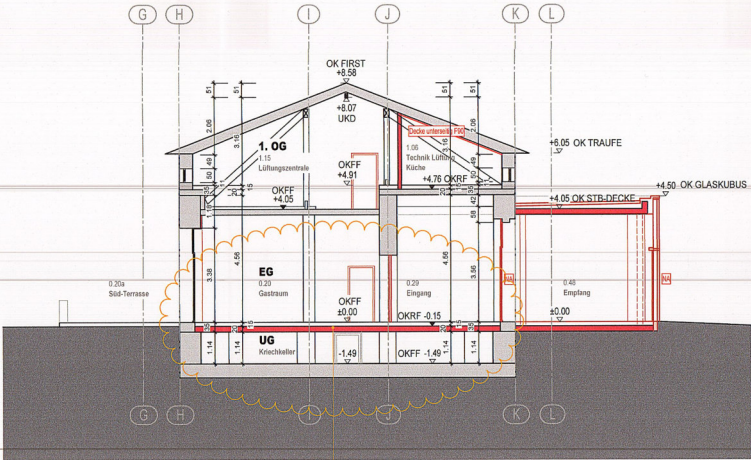

Schnitt D-D Neu

Einbau neuer Decke