


SCHNITT A--A

BETONDACHSTEIN WÄRMEDÄMMUNG NACH ENEC HOLZKONSTRUKTION

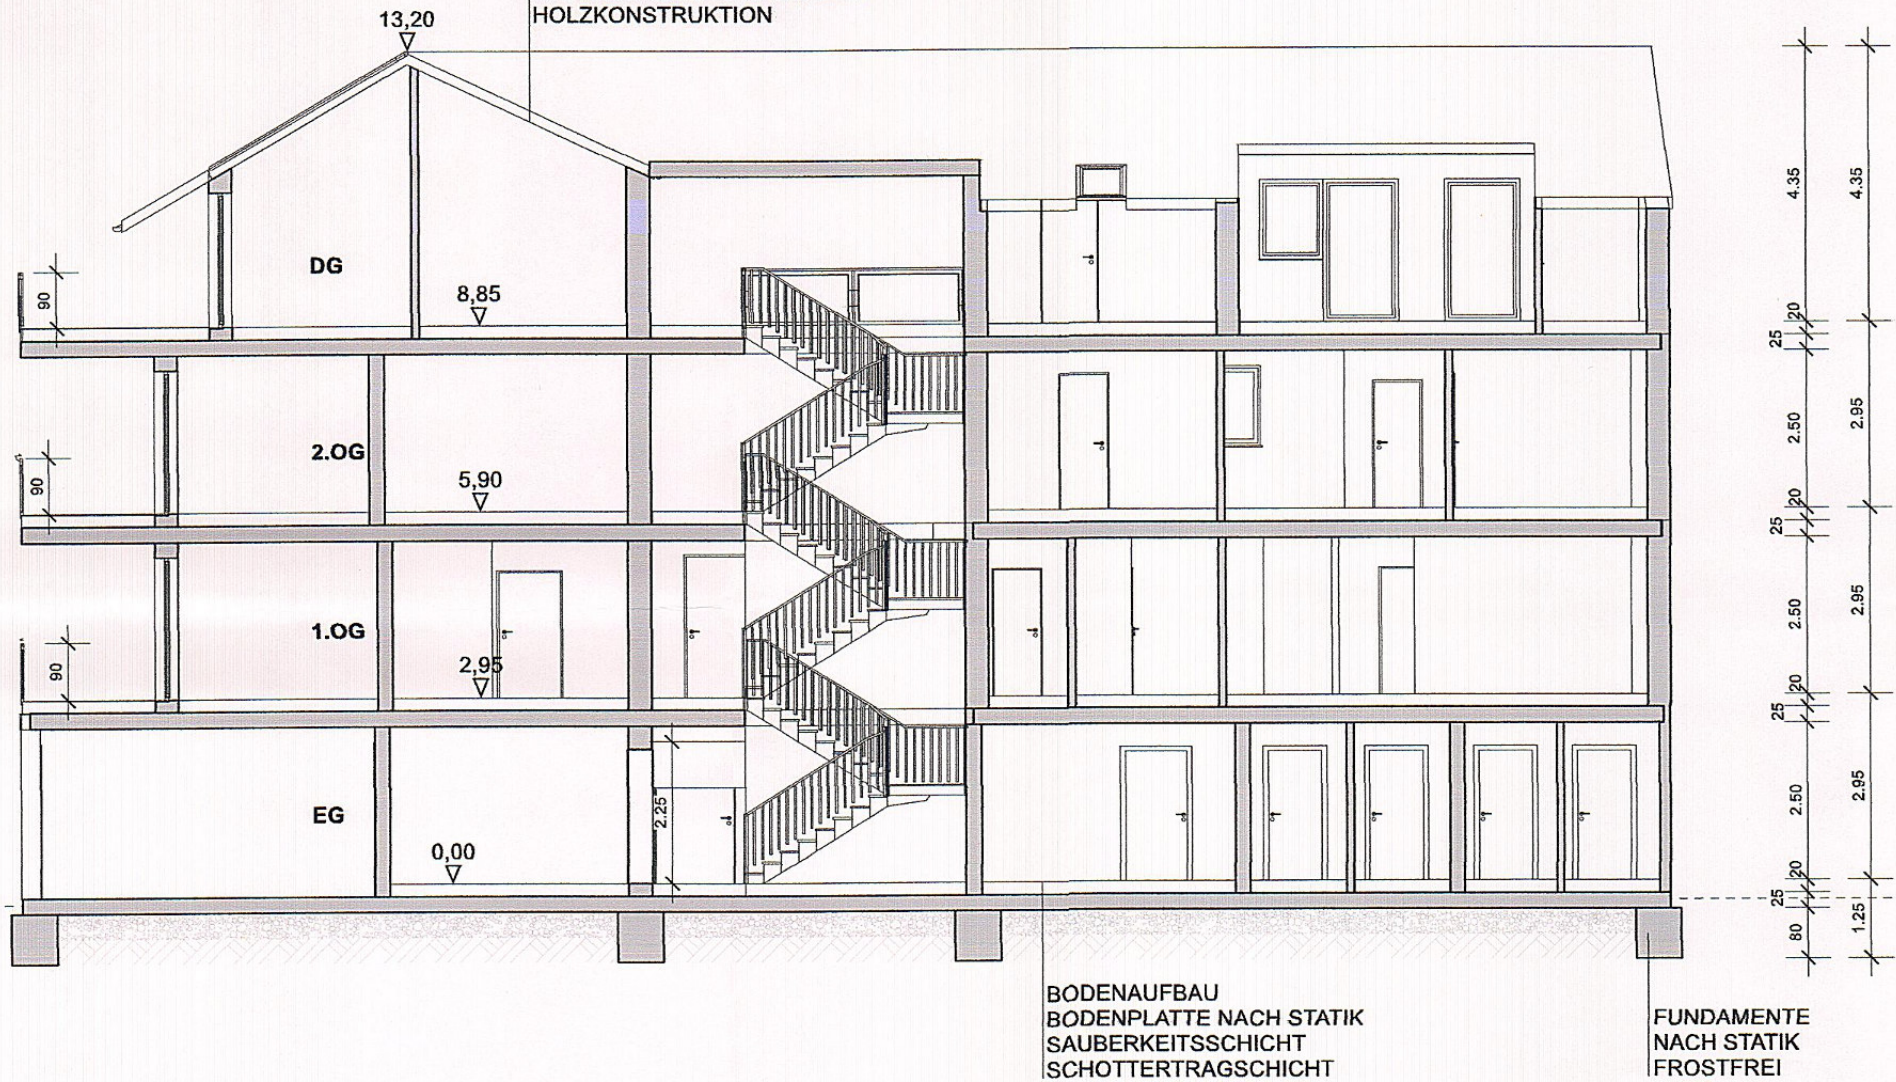

SCHNITT B--B

