


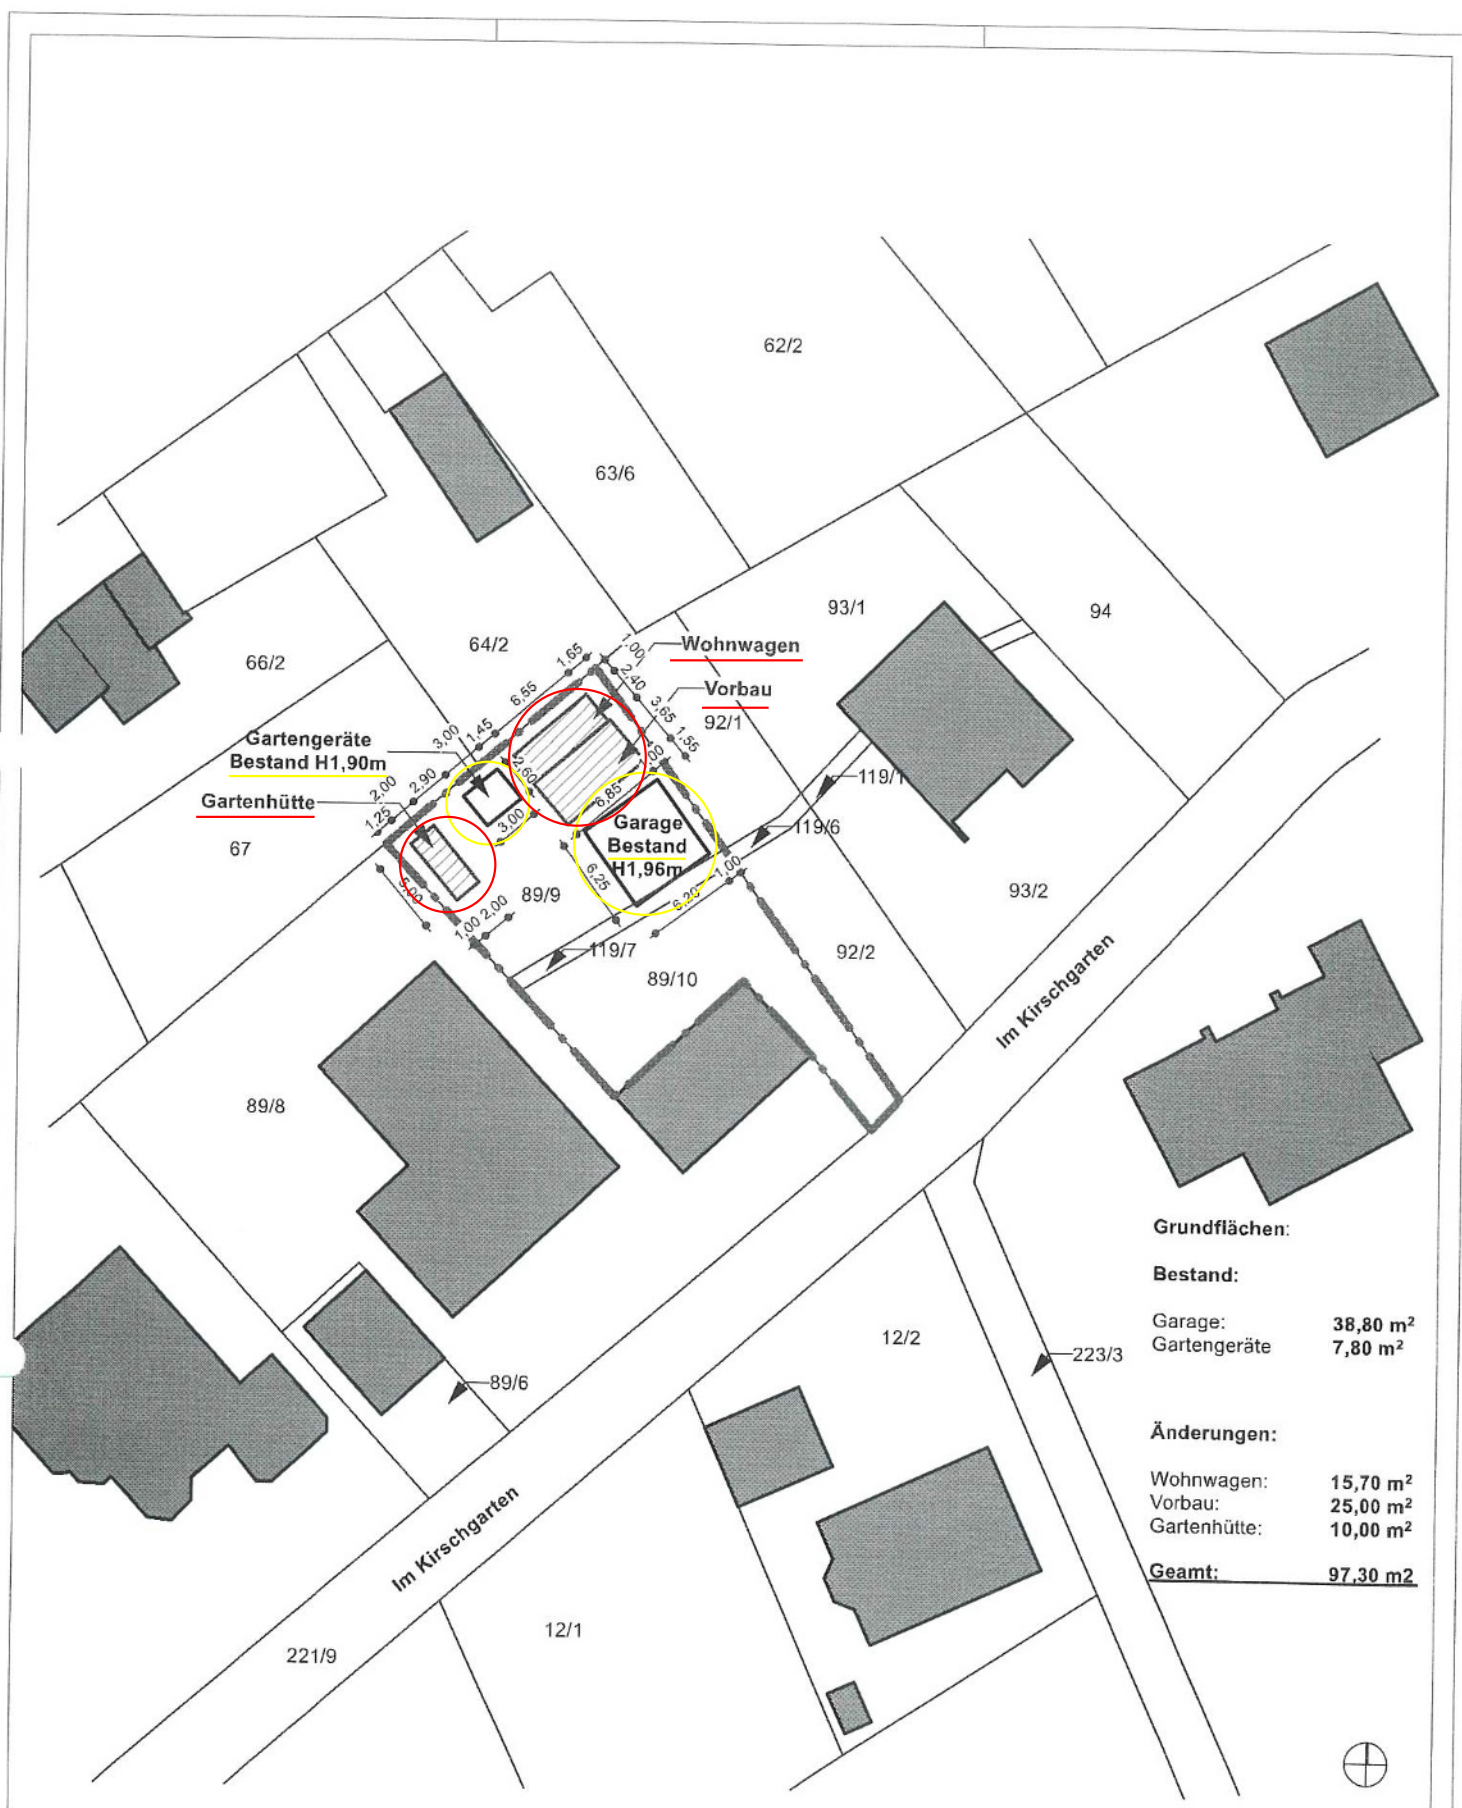

Grundflächen:	
Bestand:	
Garage:	38,80 m ²
Gartengeräte	7,80 m ²
Änderungen:	
Wohnwagen:	15,70 m ²
Vorbau:	25,00 m ²
Gartenhütte:	10,00 m ²
Geamt:	97,30 m²



0017 Bauvoranfrage	Plan 2 von 4 m.u.N.N.	PROJEKT Gartenhütten und Stellplatz Wohnmobil	BAUHERRSCHAFT 	ARCHITEKT Dipl.- Ing. Artur Schäfer Sanddornweg 8 69469 Weinberg Architektenkammer BW: 164605
Lageplan M 1:500		Im Kirschgarten 12 56132 Kemmenau		
Gartenhütten und Stellplatz Wohnmobil		ERSTELLT GEANDERT FORMAT DIN A4	DATUM 05.04.25	PLANNUMMER 0017-A-4-00-LP