_Legende____

- Bestand
- Neubau
- Abriss
- Geländeverlauf

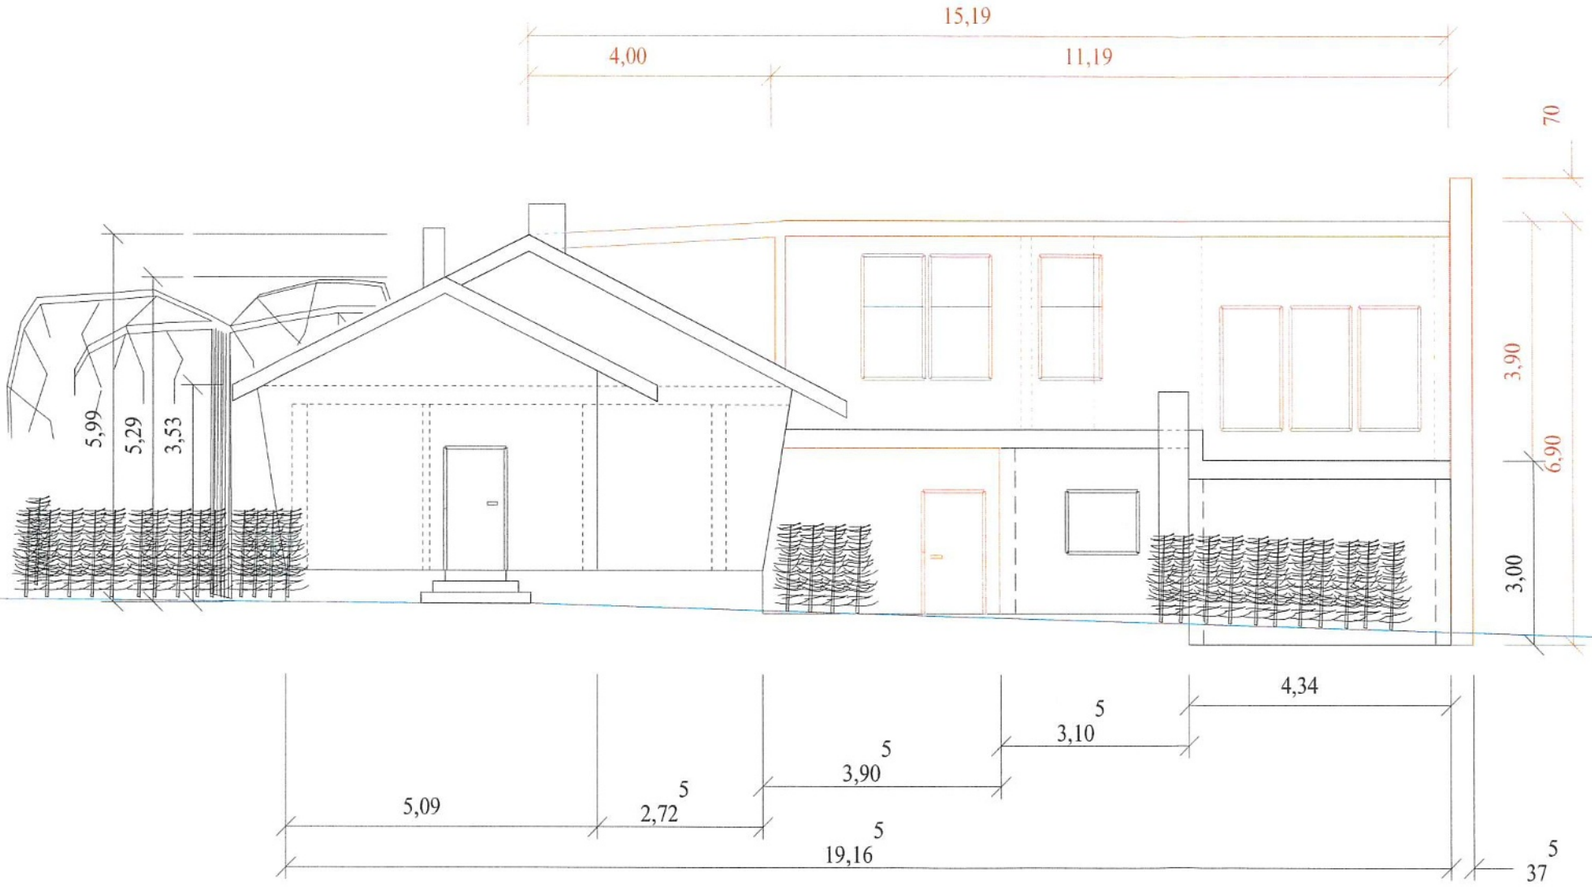

Index	Datum	Änderung	Name
	24 MRZ. 2025		

BBB Dipl.-Ing. (FH) Günter Thran
Lahnstr. 85
56132 Dausenau
Tel.: 01792398729
email: bbb.ingenieurbuero@gmx.de

Unterschrift Entwurfsverfasser

Bauherr:

[redacted]

Bauvorhaben:

Auf dem Hufacker 4
Erweiterung eines bestehenden Wohnhauses

M 1 :100 (A3) Datum 11-03-25

Ansicht
Süd

Plan Nr.
110

_Legende____

Bestand
Neubau
Abriss
Geländeverlauf

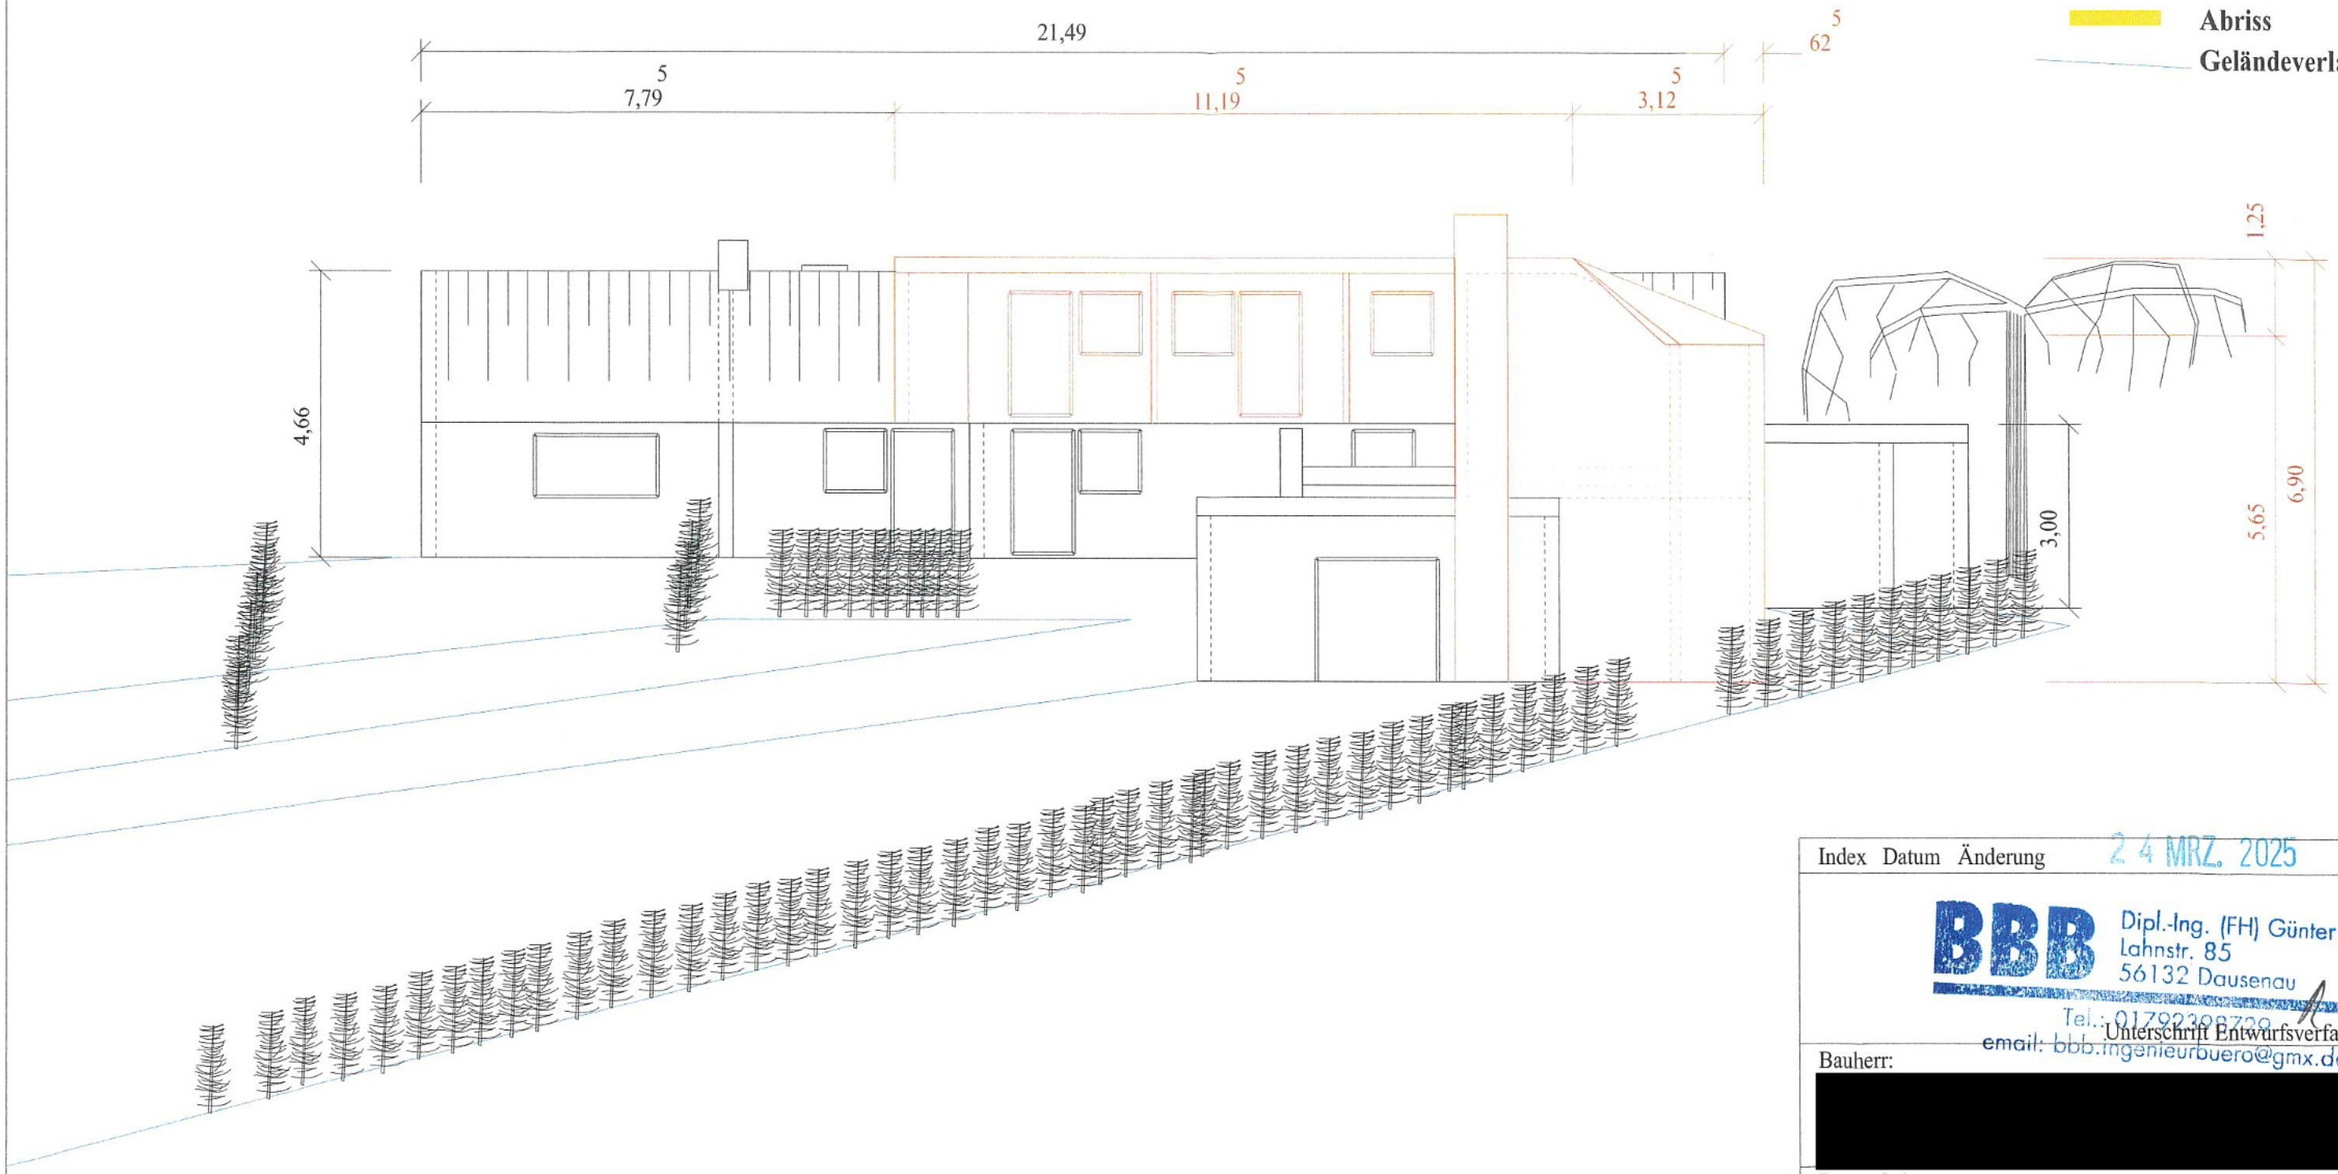

Index	Datum	Änderung	24 MRZ. 2025	Name

BBB
Dipl.-Ing. (FH) Günter Thran
Lahnstr. 85
56132 Dausenau
Tel.: 01792388729
email: bbb.ingenieurbuero@gmx.de

Unterschrift Entwurfsverfasser

Bauherr:

[redacted]

Bauvorhaben:

Auf dem Hufacker 4
Erweiterung eines bestehenden Wohnhauses

M 1 :100 (A3)

Datum 11-03-25

Ansicht
Ost

Plan Nr.
120

_Legende____

- Bestand
- Neubau
- Abriss
- Geländeverlauf

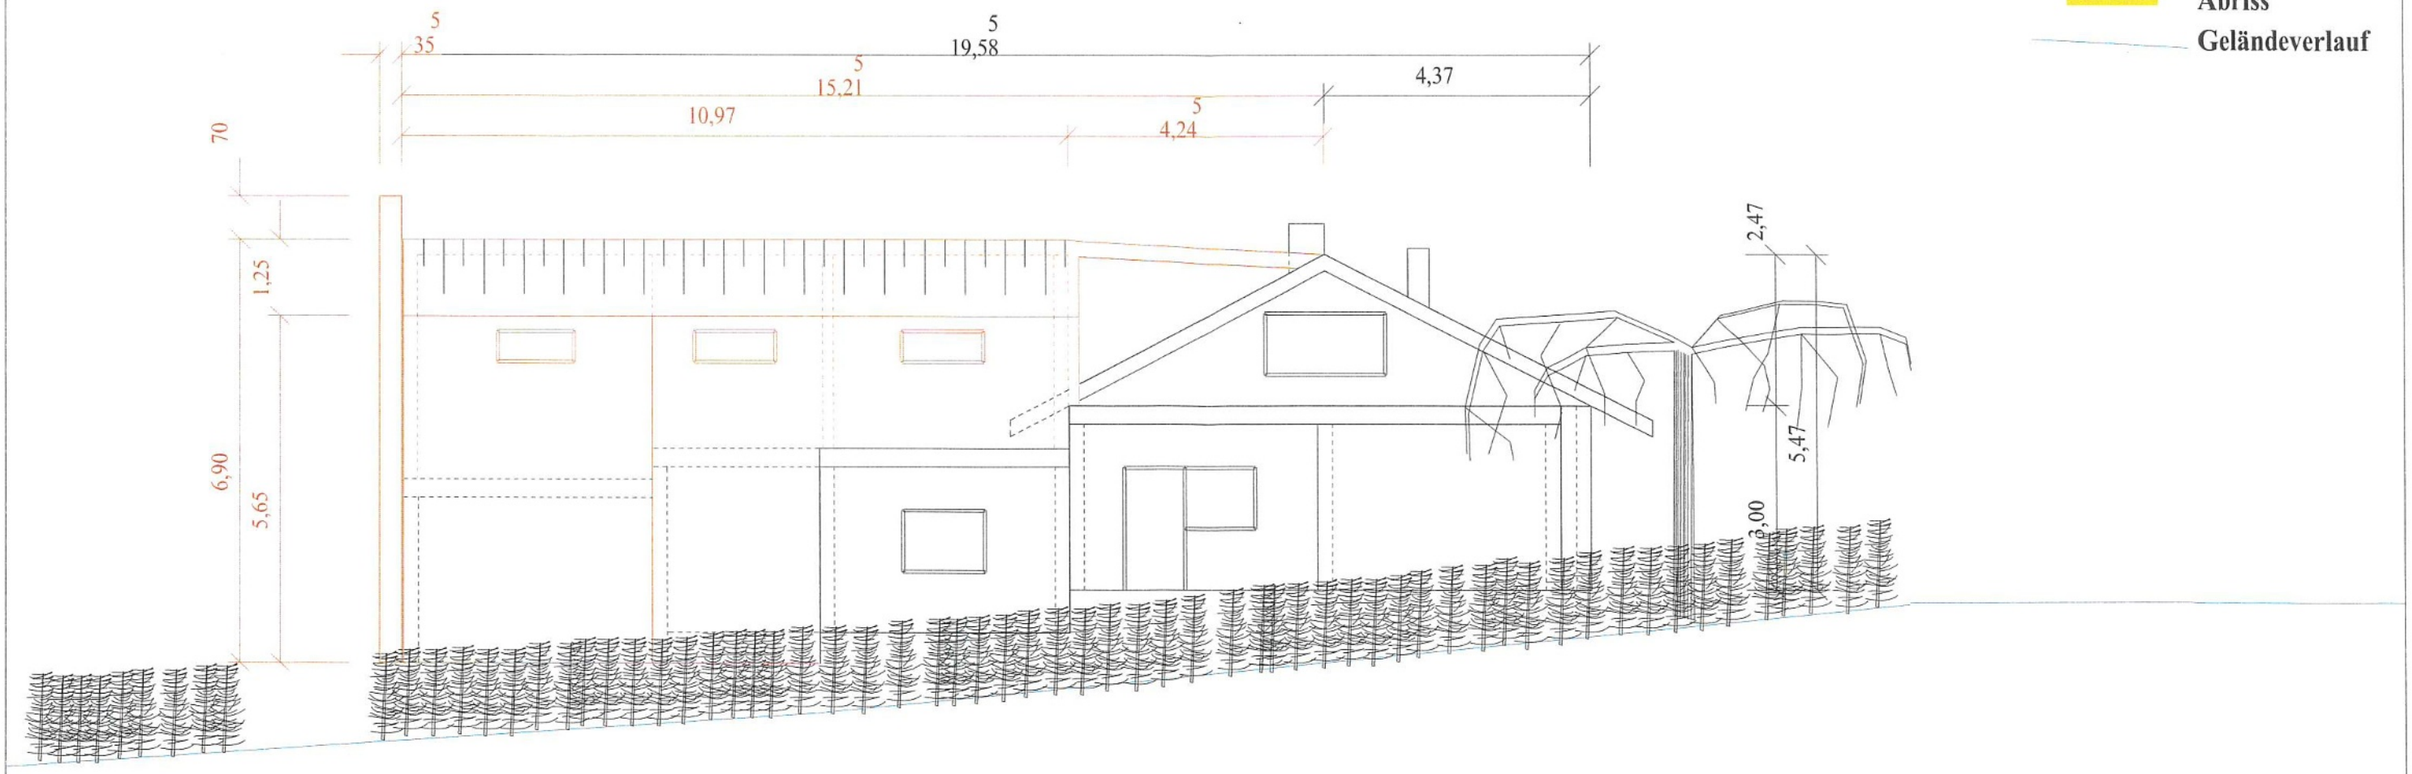

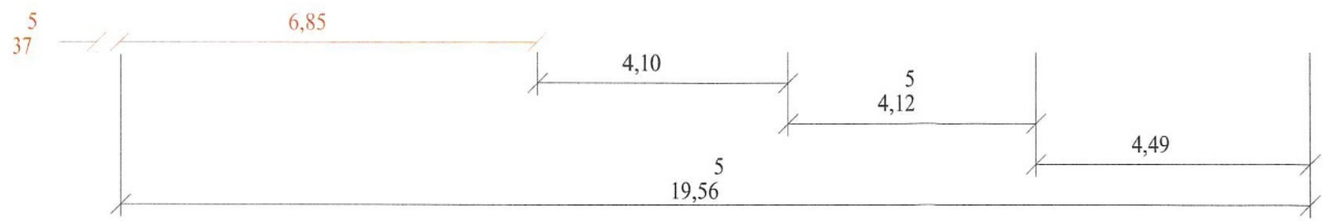

Index	Datum	Änderung	Name
	24 MRZ. 2025		

BBB
Dipl.-Ing. (FH) Günter Thran
Lahnstr. 85
56132 Dausenau
Tel.: 01792398729
email: bbb.ingenieurbueros@gmx.de

Unterschrift Entwurfsverfasser

Bauherr:

[redacted]

Bauvorhaben:

Auf dem Hufacker 4
Erweiterung eines bestehenden Wohnhauses

M 1 :100 Datum 11-03-25

Ansicht Nord

Plan Nr. 130

_Legende____

Bestand
Neubau
Abriss
Geländeverlauf

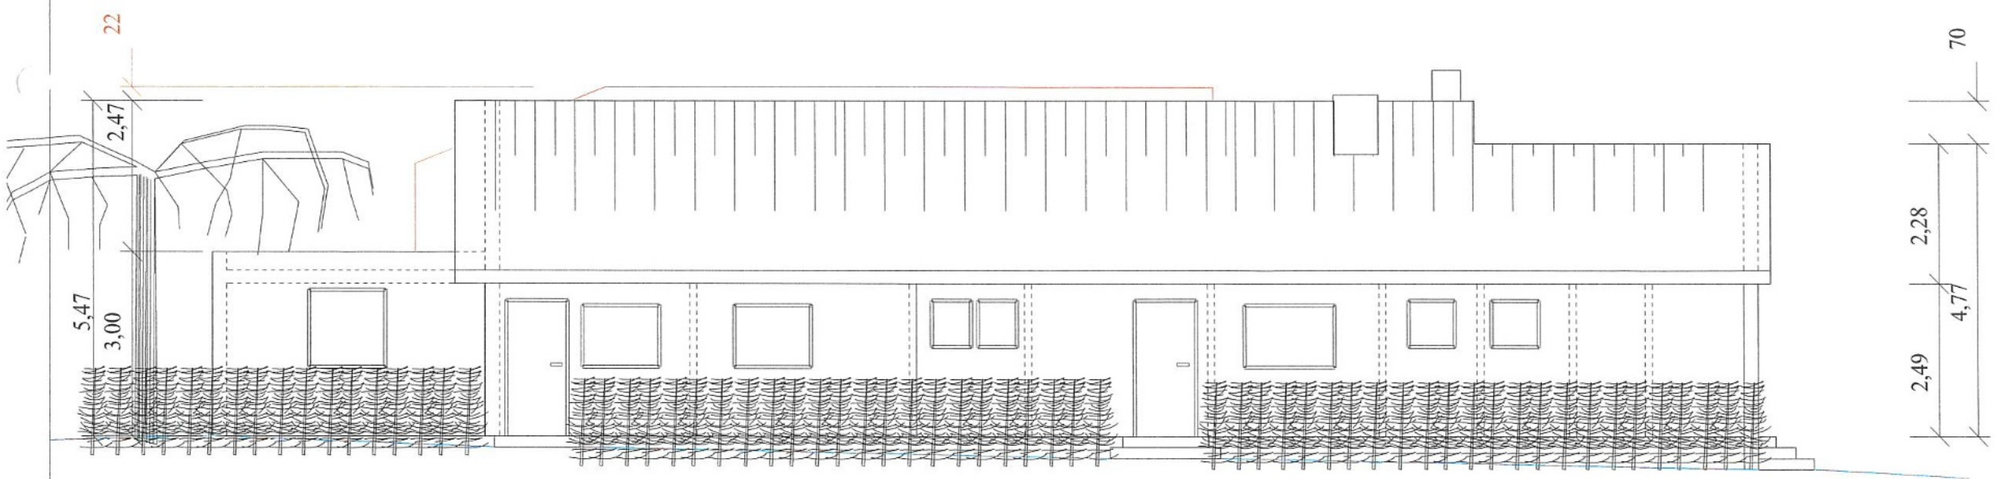

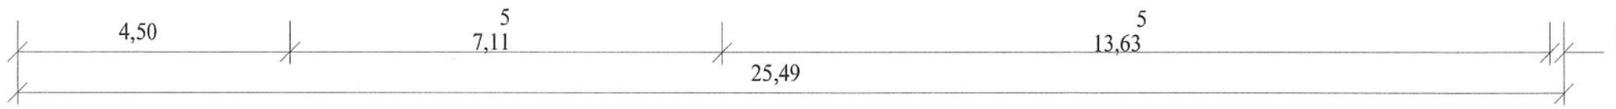

Index Datum Änderung 24 MRZ. 2025 Name

BBB Dipl.-Ing. (FH) Günter Thran
Lahnstr. 85
56132 Dausenau
Tel.: 01792398729
email: bbb.ingenieurbuero@gmx.de

Unterschrift Entwurfsverfasser

Bauherr:

[redacted]

Bauvorhaben:

Auf dem Hufacker 4
Erweiterung eines bestehenden Wohnhauses

M 1 :100 Datum 11-03-25

Ansicht
West

Plan Nr.
140