


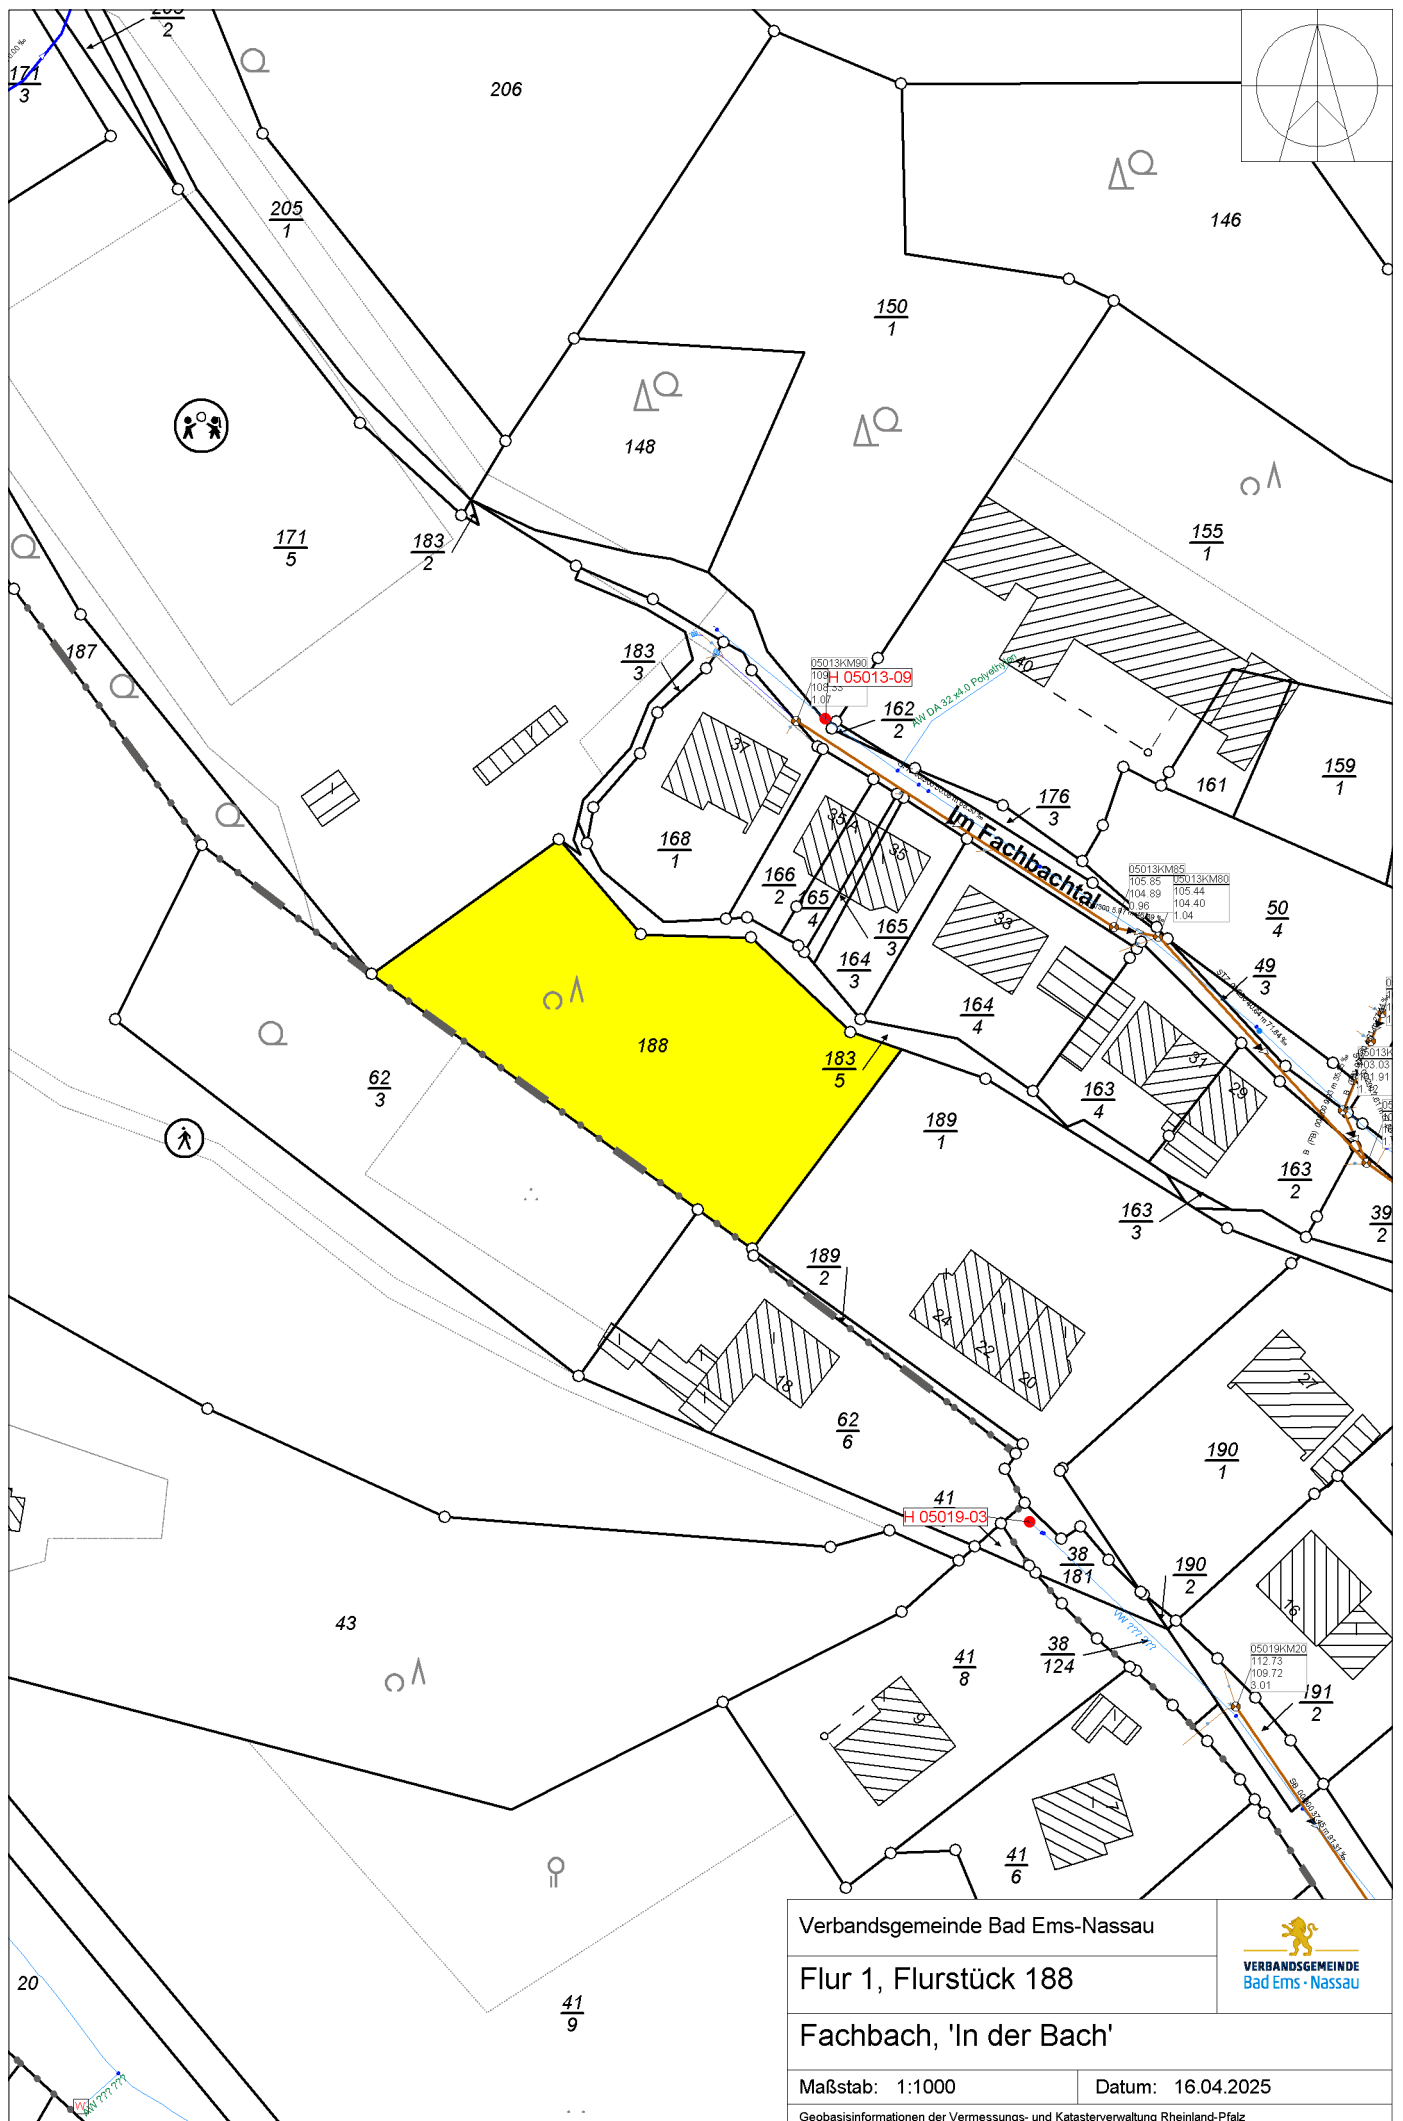

Verbandsgemeinde Bad Ems-Nassau

Flur 1, Flurstück 188

Fachbach, 'In der Bach'

Maßstab: 1:1000

Datum: 16.04.2025

Geobasisinformationen der Vermessungs- und Katasterverwaltung Rheinland-Pfalz

