



Ansicht Süd-Ost

Bestand
 Neu
 Abbruch

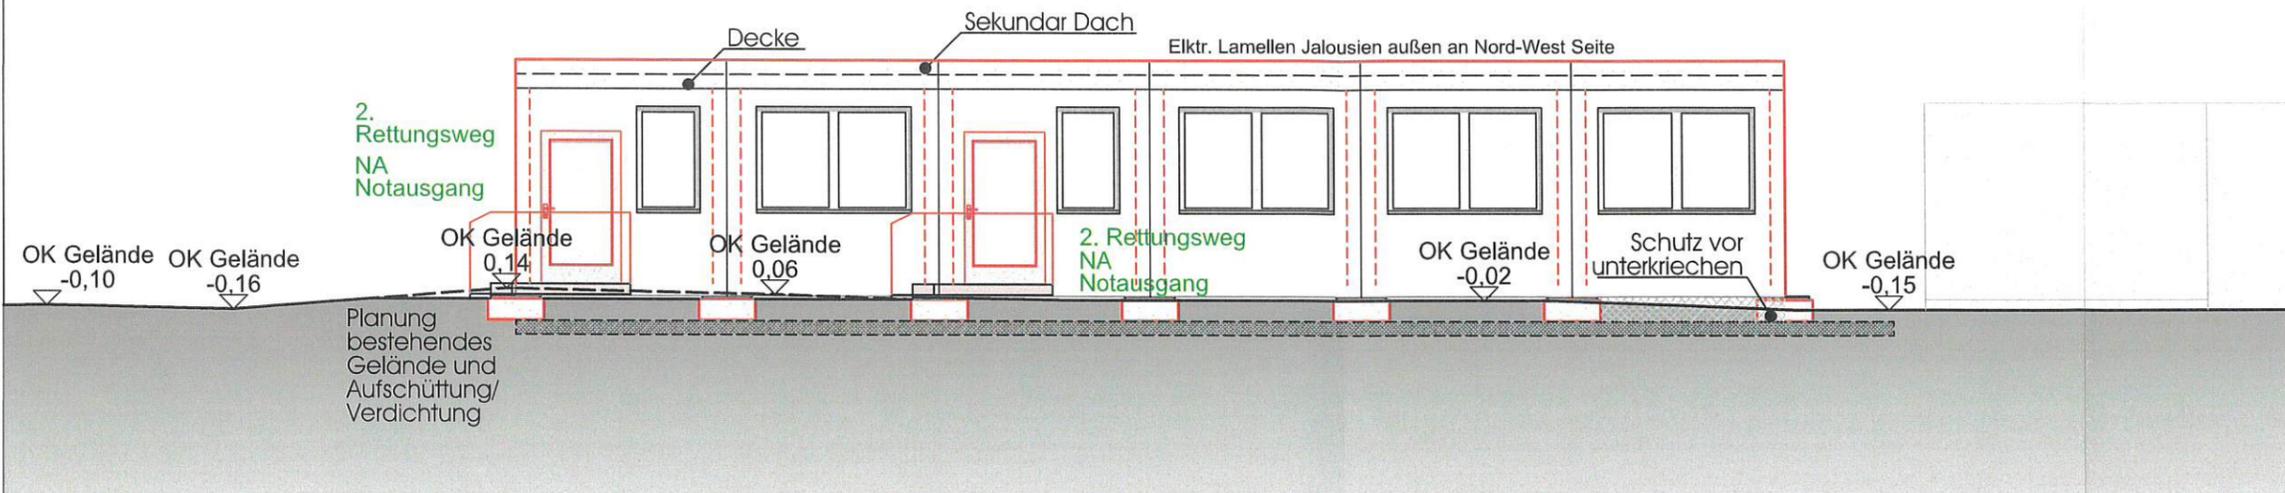

Ansicht Nord-Ost

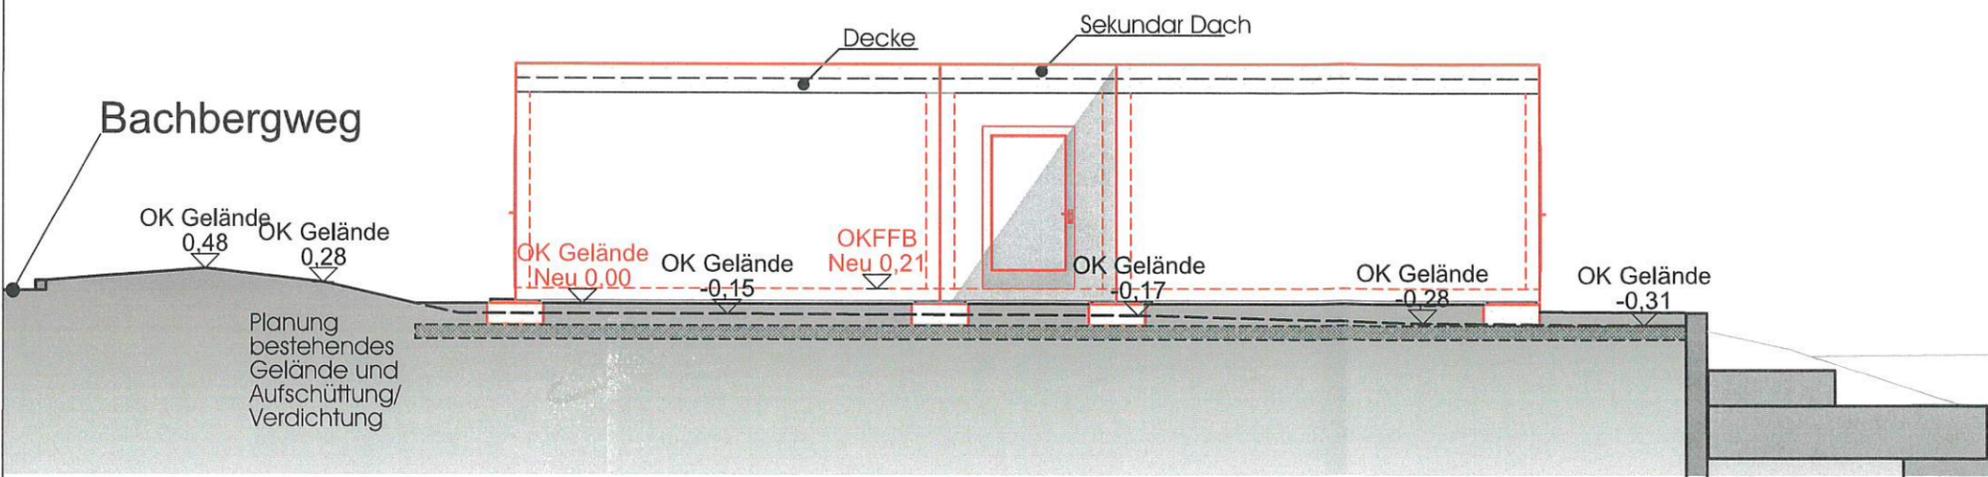

Index Änderung Datum

Projekt: Nummer: 24-62

**GS Container-
Erweiterung**
Bachbergweg 1
56377 Nassau

Bauherr:
VG Bad Ems,
Nassau,
Bleichstraße 1
56130 Bad Ems

Plan:
**Ansichten Süd-
Ost & Nord-Ost**

Maßstab: Blatt-Nr.:

1:100 05

Datum: gez.:
17.02.2025 K.M.

Unterschrift / Bauherr:

Unterschrift / Architektin:

S. Lutter


**Meffert
Architekten**

www.meffert-architekten.de
team@meffert-architekten.de


65558
Heistenbach
Im Petersfeld 8a
Tel 06432-98284

Ansicht Süd-West

Bestand
 Neu
 Abbruch

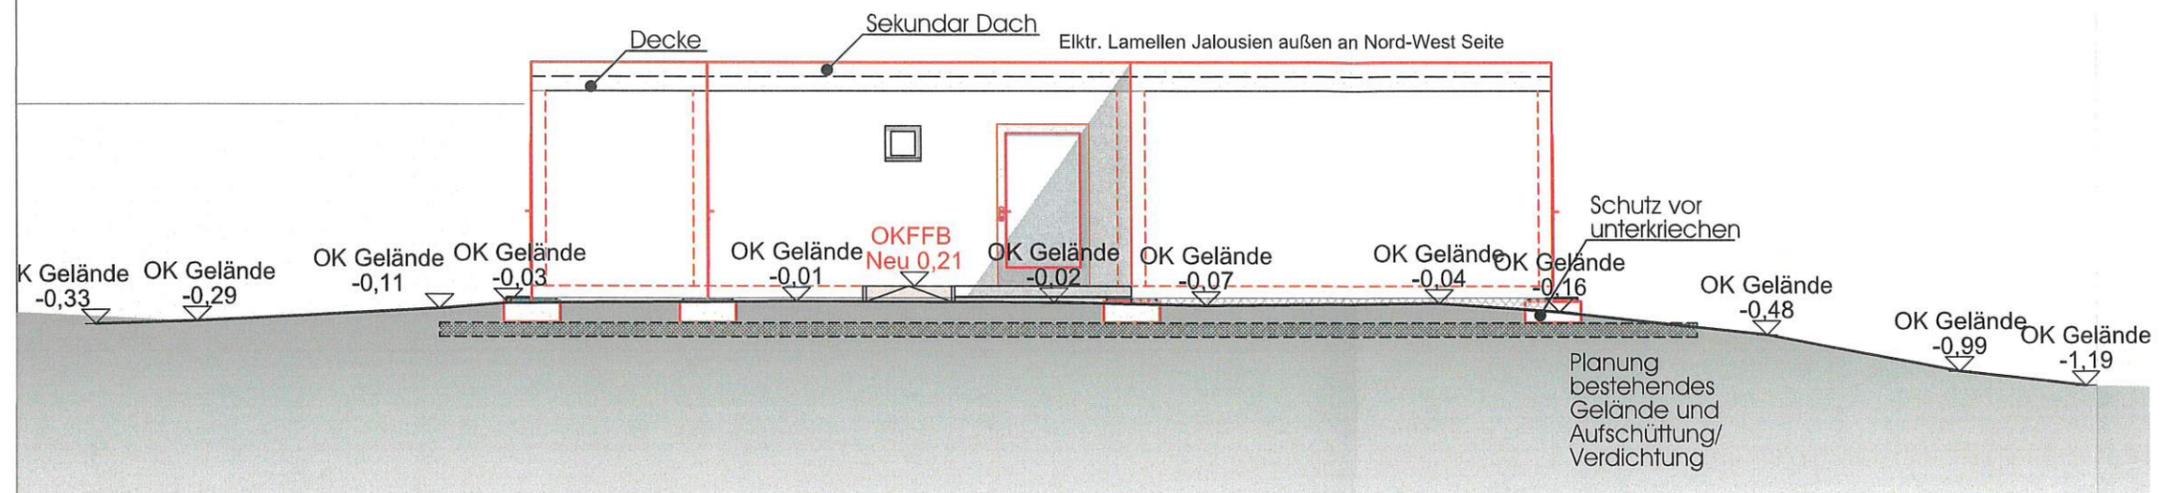

Ansicht Nord-West

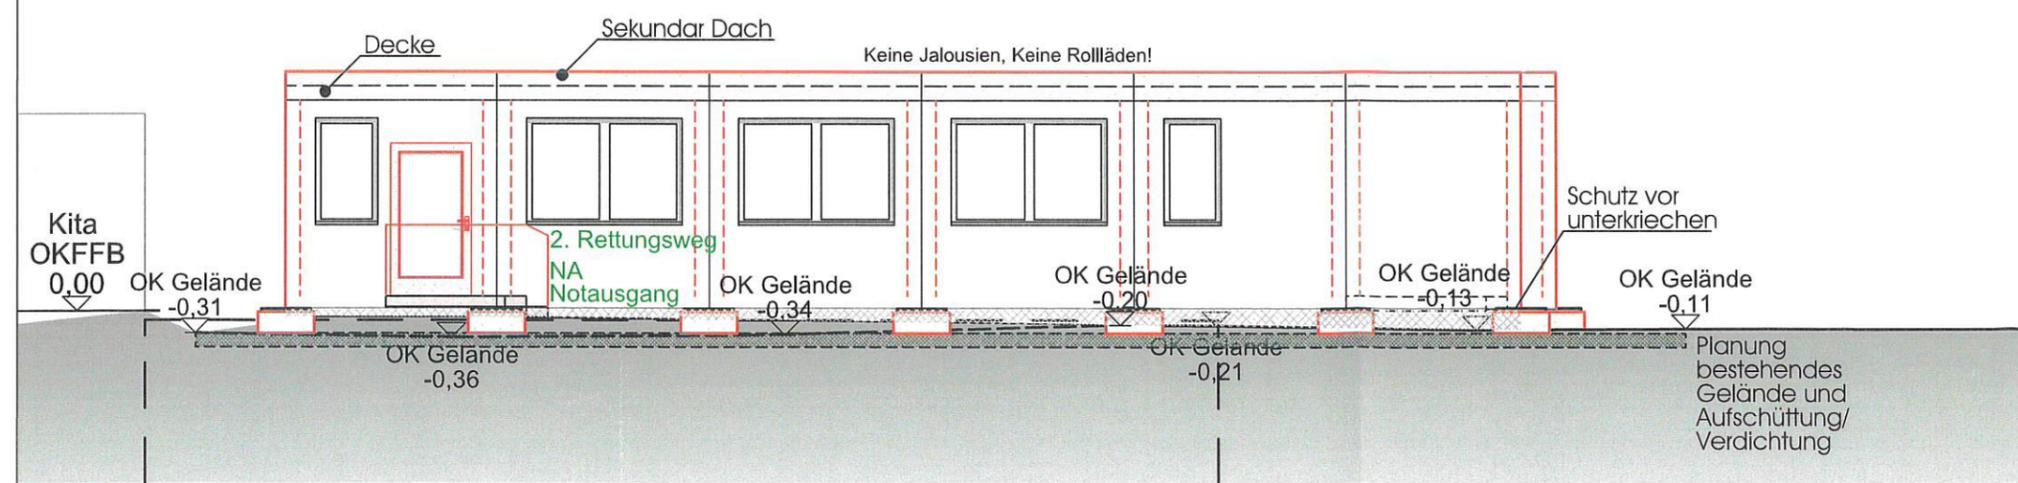

| Index | Änderung | Datum |
|----------|----------|-------|
| Projekt: | Nummer: | 24-62 |

GS Container-Erweiterung
 Bachbergweg 1
 56377 Nassau
 Bauherr:
 VG Bad Ems,
 Nassau,
 Bleichstraße 1
 56130 Bad Ems

Plan:
Ansichten Nord-West, Süd-West
 Maßstab: Blatt-Nr.:
1:100 06
 Datum: gez.:
 17.02.2025 K.M.

Unterschrift / Bauherr:

 Unterschrift / Architektin:


Meffert
Architekten

www.meffert-architekten.de
 team@meffert-architekten.de
 65558
 Heistenbach
 Im Petersfeld 8a
 Tel 06432-98284