


Bauvorhaben:
GS Container-
Erweiterung
Bachbergweg 1
56377 Nassau

Meffert
Architekten

www.meffert-architekten.de
team@meffert-architekten.de

Bauherr:
VG Bad Ems, Nassau
Bleichstraße 1
56130 Bad Ems
17.02.2025

65558
Heistenbach
Im Petersfeld 8a
Tel 06432-98284

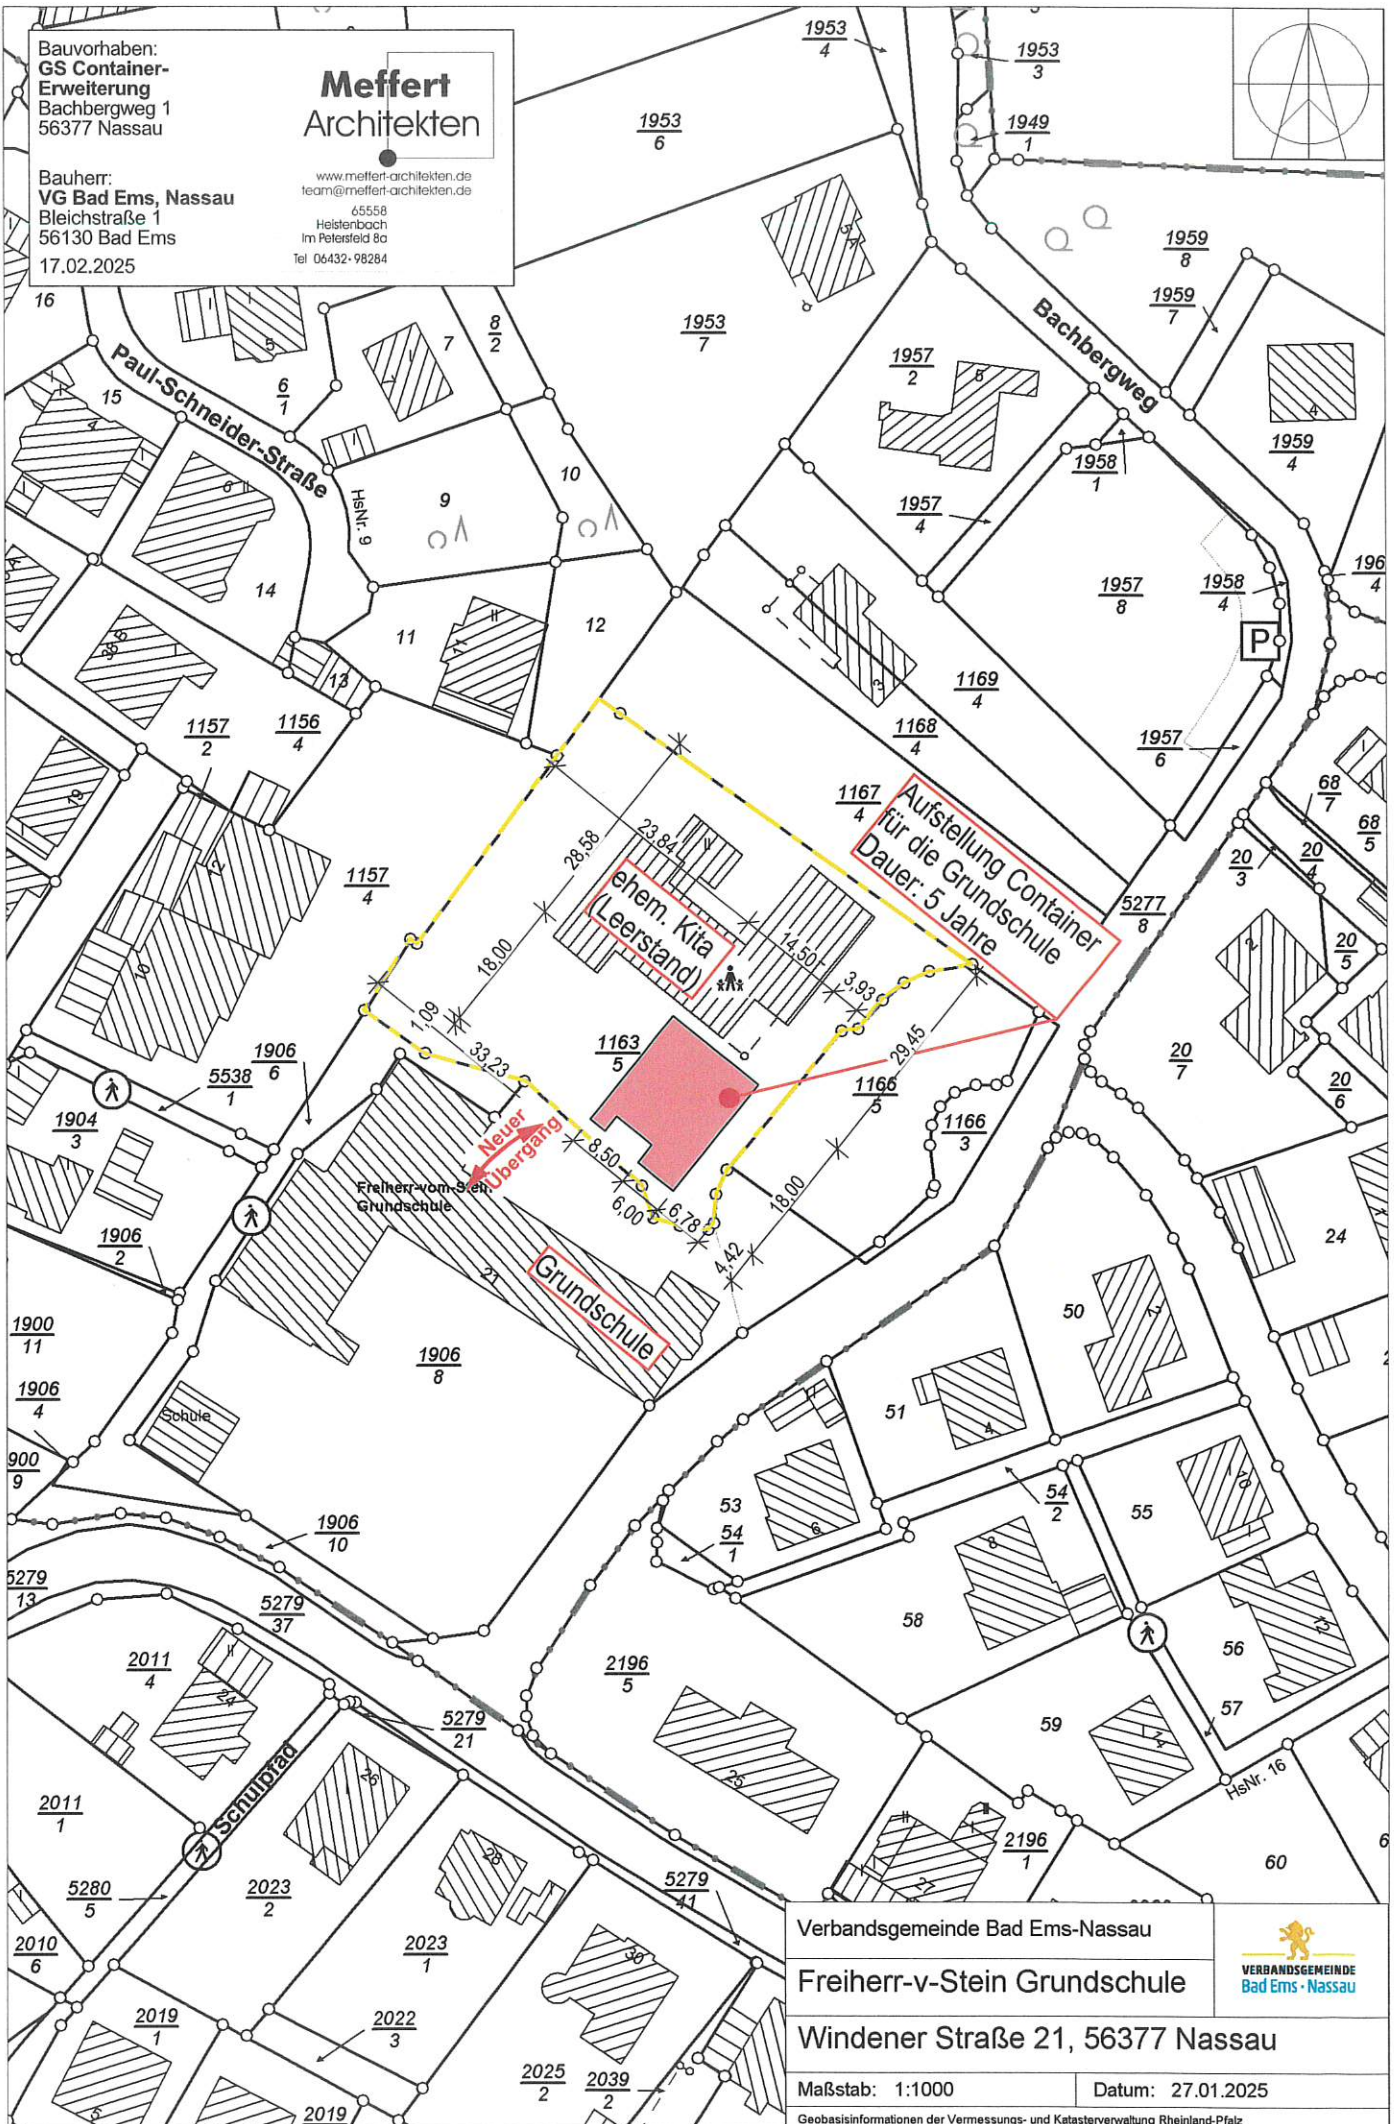

Verbandsgemeinde Bad Ems-Nassau

Freiherr-v-Stein Grundschule

Windener Straße 21, 56377 Nassau

Maßstab: 1:1000

Datum: 27.01.2025

Geobasisinformationen der Vermessungs- und Katasterverwaltung Rheinland-Pfalz

