


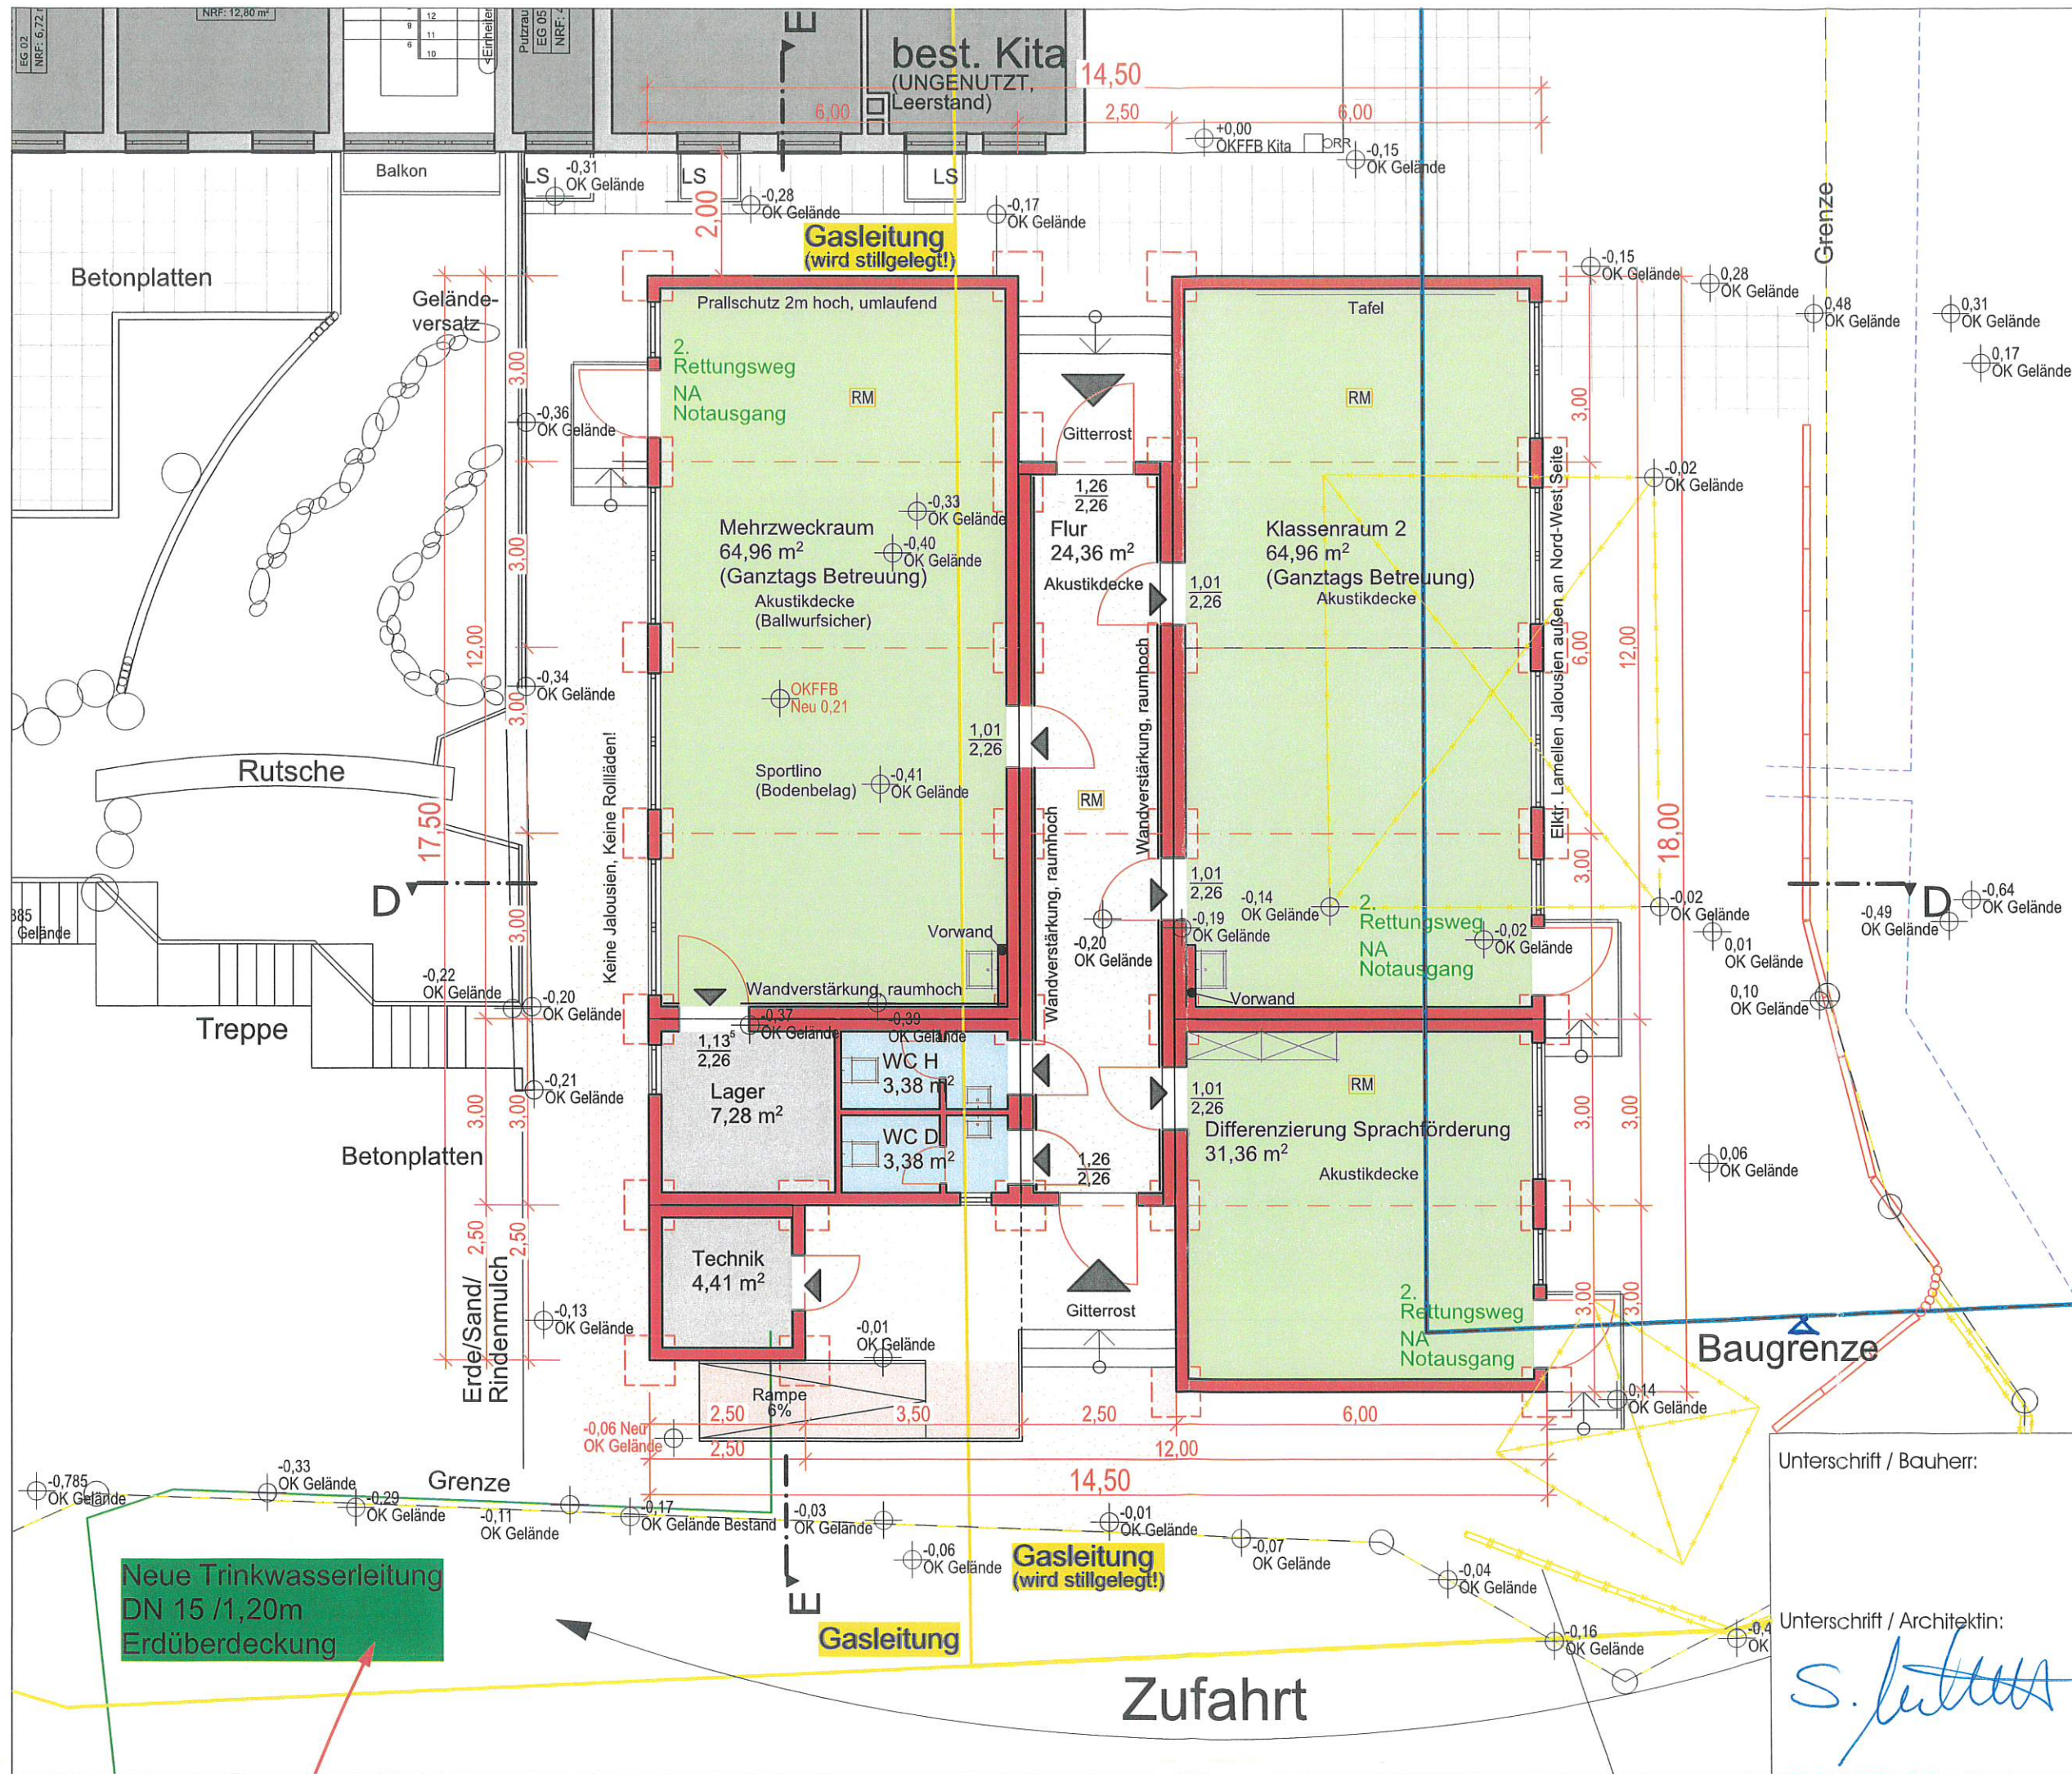

Bestand  
Neu  
Abbruch

| Index                                                                 | Änderung   | Datum |
|-----------------------------------------------------------------------|------------|-------|
| Projekt:                                                              | Nummer:    | 24-62 |
| <b>GS Container-Erweiterung</b><br>Bachbergweg 1<br>56377 Nassau      |            |       |
| Bauherr:<br>VG Bad Ems,<br>Nassau,<br>Bleichstraße 1<br>56130 Bad Ems |            |       |
| Plan:<br><b>Erdgeschoss</b>                                           |            |       |
| Maßstab:                                                              | Blatt-Nr.: |       |
| <b>1:100</b>                                                          | <b>02</b>  |       |
| Datum:                                                                | gez.:      |       |
| 17.02.2025                                                            | K.M.       |       |


Unterschrift / Bauherr:

Unterschrift / Architektin:

**Meffert**  
Architekten

www.meffert-architekten.de  
team@meffert-architekten.de

65558  
Heistenbach  
Im Petersfeld 8a  
Tel 06432-98284

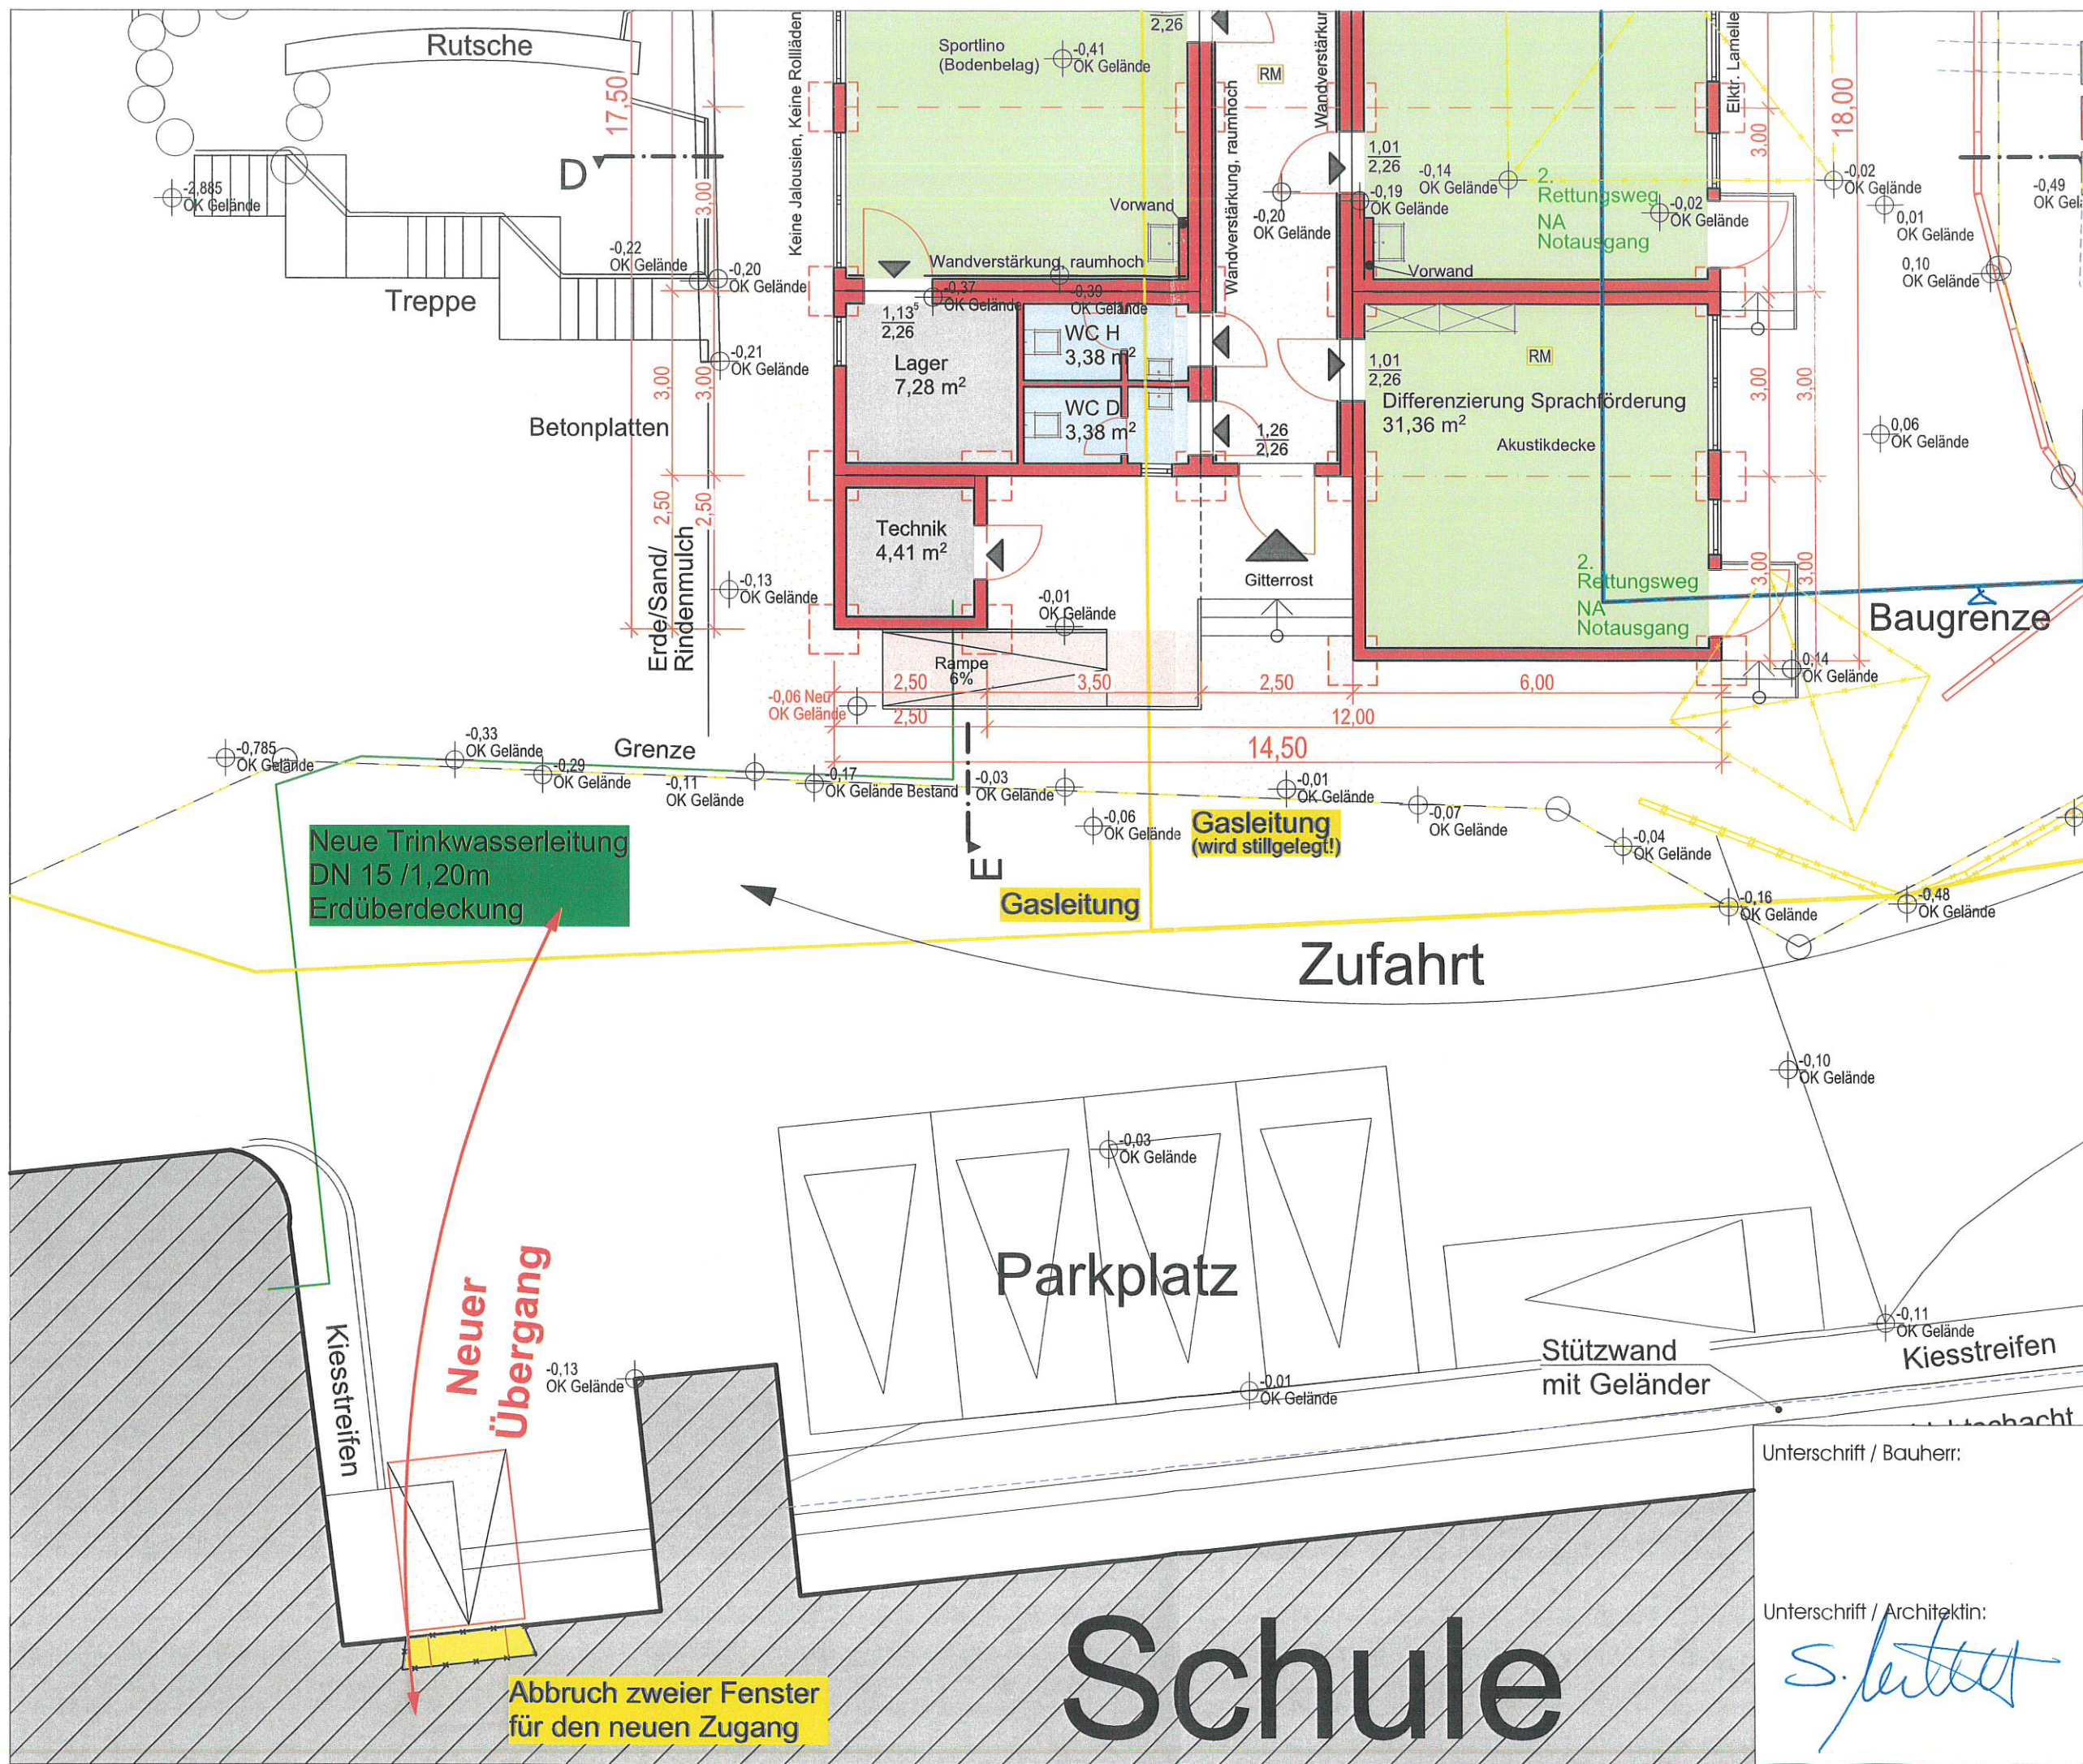

Bestand

Neu

Abbruch

| Index   | Änderung   | Datum |
|---|------------|-------|
| Projekt:   | Nummer:    | 24-62 |
| <b>GS Container-Erweiterung</b><br>Bachbergweg 1<br>56377 Nassau<br>Bauherr:<br>VG Bad Ems,<br>Nassau,<br>Bleichstraße 1<br>56130 Bad Ems |            |       |
| Plan:<br><b>Übergang EG<br/>Grundschule</b>                                                                                               |            |       |
| Maßstab:   | Blatt-Nr.: |       |
| <b>1:100</b>   | <b>03</b>  |       |
| Datum:   | gez.:      |       |
| 17.02.2025   | K.M.       |       |

Unterschrift / Bauherr:

Unterschrift / Architektin:

**Meffert  
Architekten**

[www.meffert-architekten.de](http://www.meffert-architekten.de)  
[team@meffert-architekten.de](mailto:team@meffert-architekten.de)  
65558  
Heistenbach  
Im Petersfeld 8a  
Tel 06432-98284