




Ansicht Nord

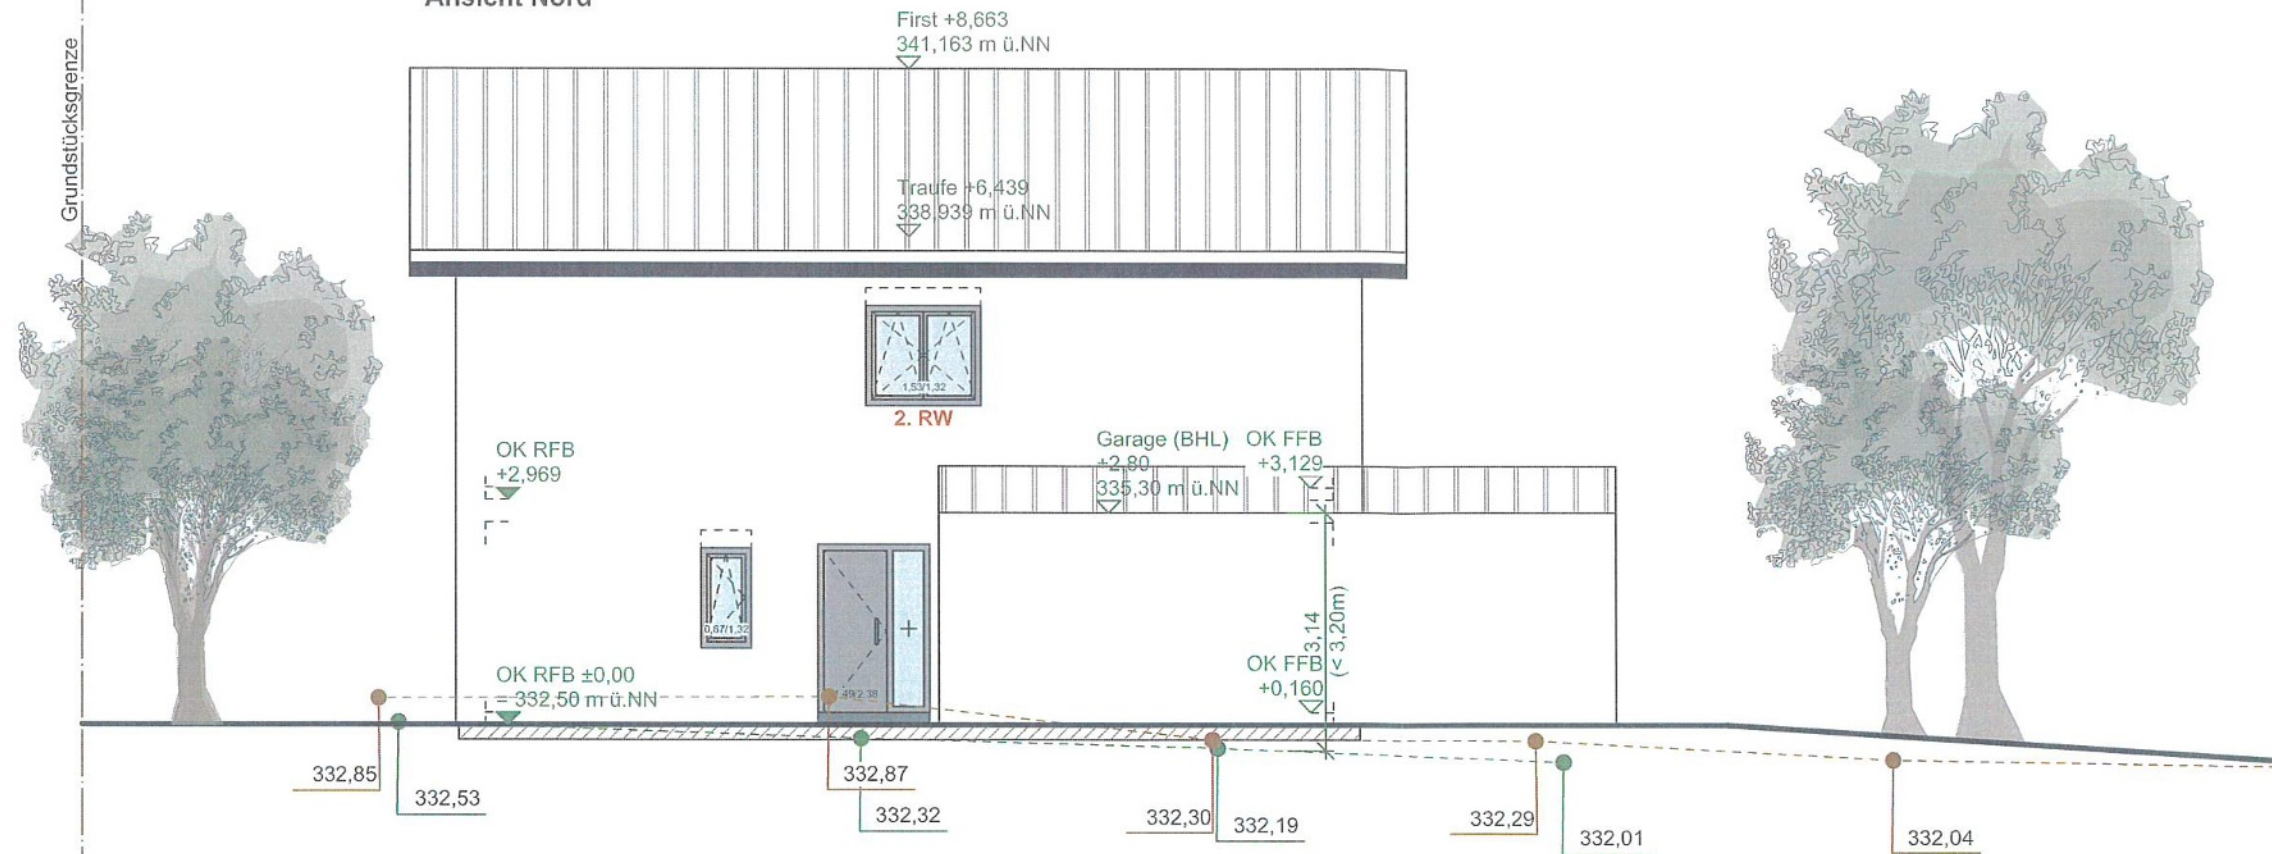

Ansicht Süd

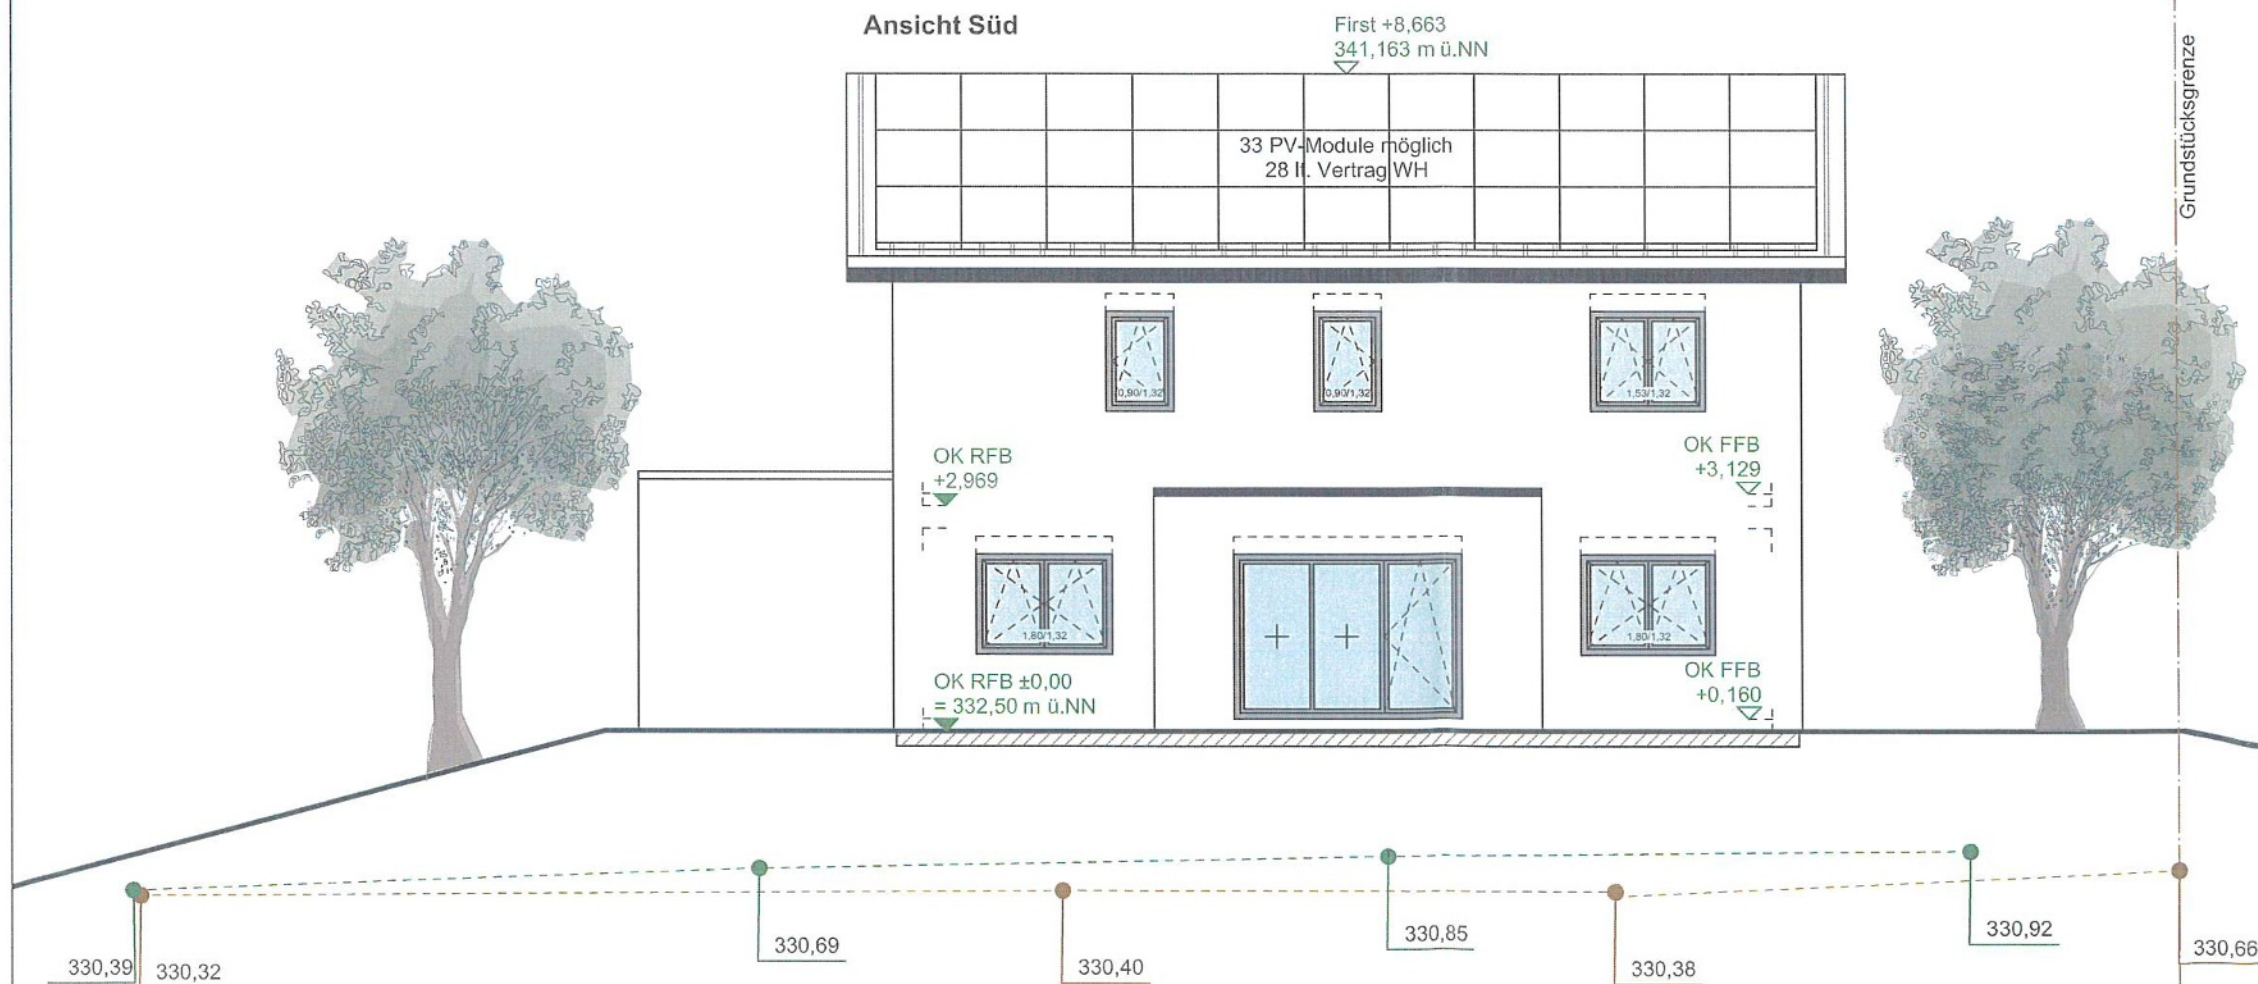


Unterschrift Bauherr

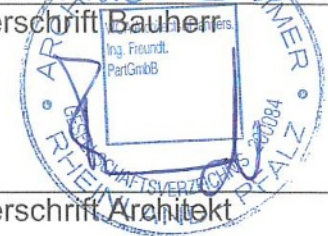

Unterschrift Architekt

Planinhalt		Projekt Nr.	
Bauantrag		0580	
Nr.	Änderungen	Datum	Gez.
Ansichten Nord & Süd			
Bauort			
Mittelstraße 11 56357 Pohl (RLP)			
Gemarkung: Pohl Flur: 8 Flurstück Nr.: 12/18			
Bauherr		Maßstab	Planformat
		Gezeichnet	Datum
		pw, bf, jg	11.04.2025
Planung		Plannummer	
WOA architects & planners		05	

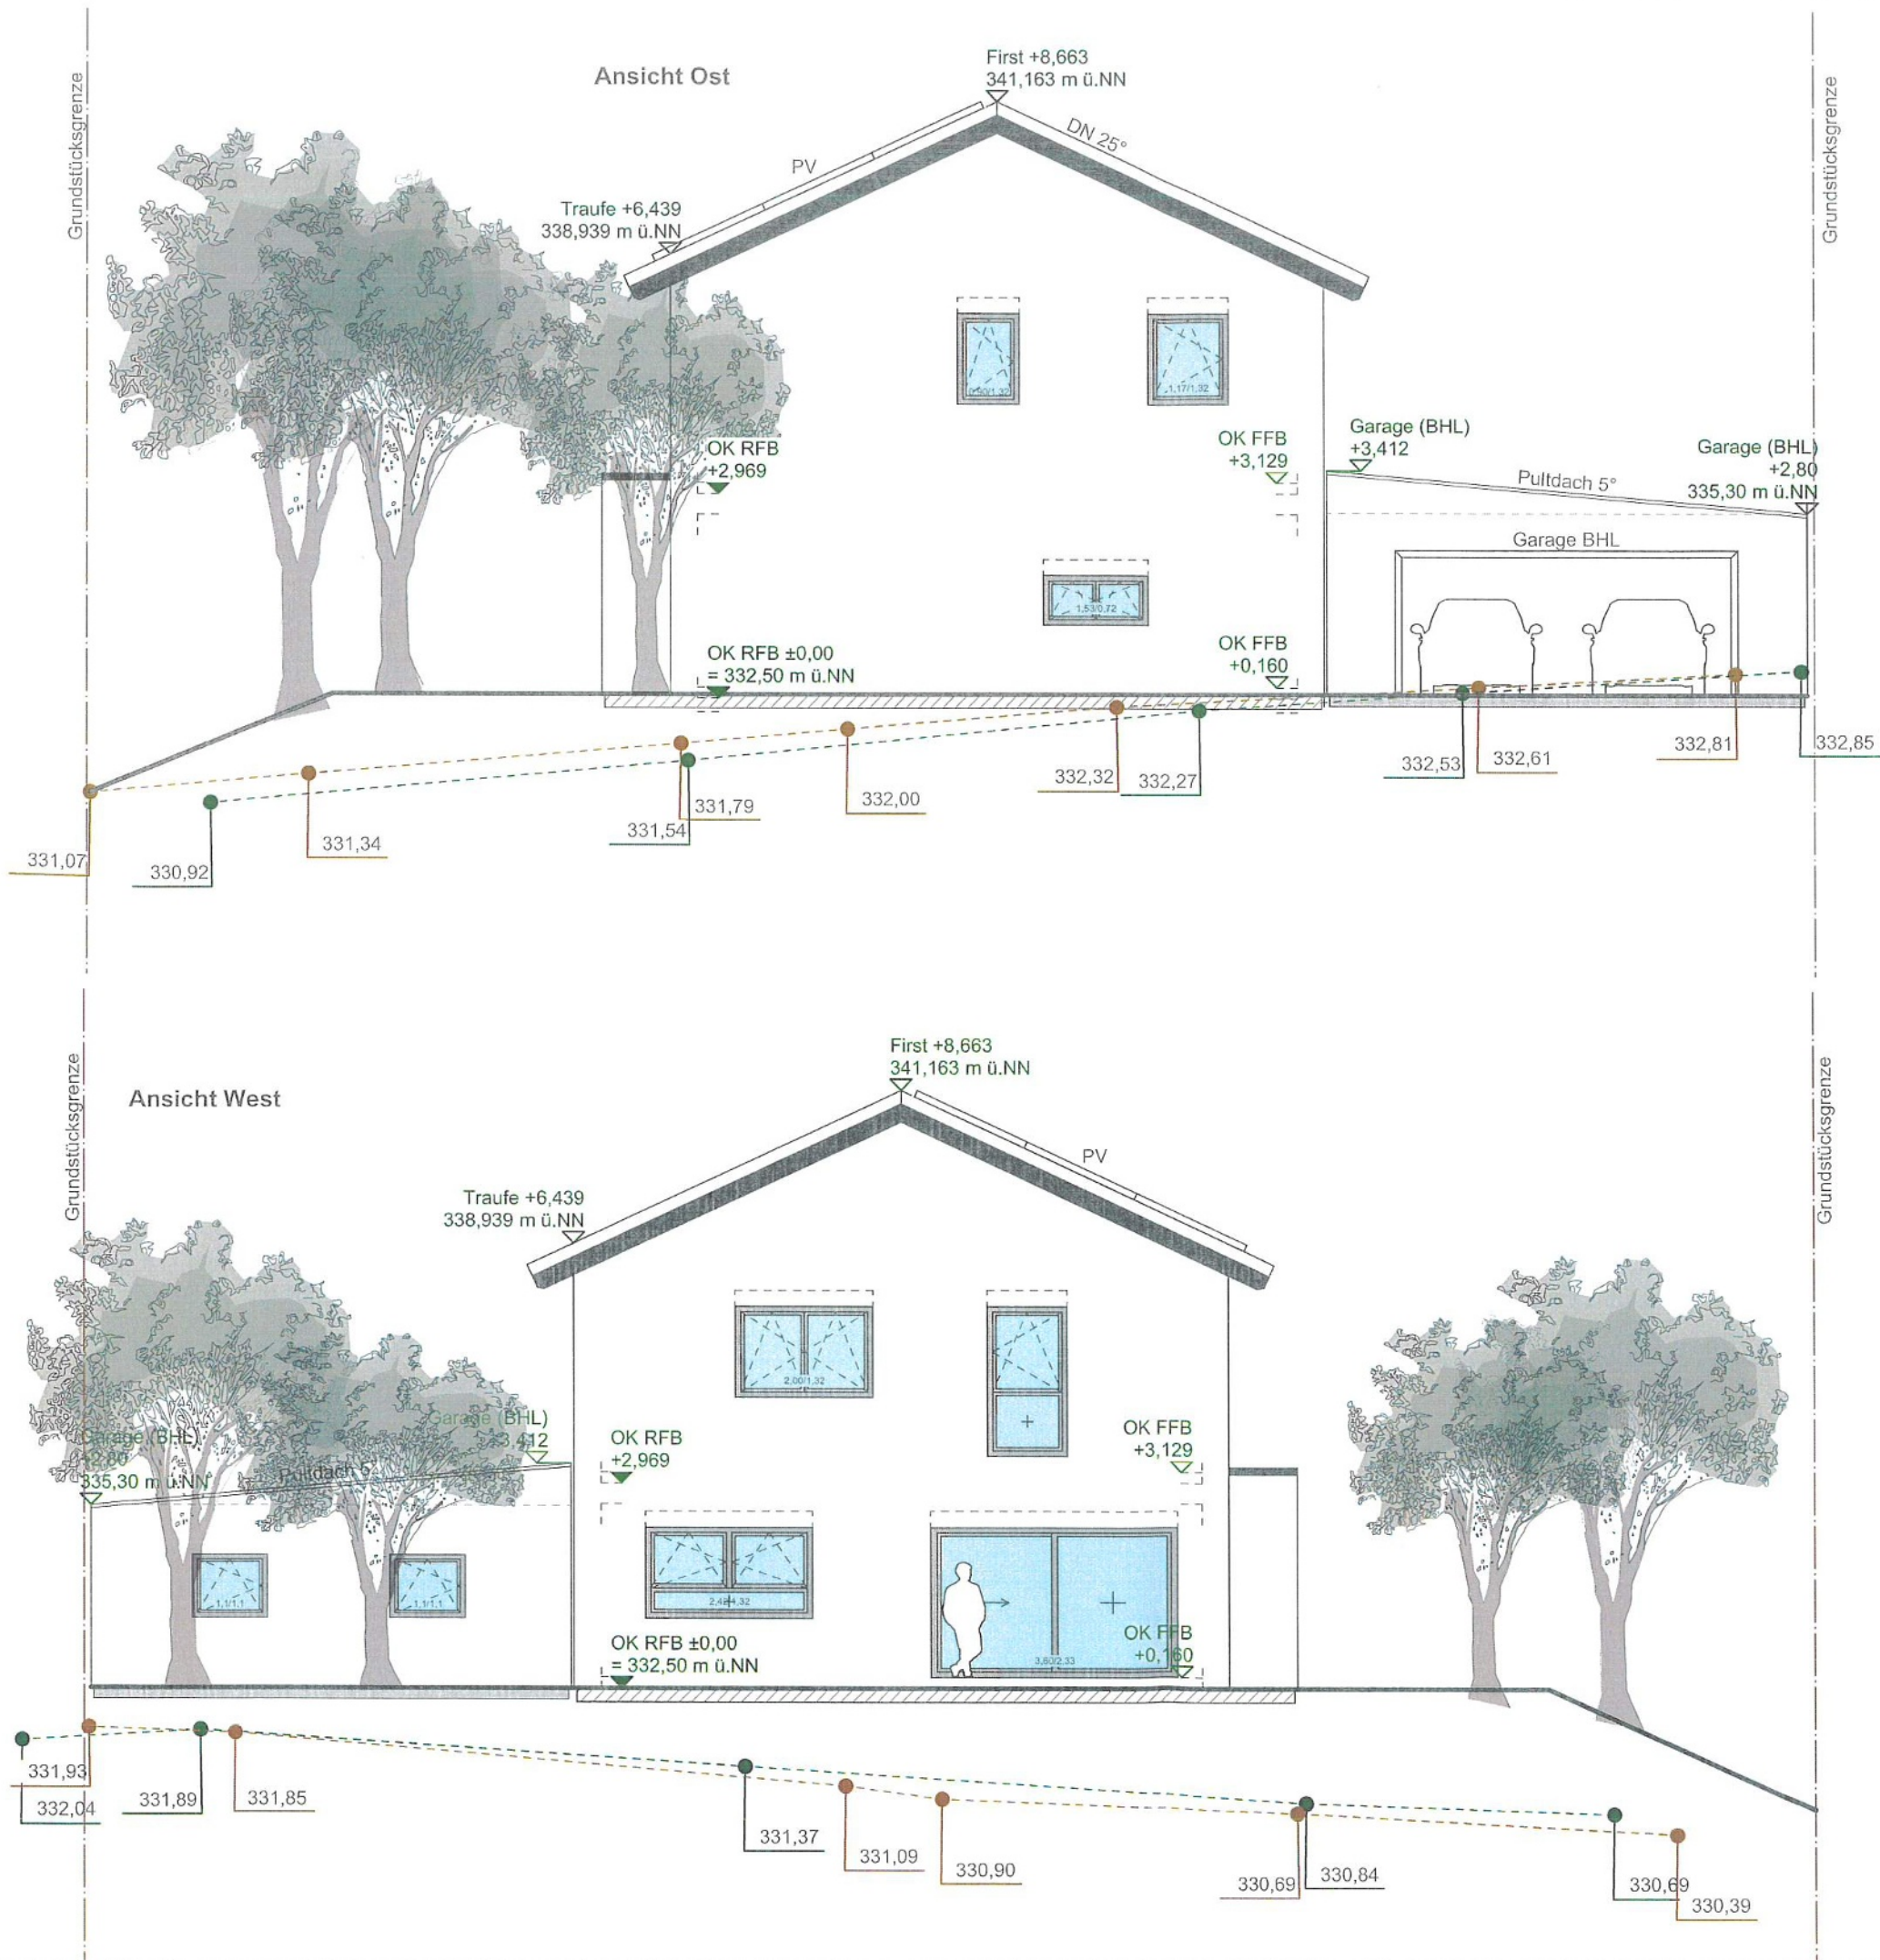

Unterschrift Bauherr

Unterschrift Architekt

Planinhalt		Projekt Nr.	
Bauantrag		0580	
Nr. Änderungen		Datum	Gez.
 <			