


Unterschrift Bauherr

Unterschrift Architekt

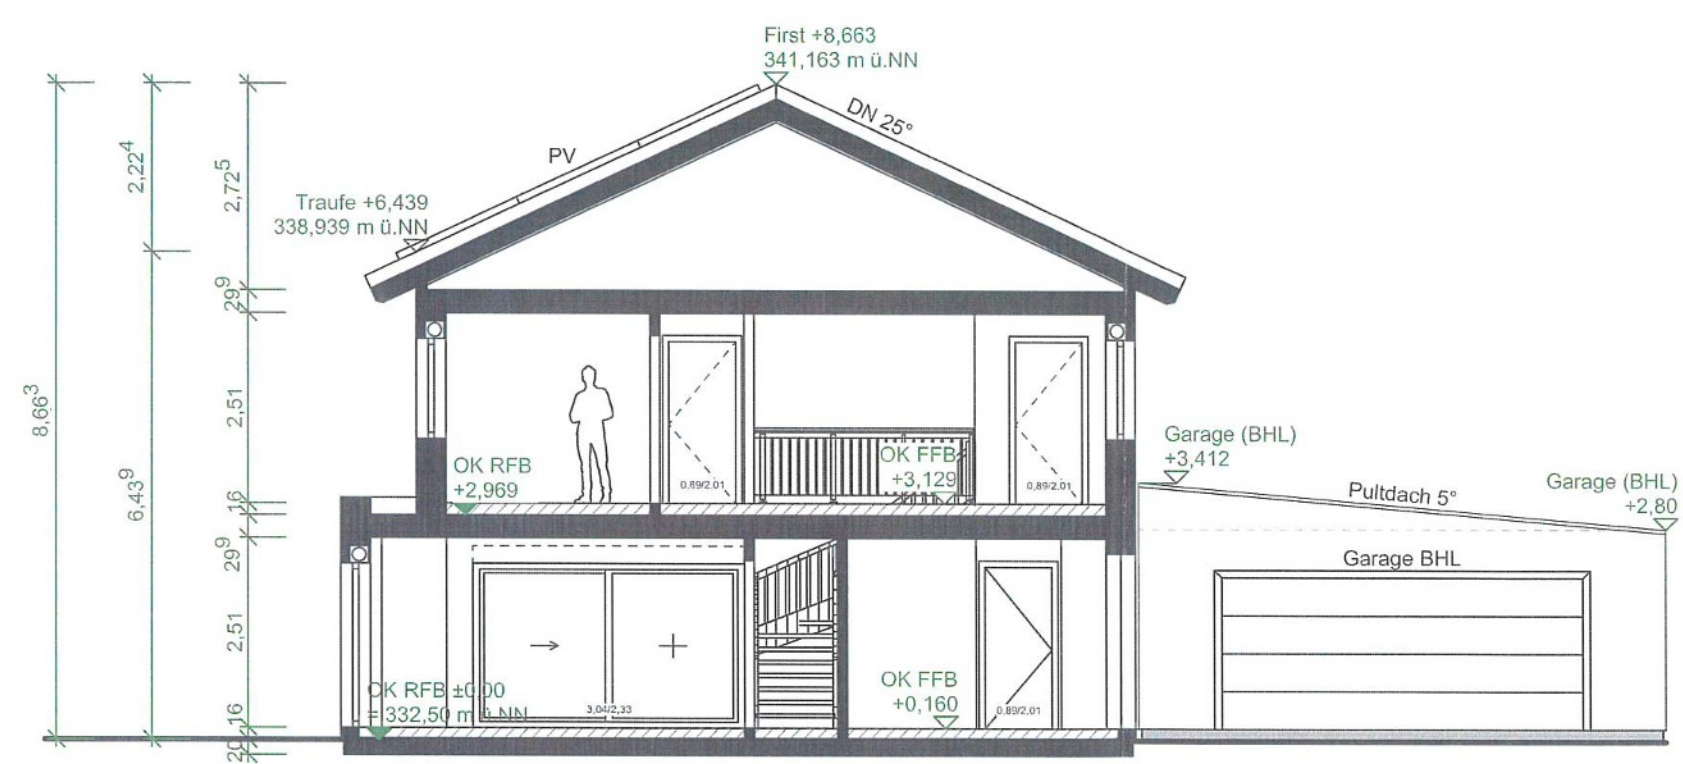

Planinhalt		Projekt Nr.	
Bauantrag		0580	
Nr.	Änderungen	Datum	Gez.
Schnitt			
Bauort			
Mittelstraße 11 56357 Pohl (RLP)			
Gemarkung: Pohl Flur: 8 Flurstück Nr.: 12/18			
Bauherr	Maßstab	Planformat	
Gezeichnet pw, bf, jg	Datum 11.04.2025		
Planung		Plannummer	
WOA architects & planners Am Stadtgraben 11 56626 Andernach Tel.: 02632/909127 Fax: 02632/909128 Langendorfer Str. 138 54684 Weiswies Tel.: 02631/8739575 Fax: 02631/8739576 info@woaarchitects.de www.woaarchitects.de		04	