LAGEPLAN, [redacted]

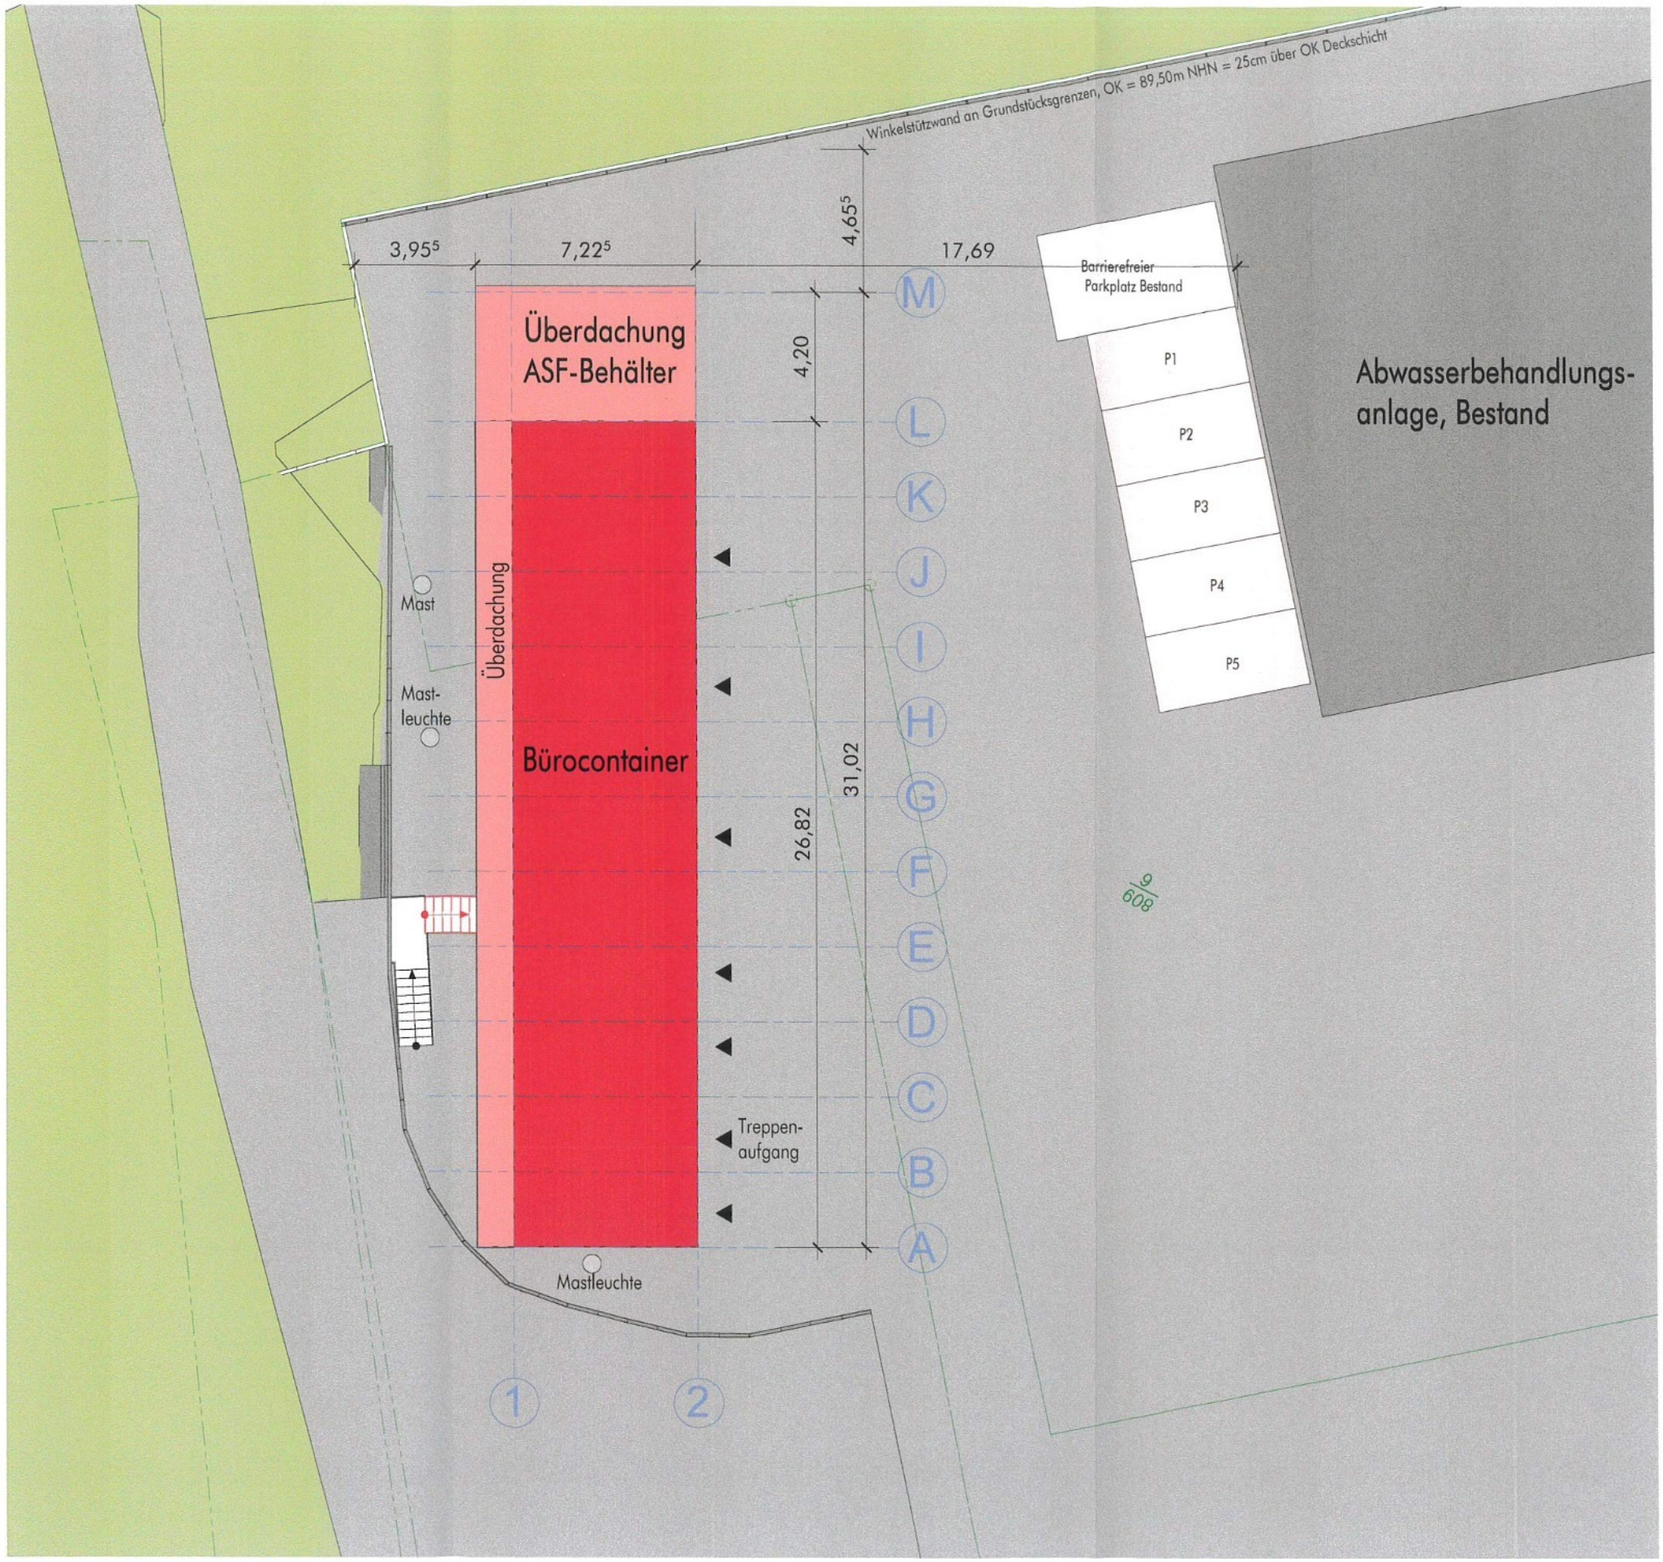

LEGENDE:

- BESTAND
- NEUBAU
- NEUBAU Überdachung
- neue Stellplätze
- GRÜNFLÄCHE
- SCHOTTER
- ASPHALT

Architekturbüro Schellenberg
Dipl. Ing. (FH) Sarah Schellenberg

Schloßstraße 44, 56068 Koblenz
0 261 - 973 59 59
0 261 - 973 59 66 (Fax)
info@schellenberg-architektur.de

PROJEKT

BÜROCONTAINER Werk II
Elsenhütte 5
56377 Nassau / Lahn
GEMARKUNG.: Nassau
FLUR-NR./ FLURSTÜCK: 10

[redacted]

PLANINHALT LAGEPLAN BÜROCONTAINER [redacted]

PLAN-NR: GP-men-w2bn1051-1lp
Revisionsstand: 00 DATUM: 14.04.2026 GEZ.: LT

UNTERSCHRIFTEN

Unterschrift Bauherr

Unterschrift Entwurfsverfasser

ARCHITEKTENKAMMER RHEINLAND-PFALZ SCHELLENBERG SARAH FREIE ARCHITEKTIN

Diese Zeichnung ist urheberrechtlich geschützt.
Vervielfältigung nur mit Genehmigung der Entwurfsverfasser.
Maße sind vor Ort zu prüfen!