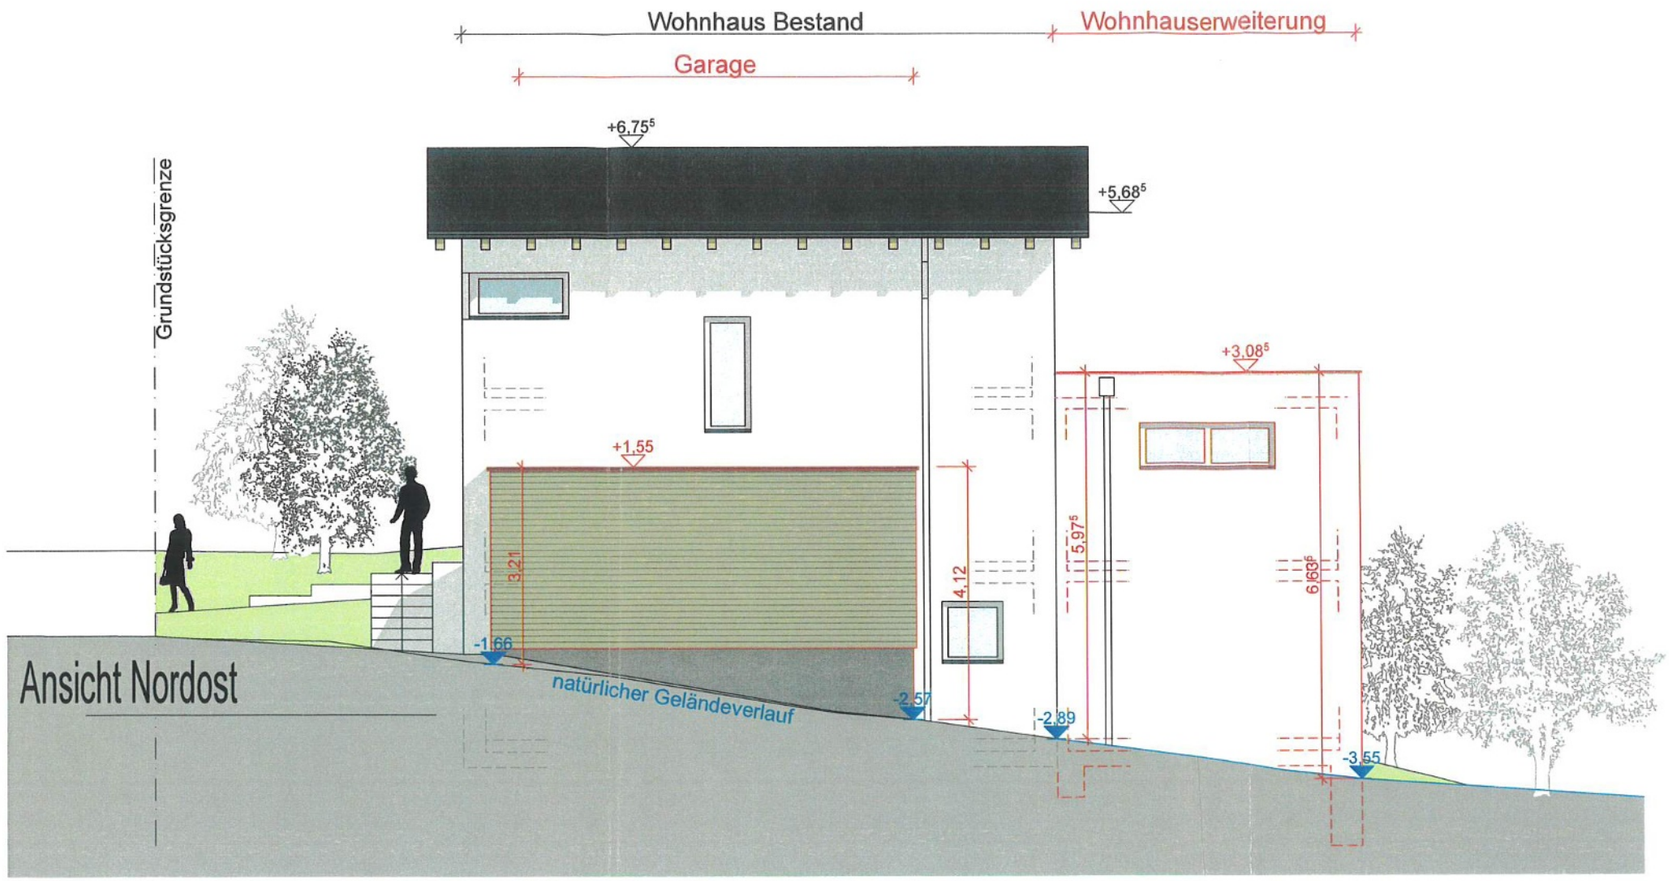

Legende:

- BESTAND
- NEU
- ABBRUCH

Zustimmung der Nachbarn Parzelle 149/9

[redacted]

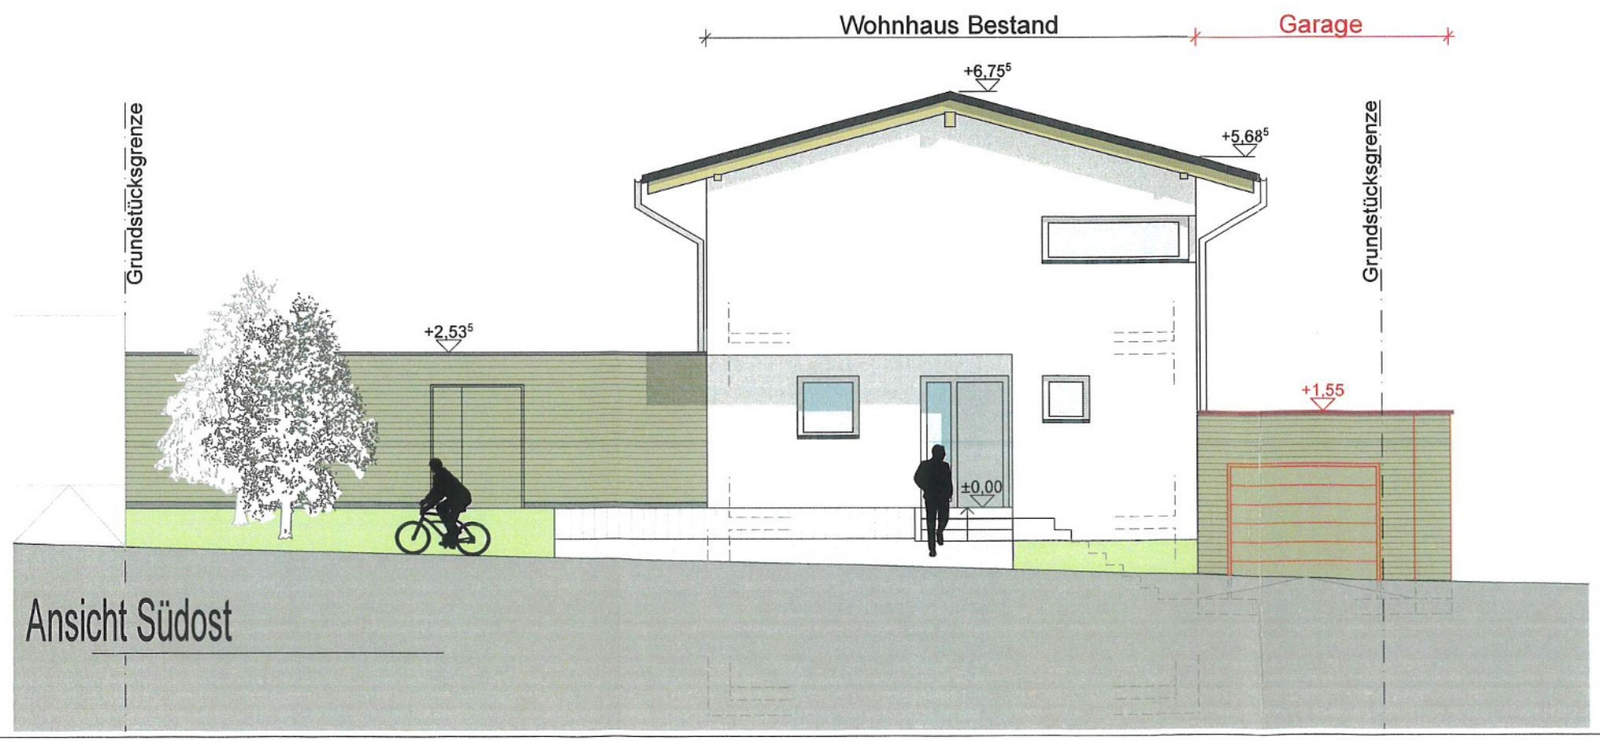

Projekt:

Erweiterung eines Einfamilienwohnhauses

Planbezeichnung:

Ansicht Südost, Nordost

Maßstab: 1:100

Plan Nr.: B 06

Datum: 17.04.2025

Bauort:
Dienethaler Straße 20
56377 Nassau

Bauherr:
[redacted]

Projekt Nr.: 22/12

Planungsphase: BAUANTRAGSPLANUNG

Planung:

Kathrin Wallroth
Dipl. -Ing. (FH) Architektin
Westerwaldstraße 17 ▫ 56337 Arzbach
Fon 02603.700 337 ▫ Mobil 0175.247 23 34
e - mail kathrin.wallroth@gmx.de

Planverfasser:

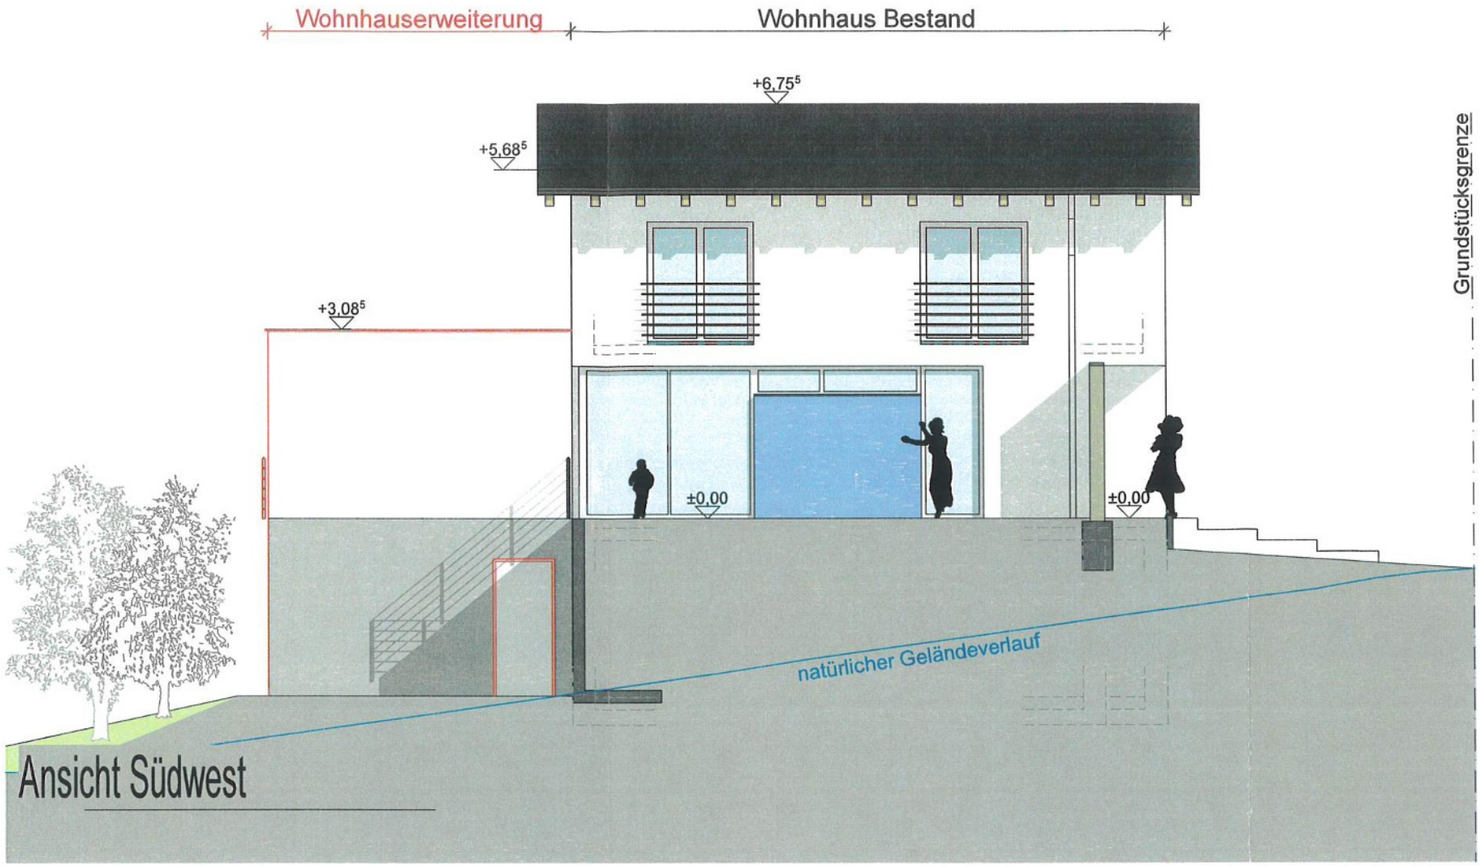

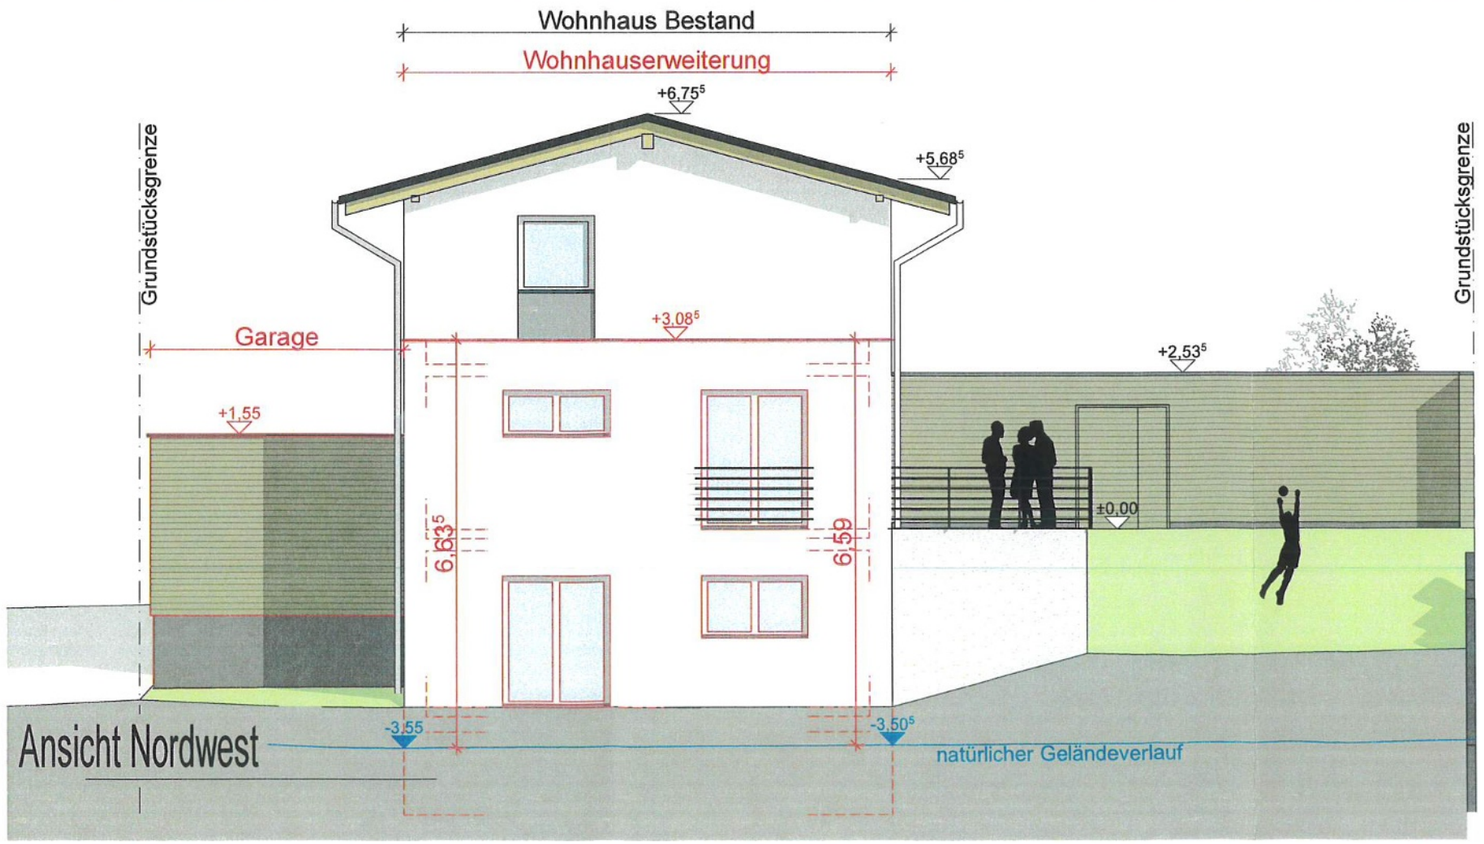

Legende:

- BESTAND
- NEU
- ABBRUCH

Zustimmung der Nachbarn Parzelle 149/9

[redacted]

Projekt:

Erweiterung eines Einfamilienwohnhauses

Planbezeichnung:

Ansicht Südwest, Nordwest

Projekt Nr.: 22/12

Maßstab: 1:100

Planungsphase: BAUANTRAGSPLANUNG

Plan Nr.: B 07

Datum: 17.04.2025

Bauort:
Dienethaler Straße 20
56377 Nassau

Planung:

Kathrin Wallroth
Dipl. -Ing. (FH) Architektin
Westerwaldstraße 17 ▫ 56337 Arzbach
Fon 02603.700 337 ▫ Mobil 0175.247 23 34
e - mail kathrin.wallroth@gmx.de

Bauherr:

[redacted]

Planverfasser: