



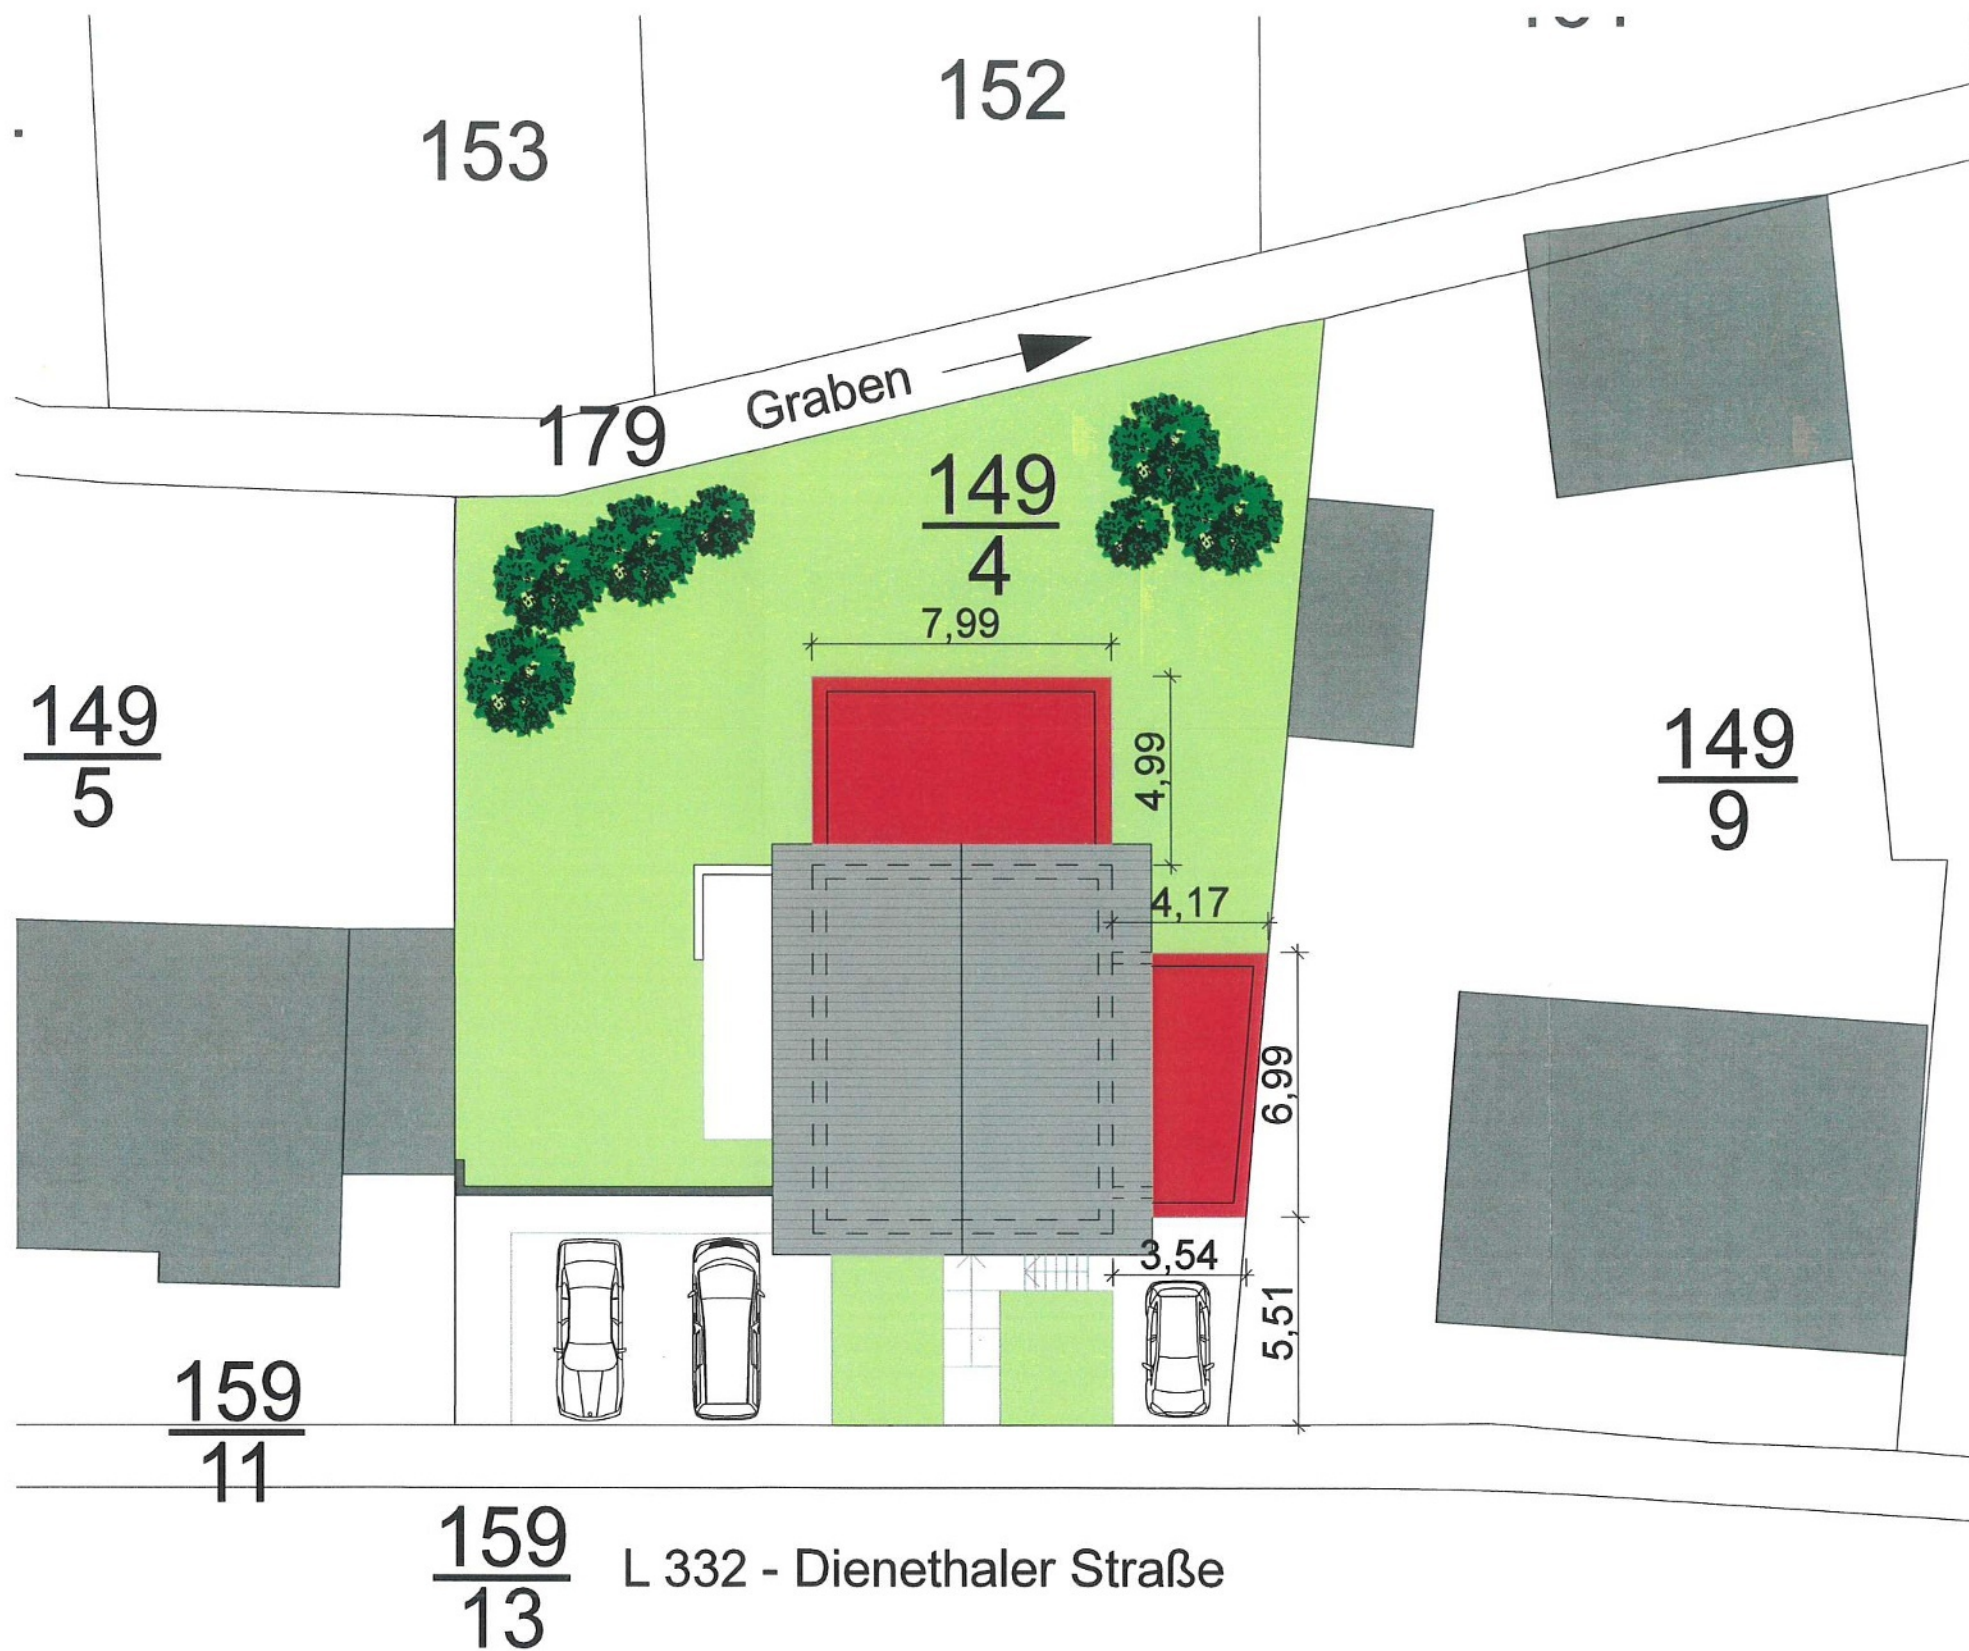

Legende:

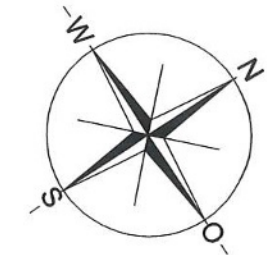

Zustimmung der Nachbarn Parzelle 149/9



Freiflächenplan

Projekt:

Erweiterung eines Einfamilienwohnhauses

Planbezeichnung:

Freiflächenplan

Maßstab:

1:200

Plan Nr.:

B 01

Datum:

17.04.2025

Bauort:

Dienethaler Straße 20
56377 Nassau

Projekt Nr.:

22/12

Planungsphase:

BAUANTRAGSPLANUNG

Planung:

☐ Kathrin Wallroth
Dipl.-Ing. (FH) Architektin

Westerwaldstraße 17 • 56337 Arzbach
Fon 02603.700 337 • Mobil 0175.247 23 34
e-mail kathrin.wallroth@gmx.de

Bauherr:



Kathrin Wallroth

Planverfasser: