



SÜD-WESTEN

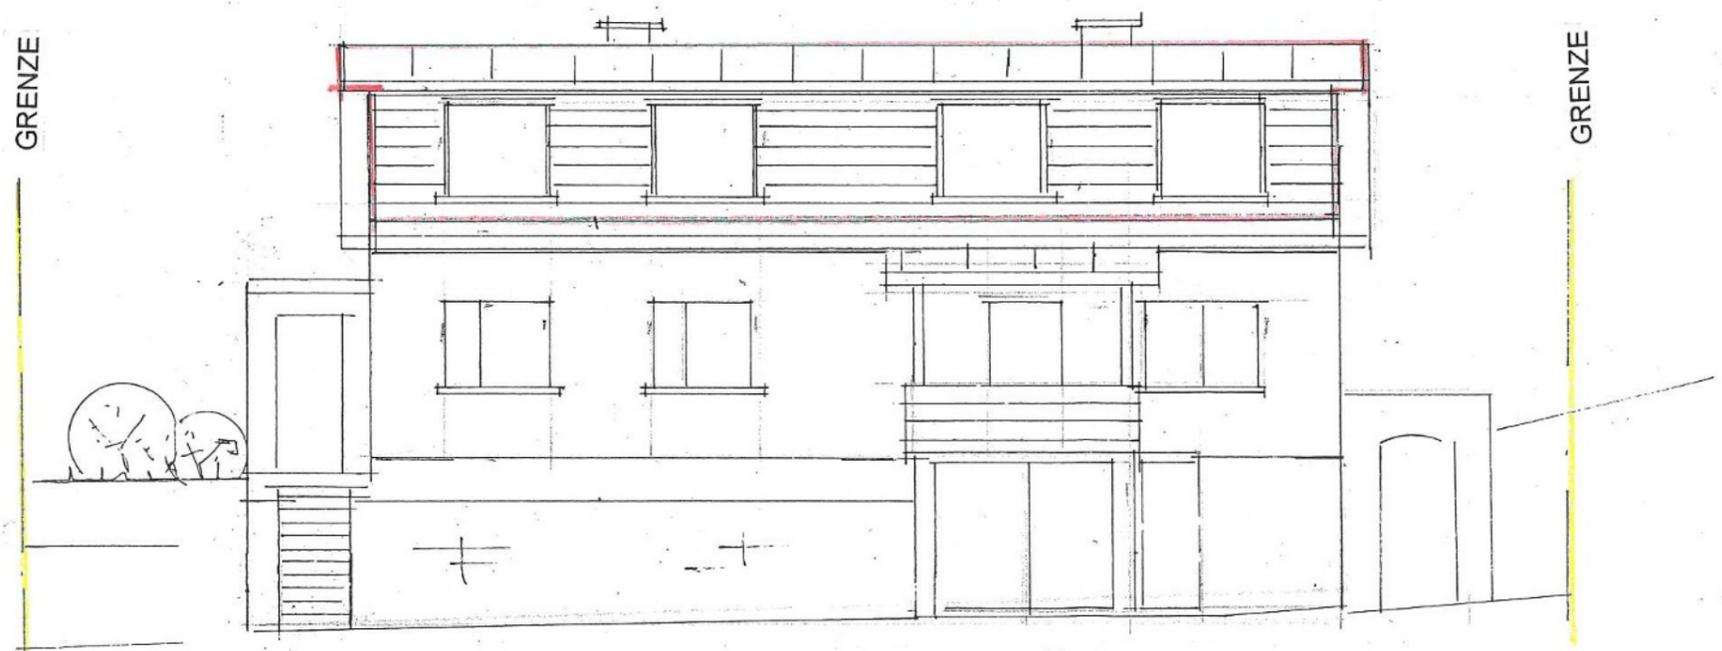


NORD-WESTEN

| | |
|--|---|
| BAUVORHABEN : | |
| Einbau einer Dachgaube Anbau eines Zimmers 56132 Dausenau, Im Hamm 18 | |
| BAUHERRSCHAFT : | |
| [REDACTED] | |
| PLAN : | |
| ANSICHTEN [REDACTED] | |
| BAUHERRSCHAFT : | |
| [REDACTED] | |
| GENEHMIGUNGSPLANUNG/ENTWURF | |
|  Dipl.-Ing. (FH) Günter Thran Lahnstr. 85 56132 Dausenau Tel.: 01792398729 email: bbb.ingenieurbuero@gmx.de | |
| BLATT | PLANUNGSBÜRO OTT Lahnstr. 85 02603/9366800 56132 Dausenau |
| 2 | 11 APR 2025 |

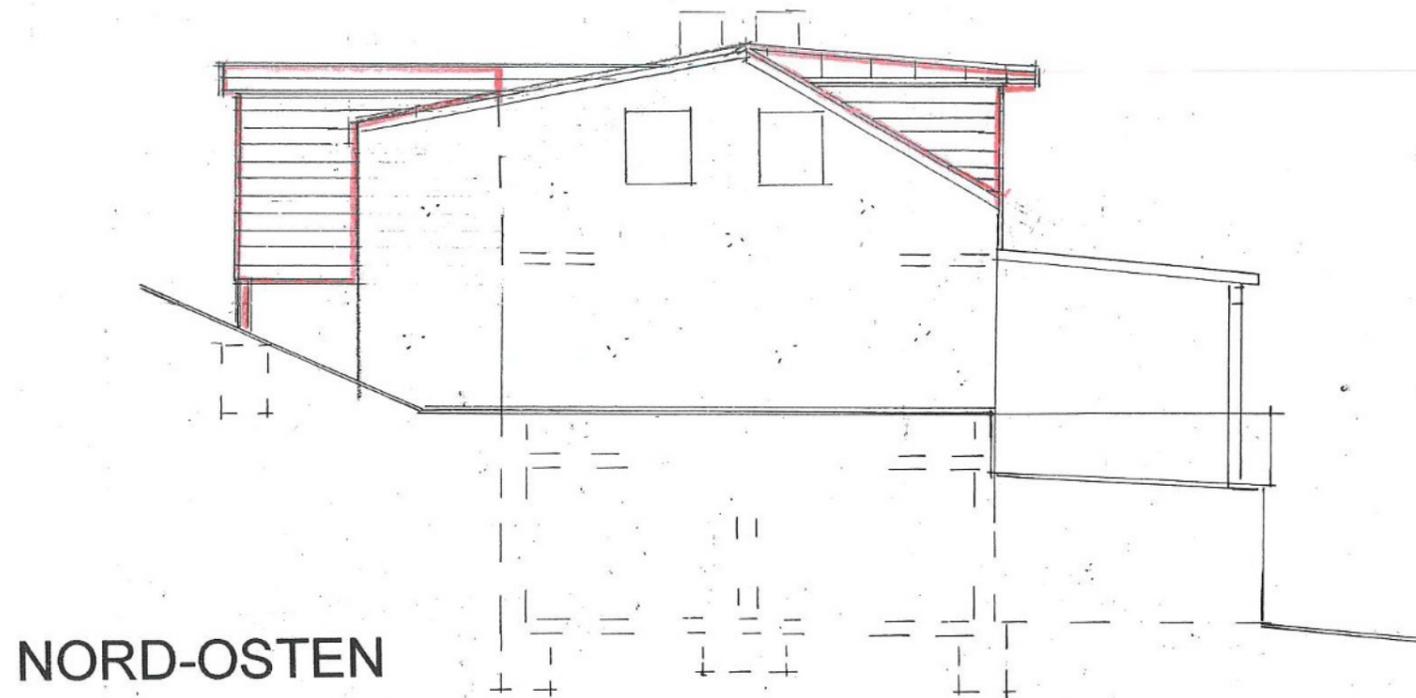

NORD-OSTEN

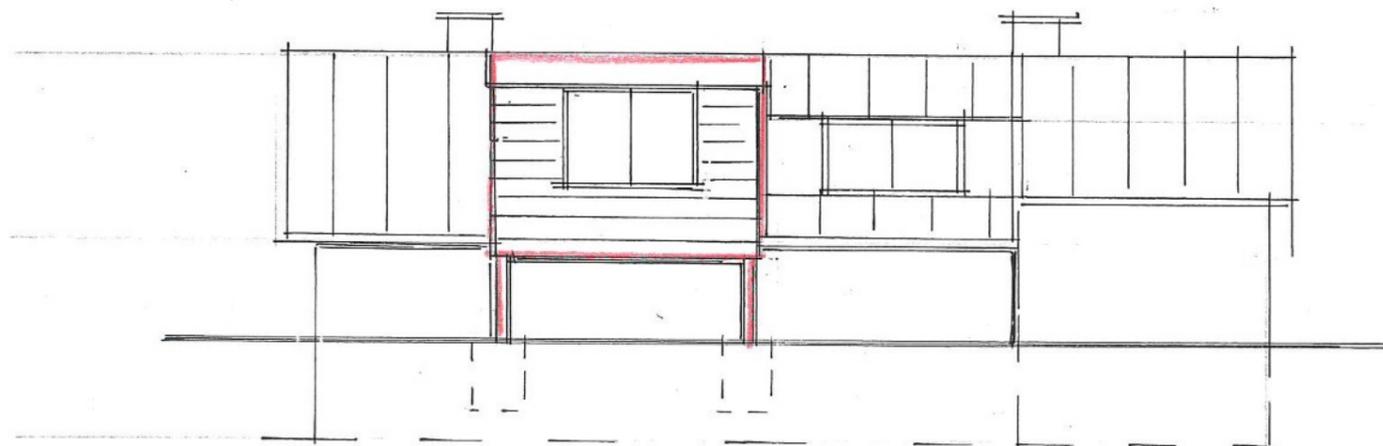

SÜD-OSTEN

BAUVORHABEN :

Einbau einer Dachgaube
Anbau eines Zimmers
56132 Dausenau, Im Hamm 18

BAUHERRSCHAFT :



PLAN :

ANSICHTEN 2



BAUHERRSCHAFT :



GENEHMIGUNGSPLANUNG/ENTWURF



Dipl.-Ing. (FH) Günter Thran
Lahnstr. 85
56132 Dausenau

Tel.: 01792398729
email: bbb.ingenieurbuero@gmx.de

BLATT

3

PLANUNGSBÜRO OTT
Lahnstr. 85 02603/936686
56132 Dausenau

11 APR 2025