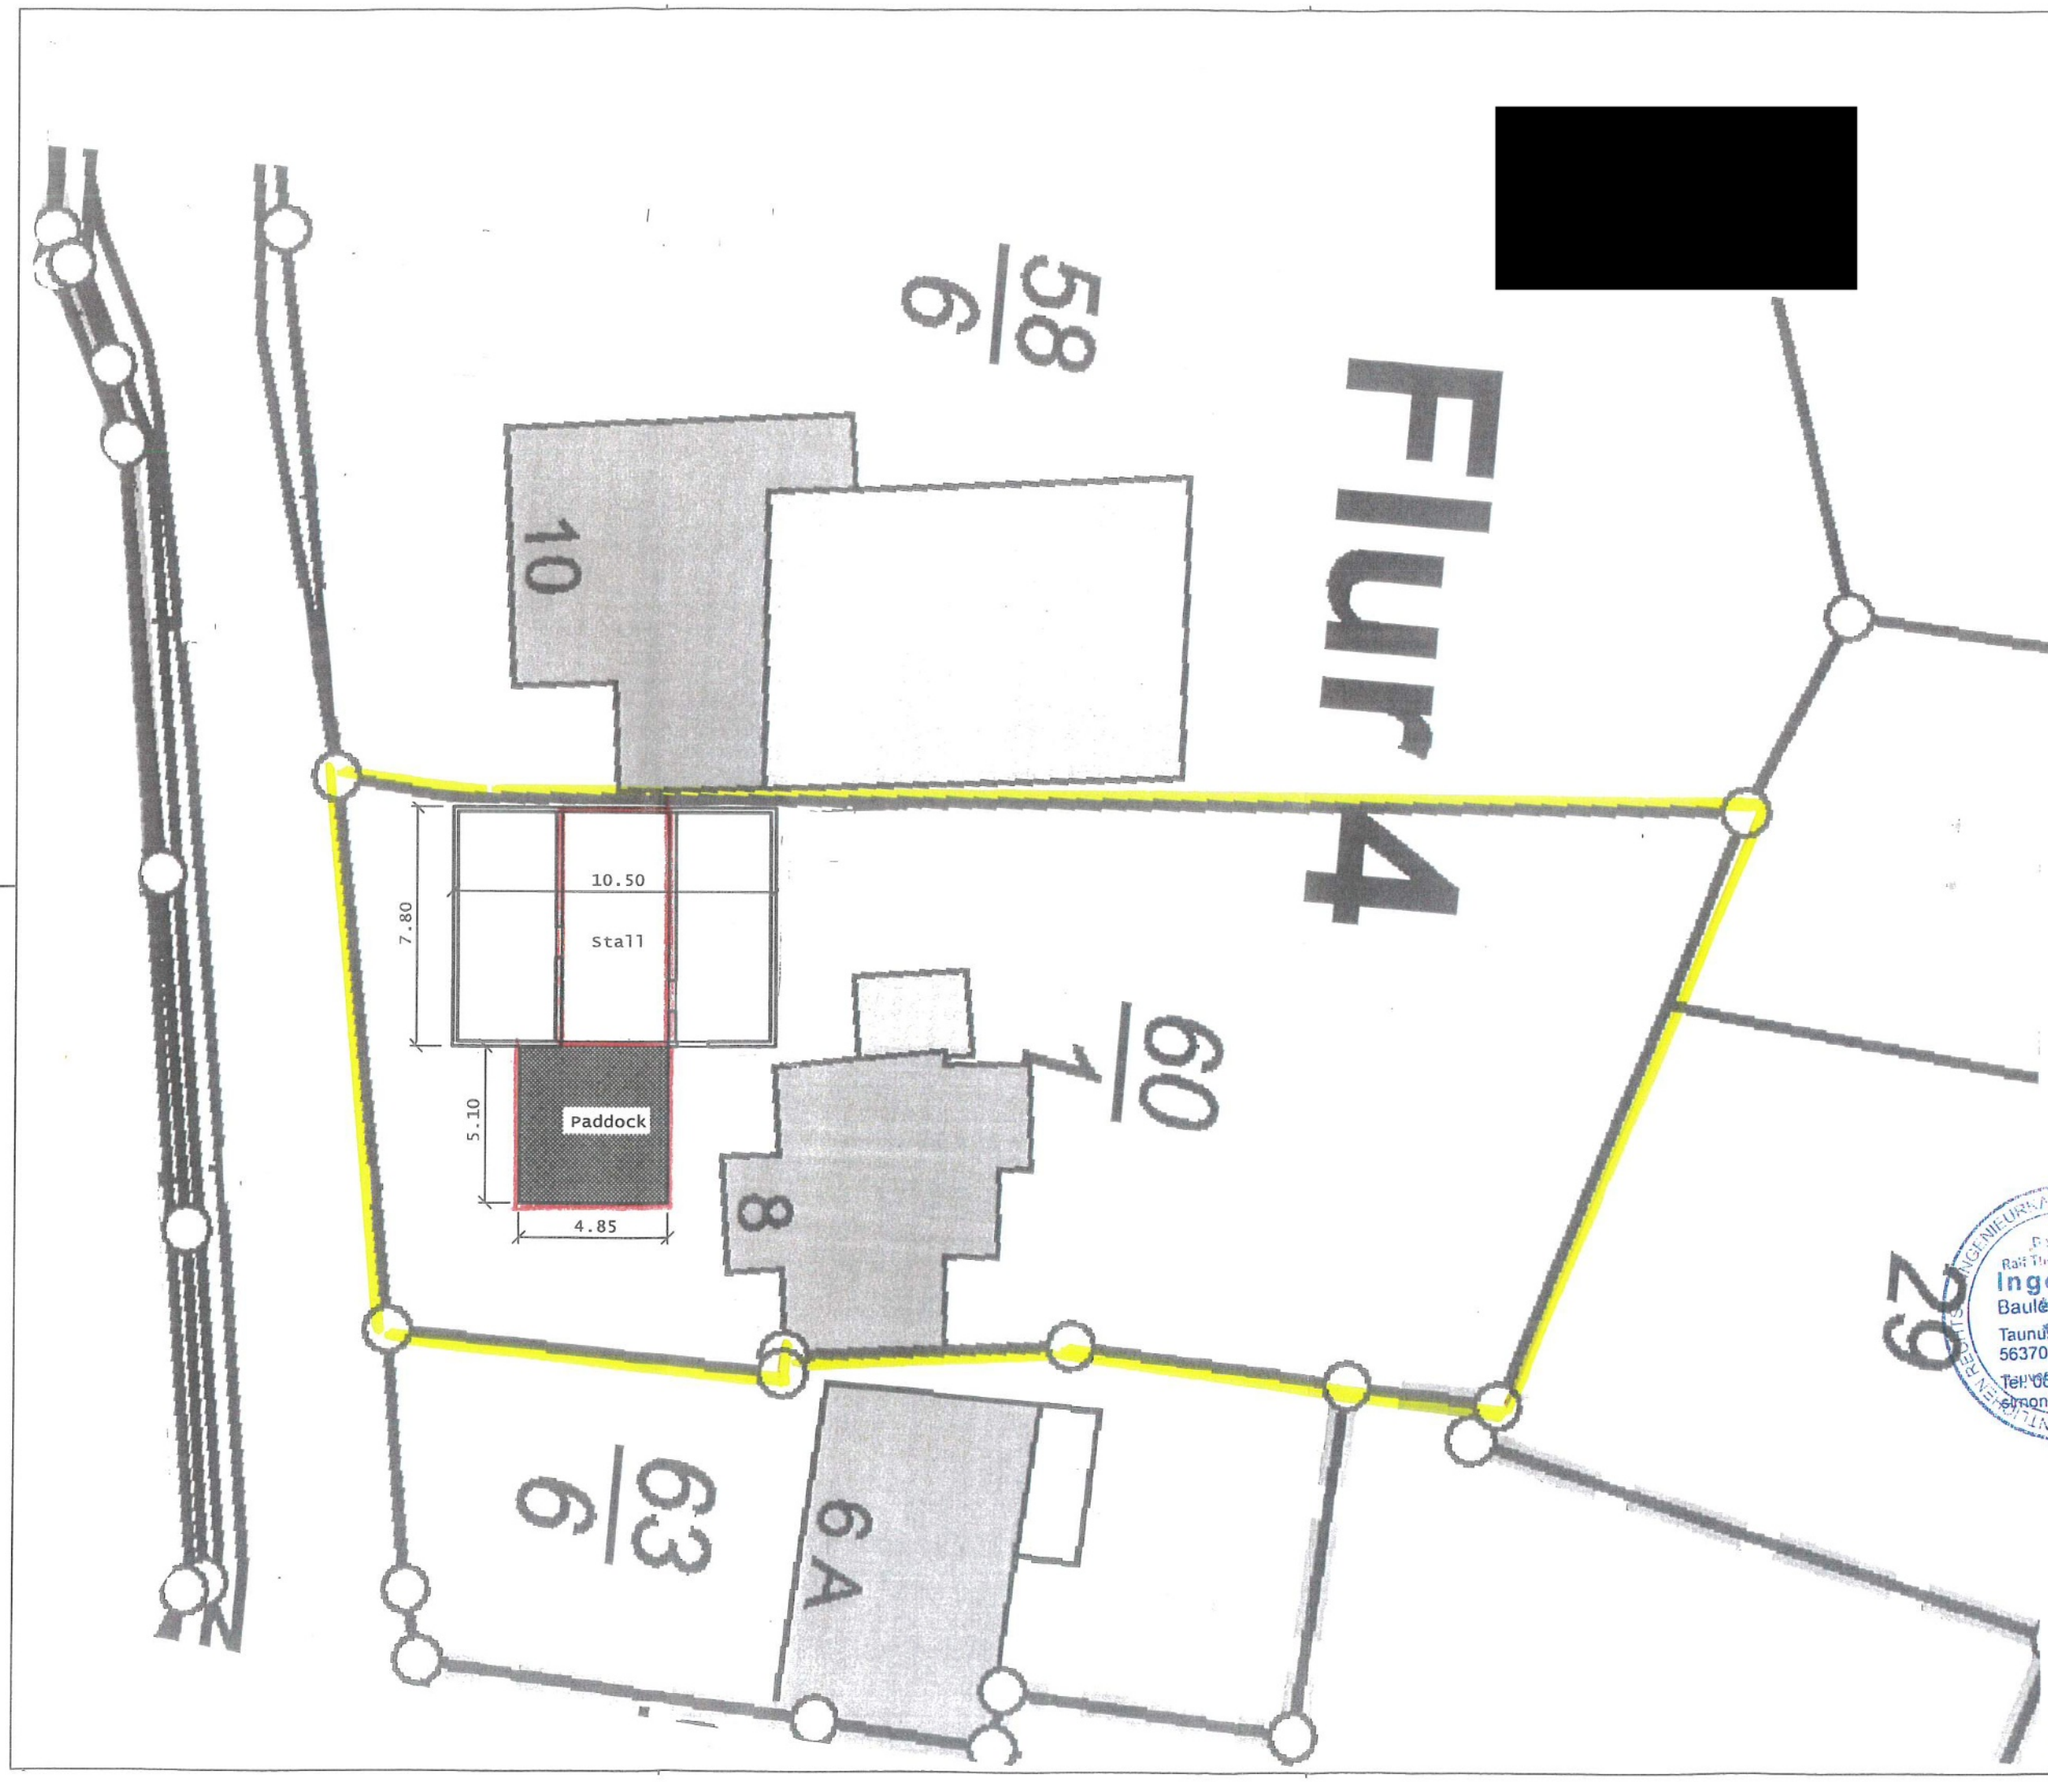

Alle Maße und Höhenangaben sind von den verantwortlichen Stellen zu prüfen.
Die Bauantragsplanung stellt keine Ausführungsplanung dar

Vor Baubeginn sind alle Maße, Kanalangaben und Einplanungen von den verantwortlichen Ausführenden auf Machbarkeit zu prüfen

Nachträgliche Änderungen können unter Umständen die Notwendigkeit eines neuen Genehmigungsverfahrens auslösen

Aufgrund von Anforderungen aus Statik und Wärmeschutz kann es zu einer Minderung der Wohn- und Nutzfläche kommen

Antragsteller:

[redacted]

Verfasser:

Dipl.-Ing. Ralf Thomas Simon
Ingenieurbüro Simon
Bauleitung - Statik - Bauplanung
Taunusblick 7
56370 Reckenroth
Tel: 06120/972943
simoningbau@arcor.de

BAUEINGABE

Ingenieurbüro für Bauwesen Simon
Diplom-Ingenieure Simon
Taunusblick 7
56370 Reckenroth
Tel: 06120/972943
simoningbau@arcor.de

Projekt:
Nutzungsänderung Scheune in Stall für Pferdehaltung sowie Gartenfläche in Paddock
Hauptstraße 8
56379 Sulzbach
Flur 4; Flurstück 60/1

[redacted]