



Seitenansichten

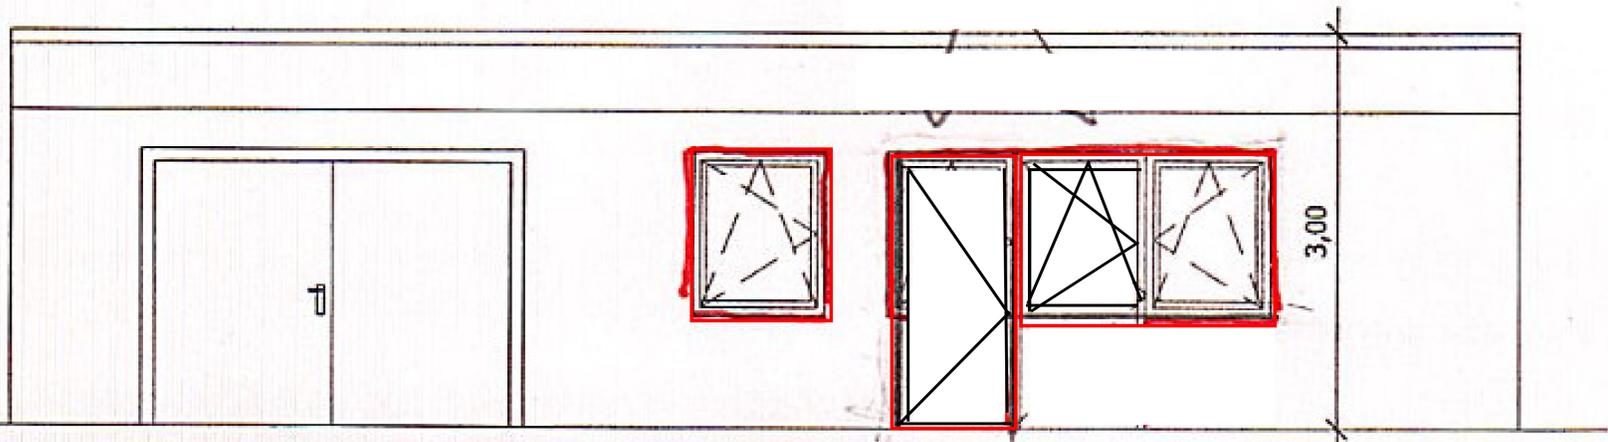

Frontansicht (Straße)

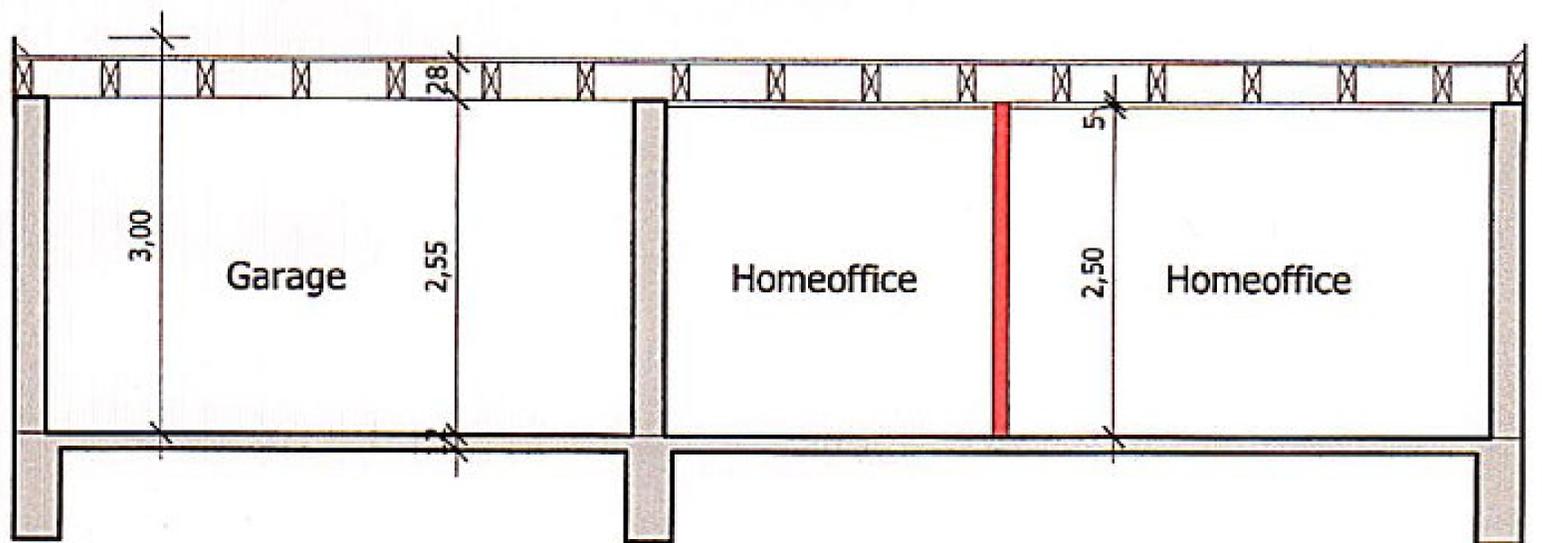

Längsschnitt