

Wohnhaus Bestand

2,75



3,60


Ansicht Nord - West

3,60

2,75

Ansicht Süd - West

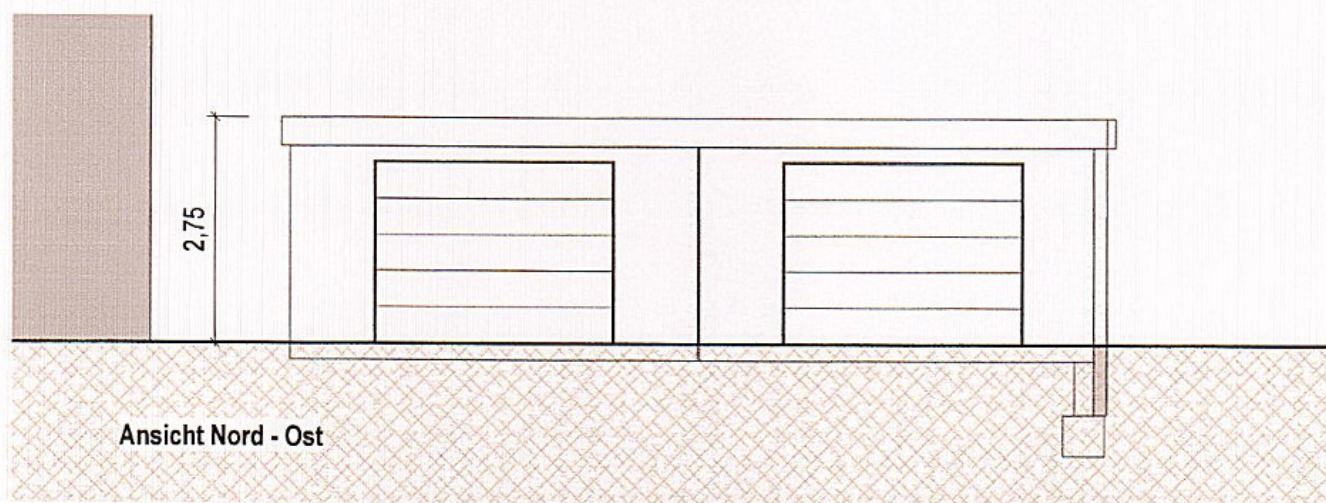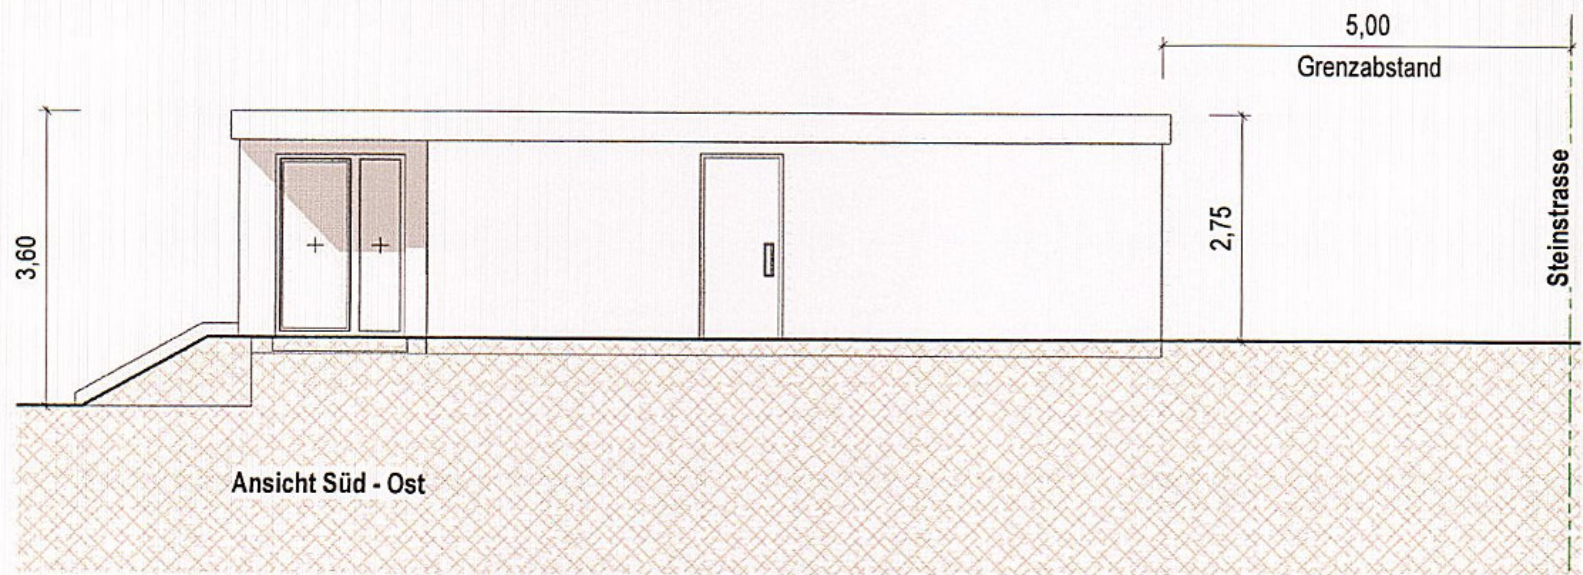

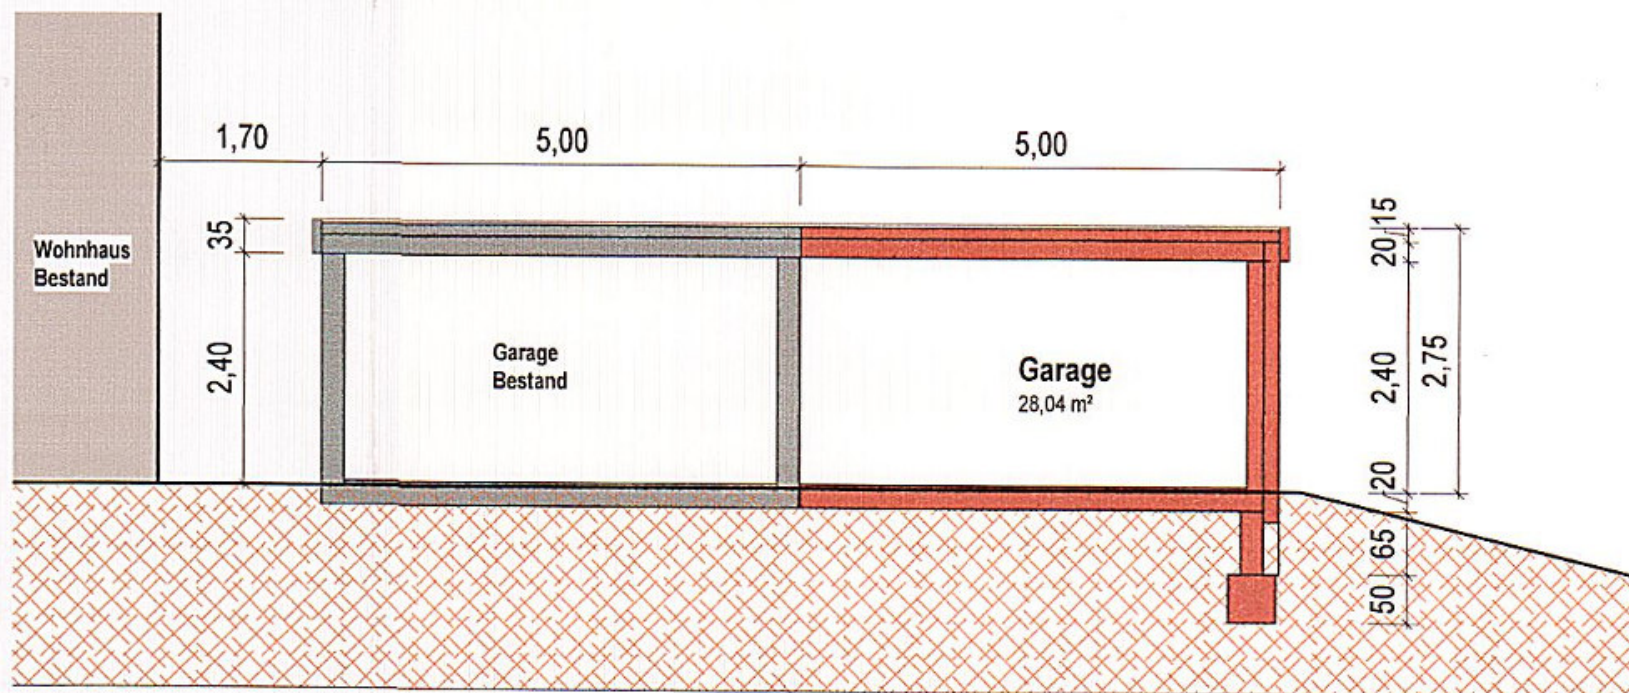

- Neues Mauerwerk und sonstige Bauteile
- Vorhandene Bauteile
- Zu beseitigende Bauteile